


道路位置図 (指定)

指定年月日	昭和48年 / 月 / 日	番号	第40 / 号
1. 申請に係わる土地の地名地番			
埼玉県朝霞市大字溝沼字舟形原 280~89			
2. 申請に係わる道路の幅員、延長及び面積			
幅員	4.00メートル	延長	16.20メートル
面積	68.00 平方メートル		
3. 利用宅地総面積			
427.00 平方メートル			

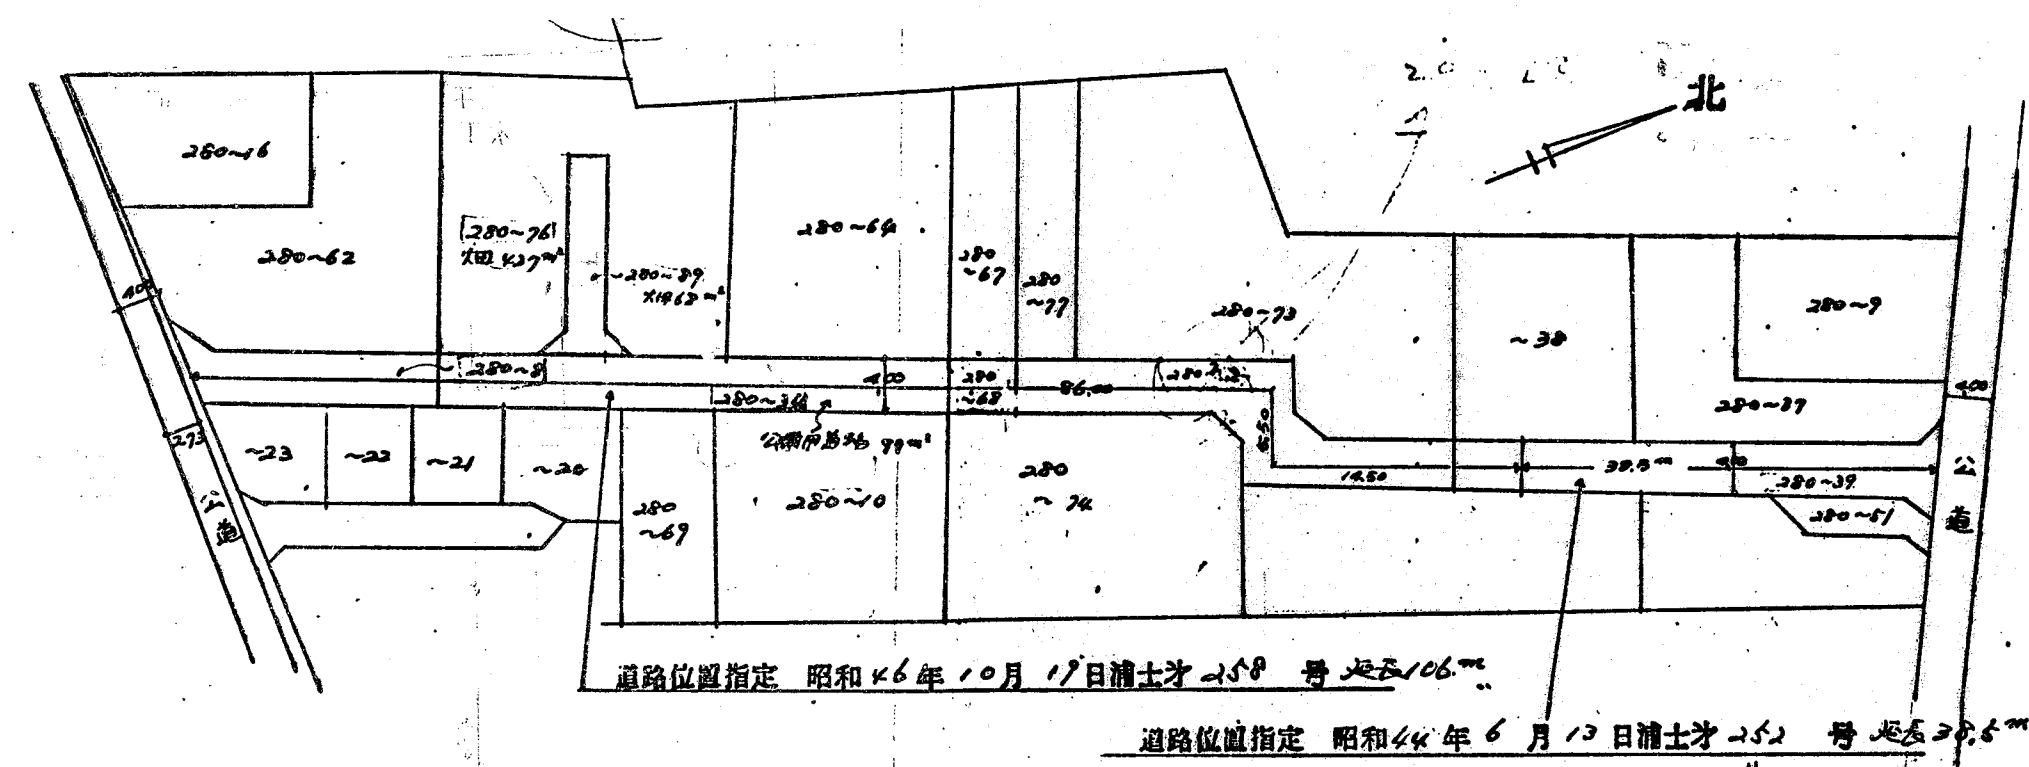

縮尺	付近見取図	
	地籍図	1/200
	構造図	1/50
	公図の写し	1/600

