


道路位置図 (指定)

指定年月日 昭和48年3月2日 番号 第462号

1. 申請に係る土地の地名地番
埼玉県朝霞市大字溝沼字古屋敷 1417~23, ~24, ~27

2. 申請に係る道路の幅員、延長及び面積
幅員: 5.00m 延長: 9.70m 面積: 48.50平方m

3. 利用宅地総面積 561.64平方m

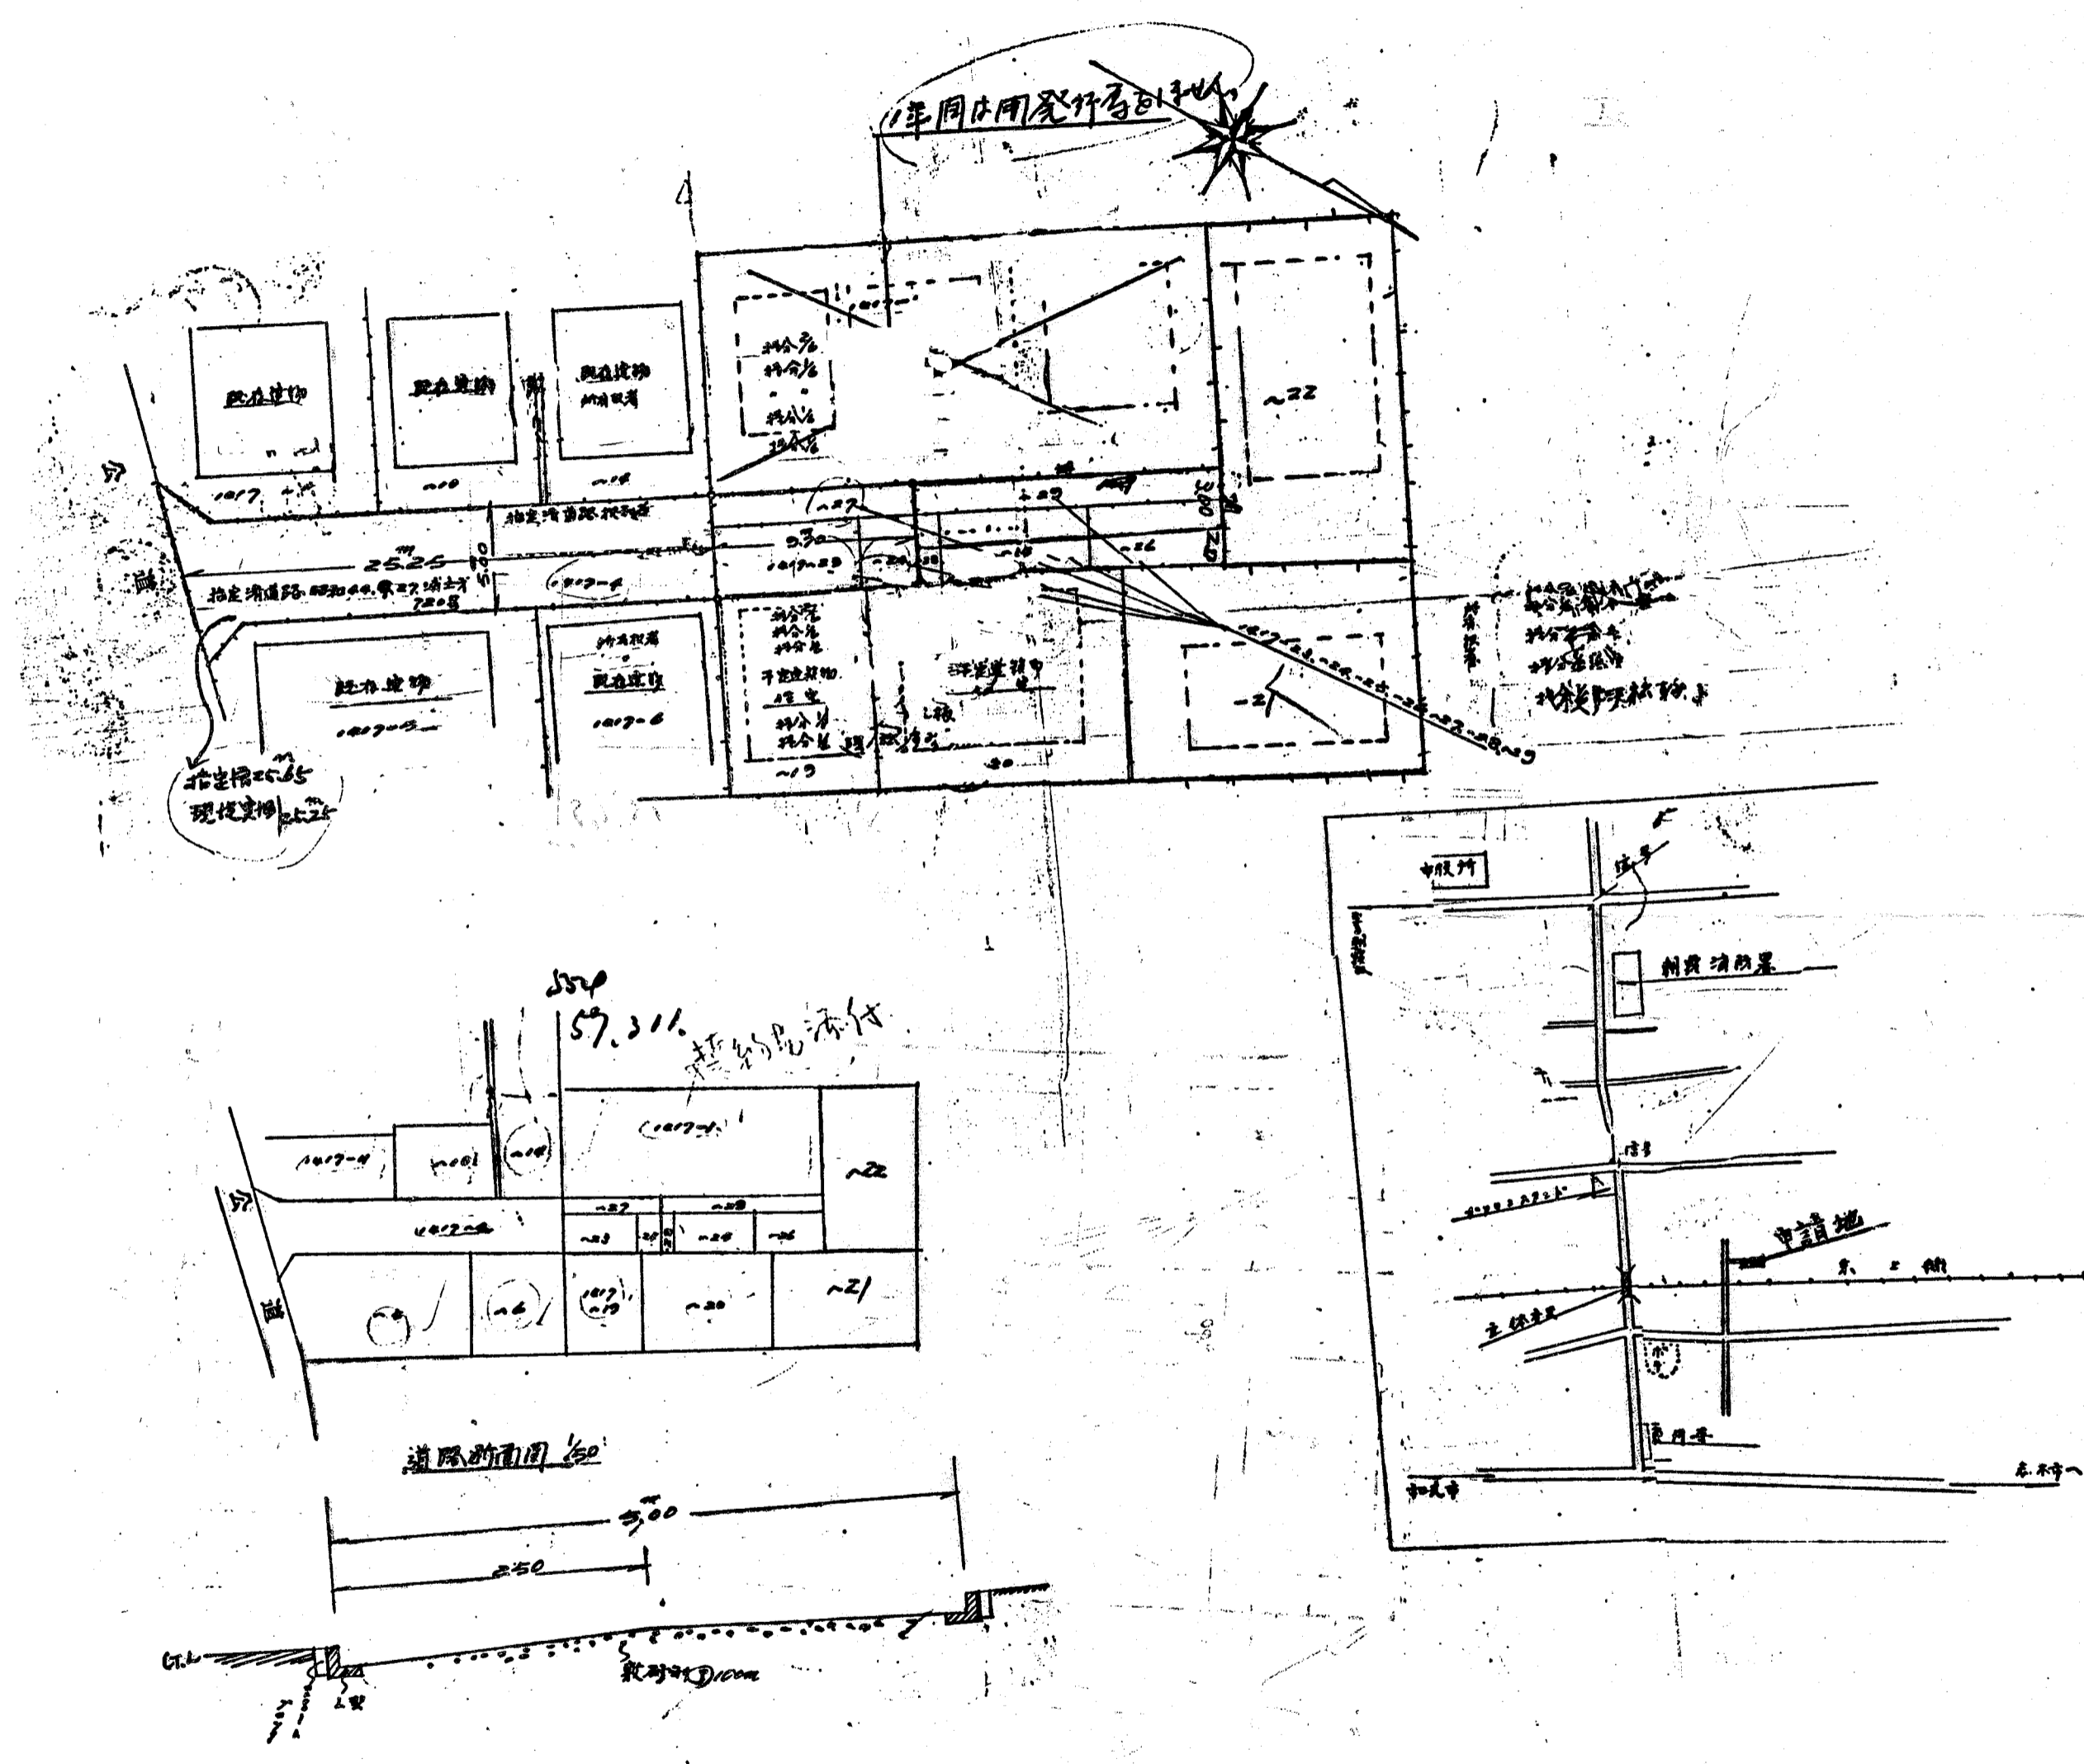

縮尺	付近見取図	
	地籍図	1/500
	構造図	1/50, 1/10
	公図の写し	1/600