


道路位置図 (指定)

指定年月日	昭和48年4月10日	番号	第13号
1. 申請に係わる土地の地名地番			
埼玉県朝霞市藤折町4丁目764-3			
2. 申請に係わる道路の幅員、延長及び面積			
幅員	4.00m	延長	25.30m
面積	104.00平方m		
3. 利用宅地総面積			
680.00平方m			

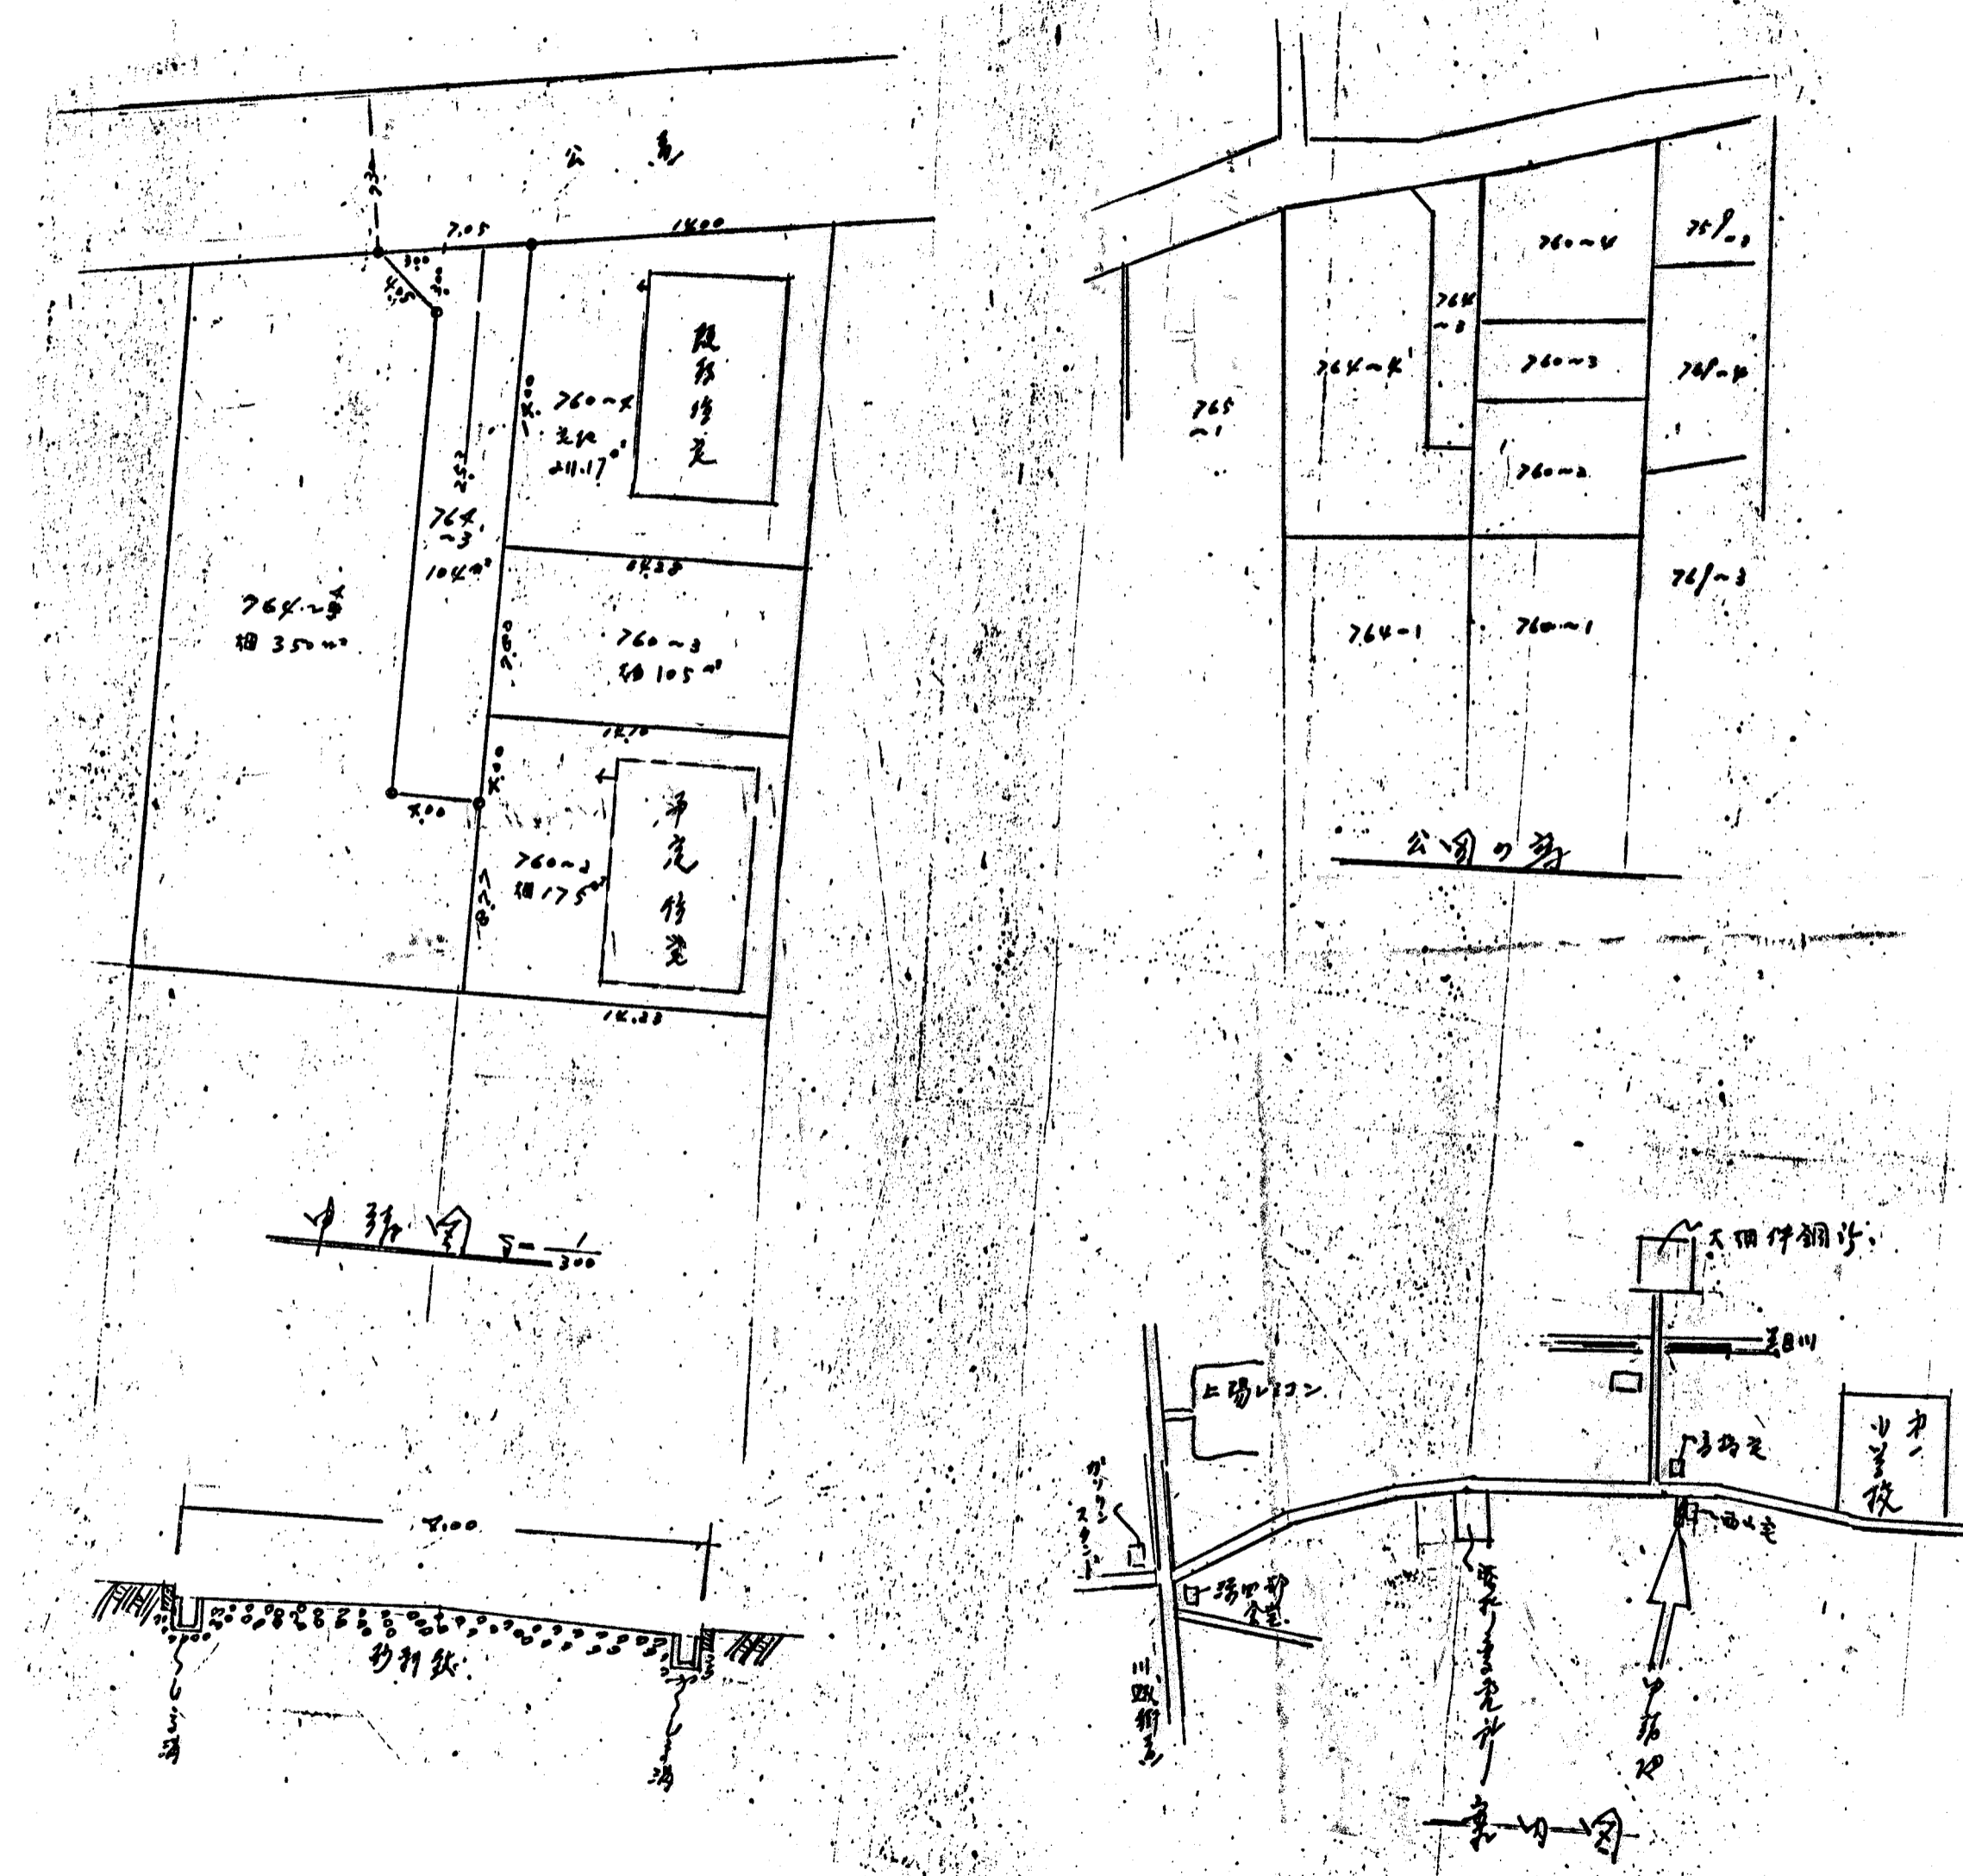

縮尺	付近見取図	
	地籍図	1/300
	構造図	1/50
	公園の写し	1/