


道路位置図 (一部変更)

指定年月日	昭和48年5月7日	番号	第34号
1. 申請に係わる土地の地名地番			
埼玉県朝霞市膝折4丁目2030~2			
2. 申請に係わる道路の幅員、延長及び面積			
幅員	4.20m	延長	33.00m
面積	140.12平方m		
3. 利用宅地総面積		694.52平方m	

縮尺	付近見取図	
	地籍図	1/200
	構造図	1/50
	公図の写し	1/500

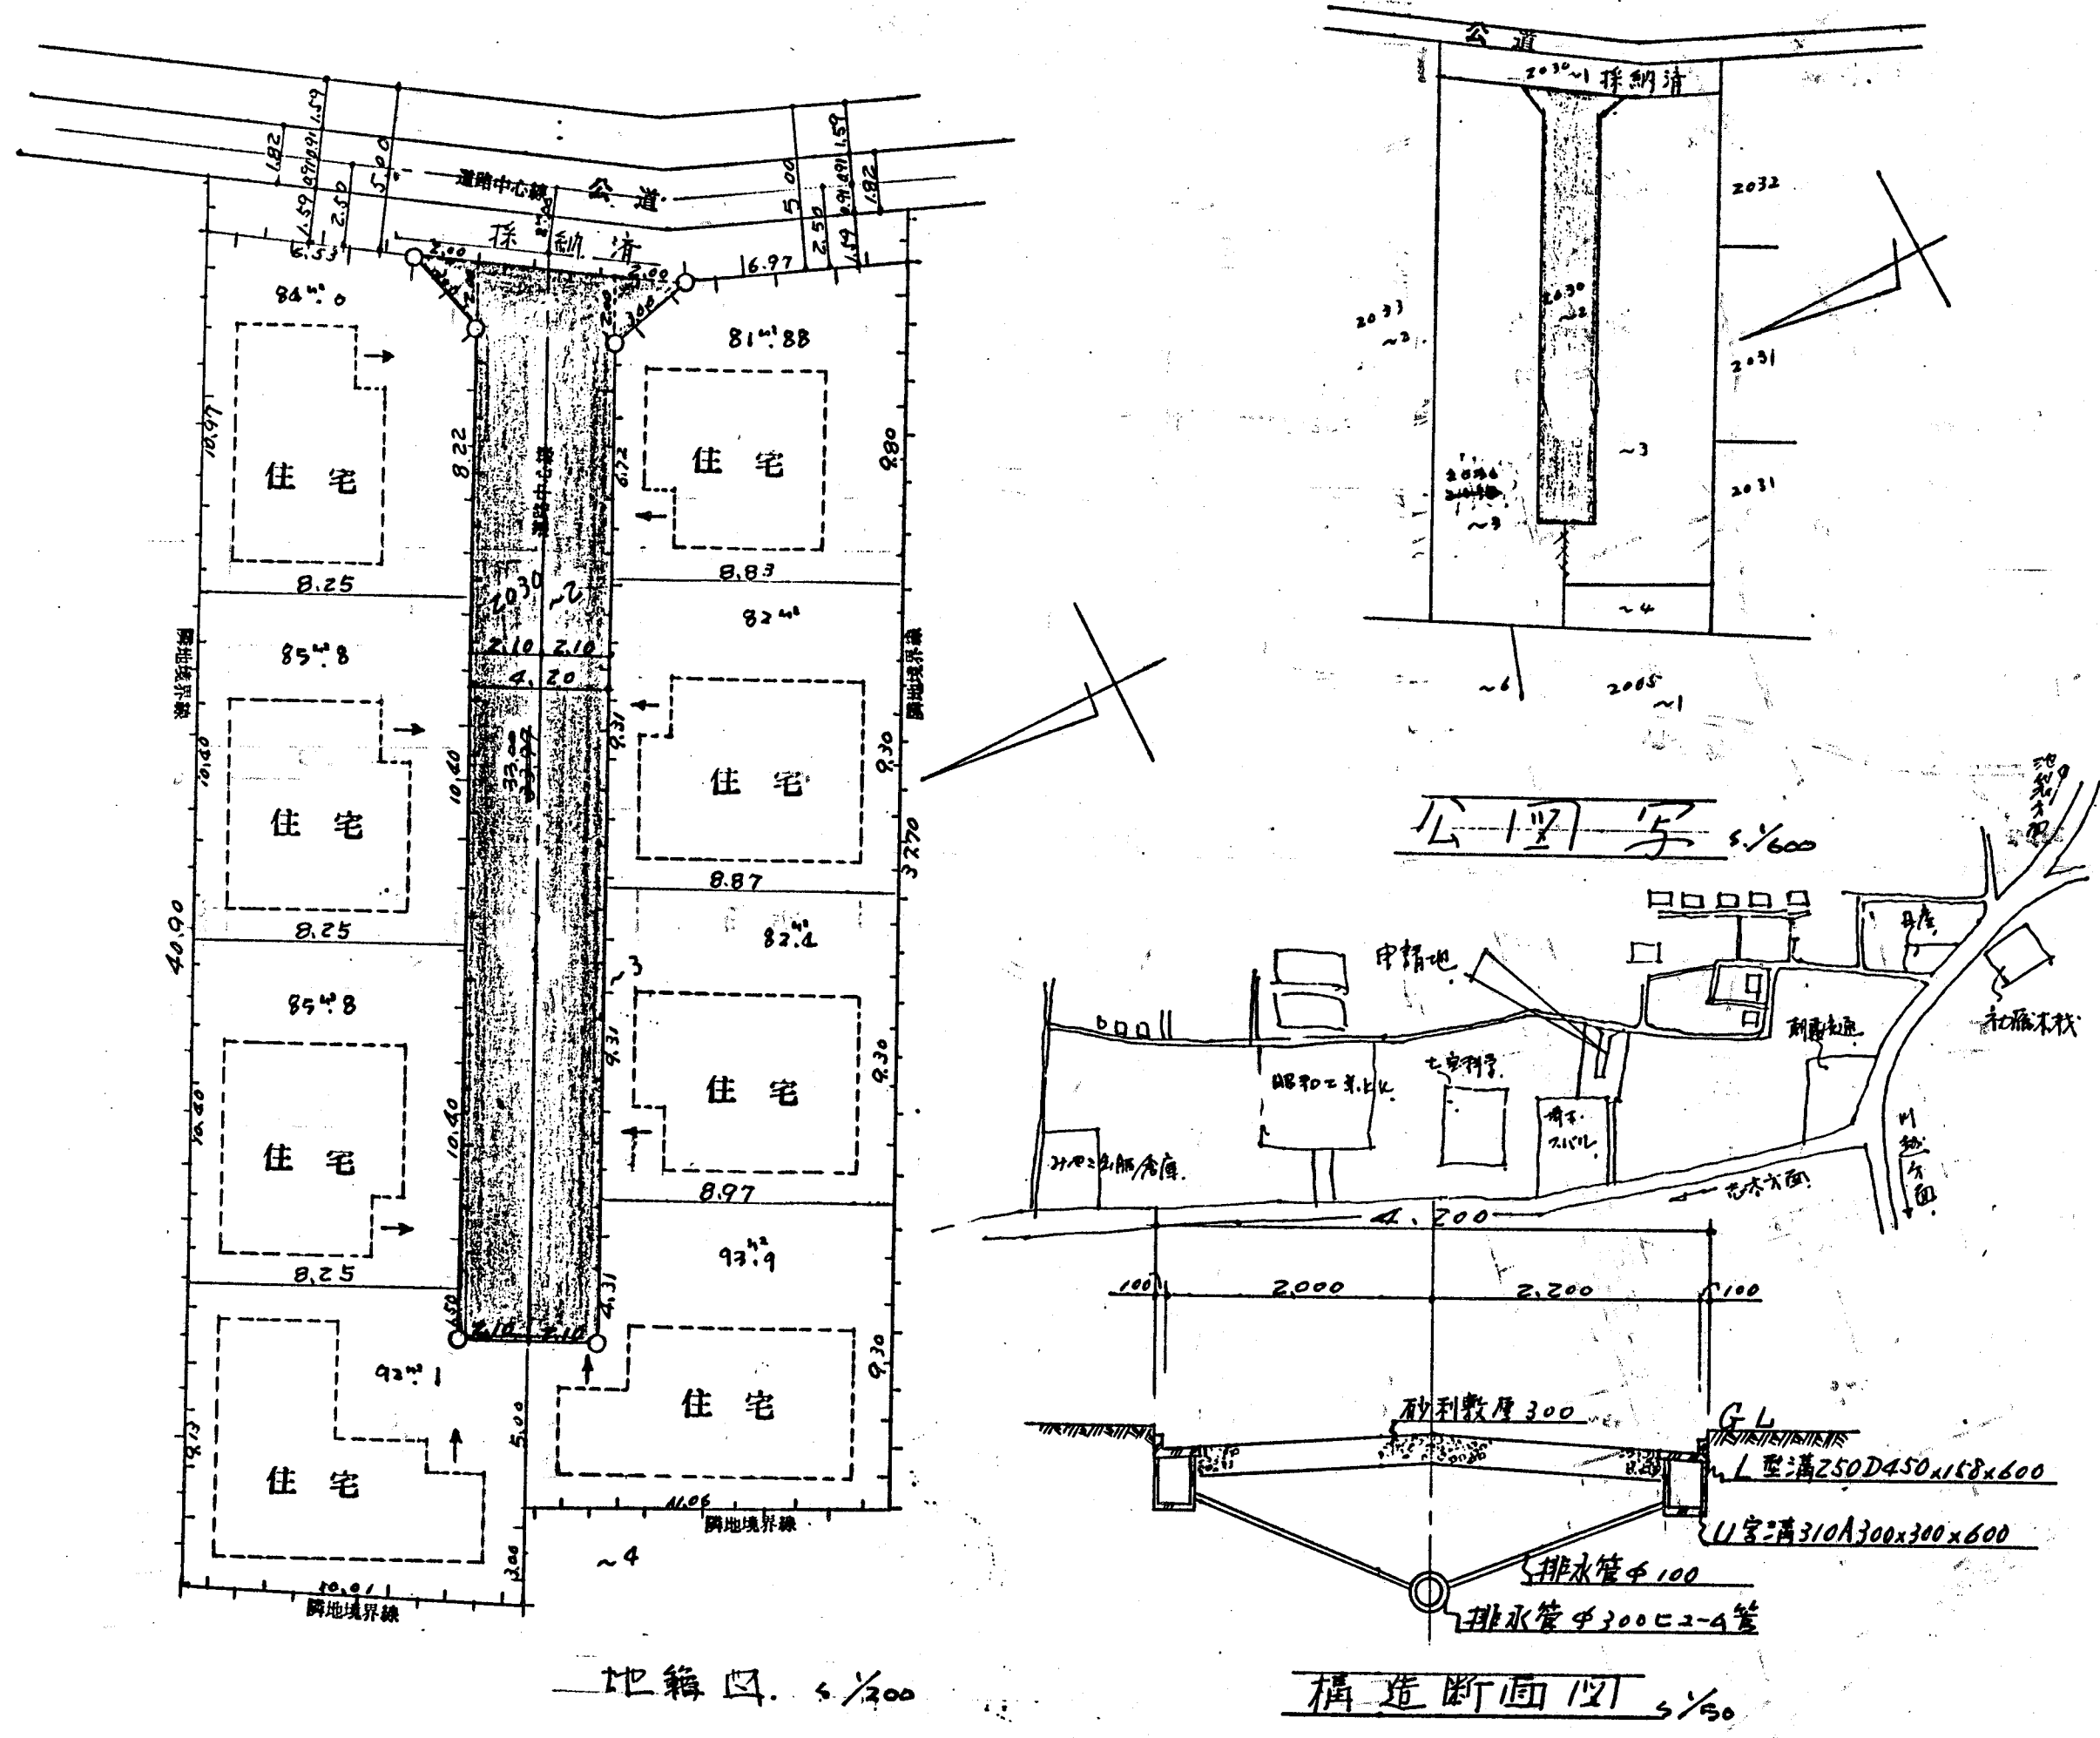

申請人
 代理人
 設計者
 監理者
 調査者
 測量者
 縮尺
 備考