


道路位置図 (指定)

指定年月日	昭和48年5月31日	番号	第61号
1. 申請に係わる土地の地名地番			
埼玉県朝霞市大字台字根岸通642番の5			
2. 申請に係わる道路の幅員、延長及び面積			
幅員	4.00メートル	延長	16.04メートル
面積	68.66平方メートル		
3. 利用宅地総面積			
348.78平方メートル			

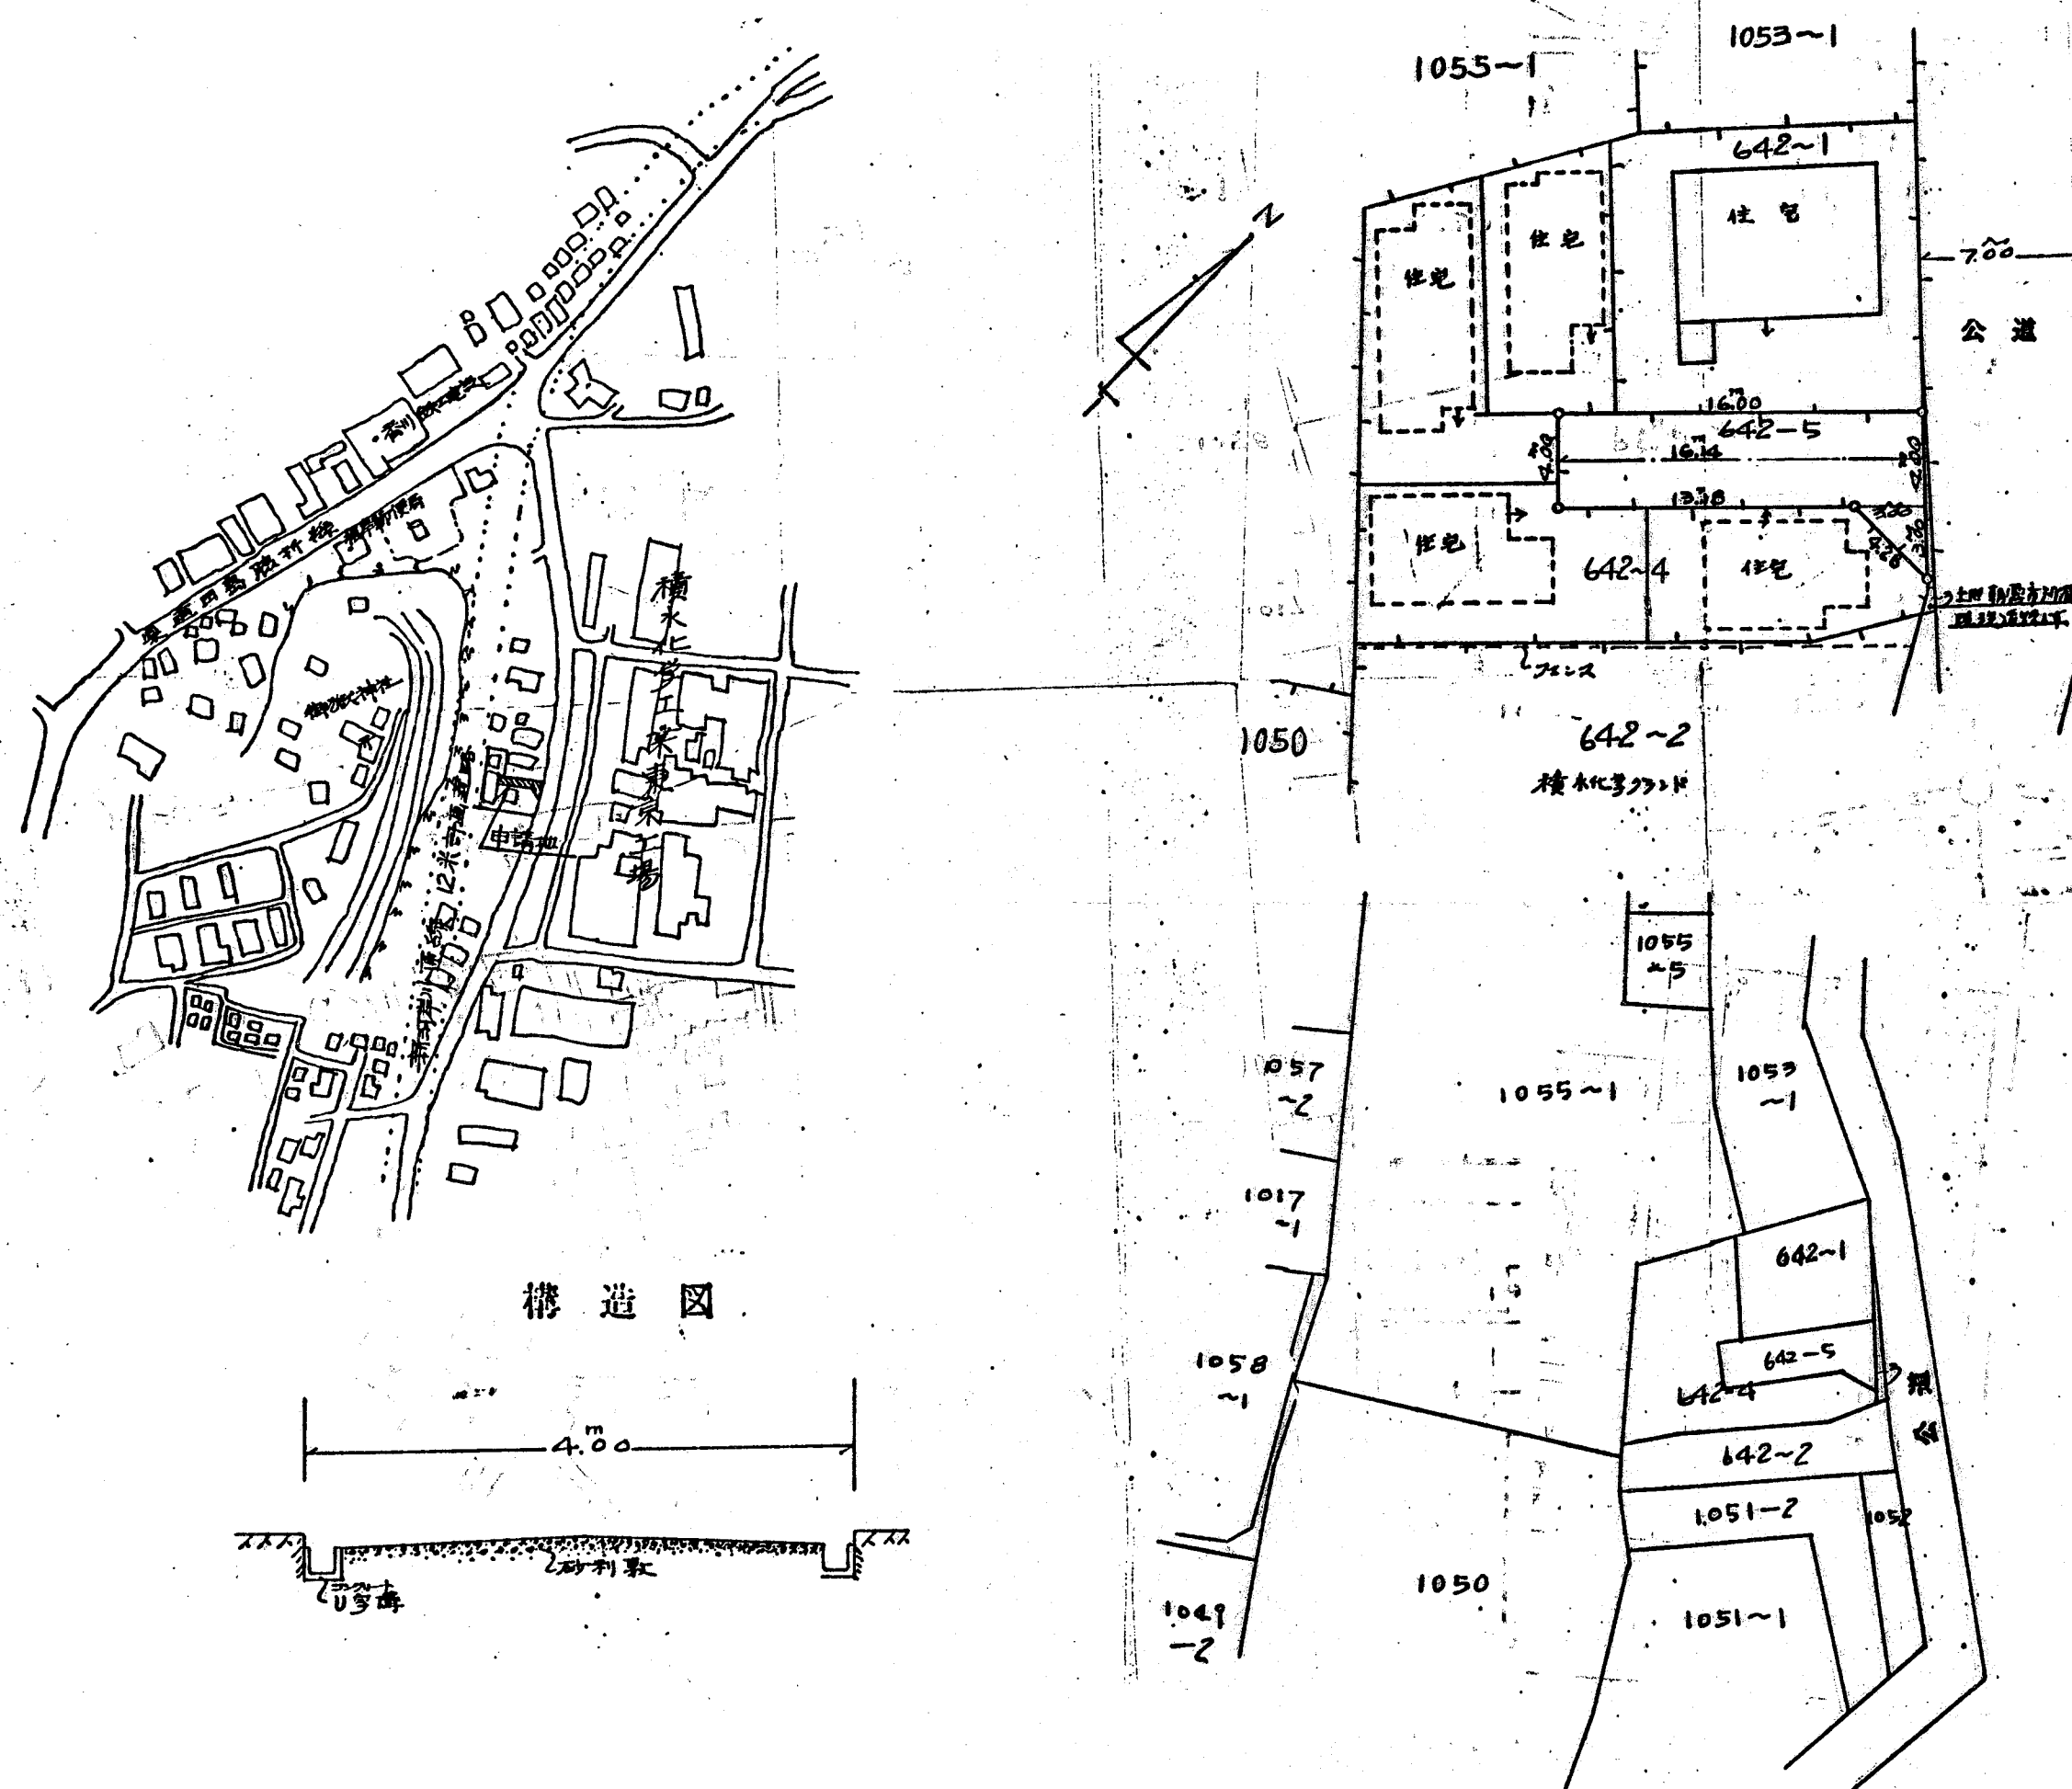

縮尺	付近見取図	
	地籍図	1/300
	構造図	1/50
	公園の写し	1/

