


道路位置図 (指定)

指定年月日	昭和48年6月5日	番号	第70号
1. 申請に係わる土地の地名地番			
埼玉県朝霞市膝折町4丁目820-6			
2. 申請に係わる道路の幅員、延長及び面積			
幅員	5.00m	延長	25.00m
面積	129.00 平方m		
3. 利用宅地総面積			
999.57 平方m			

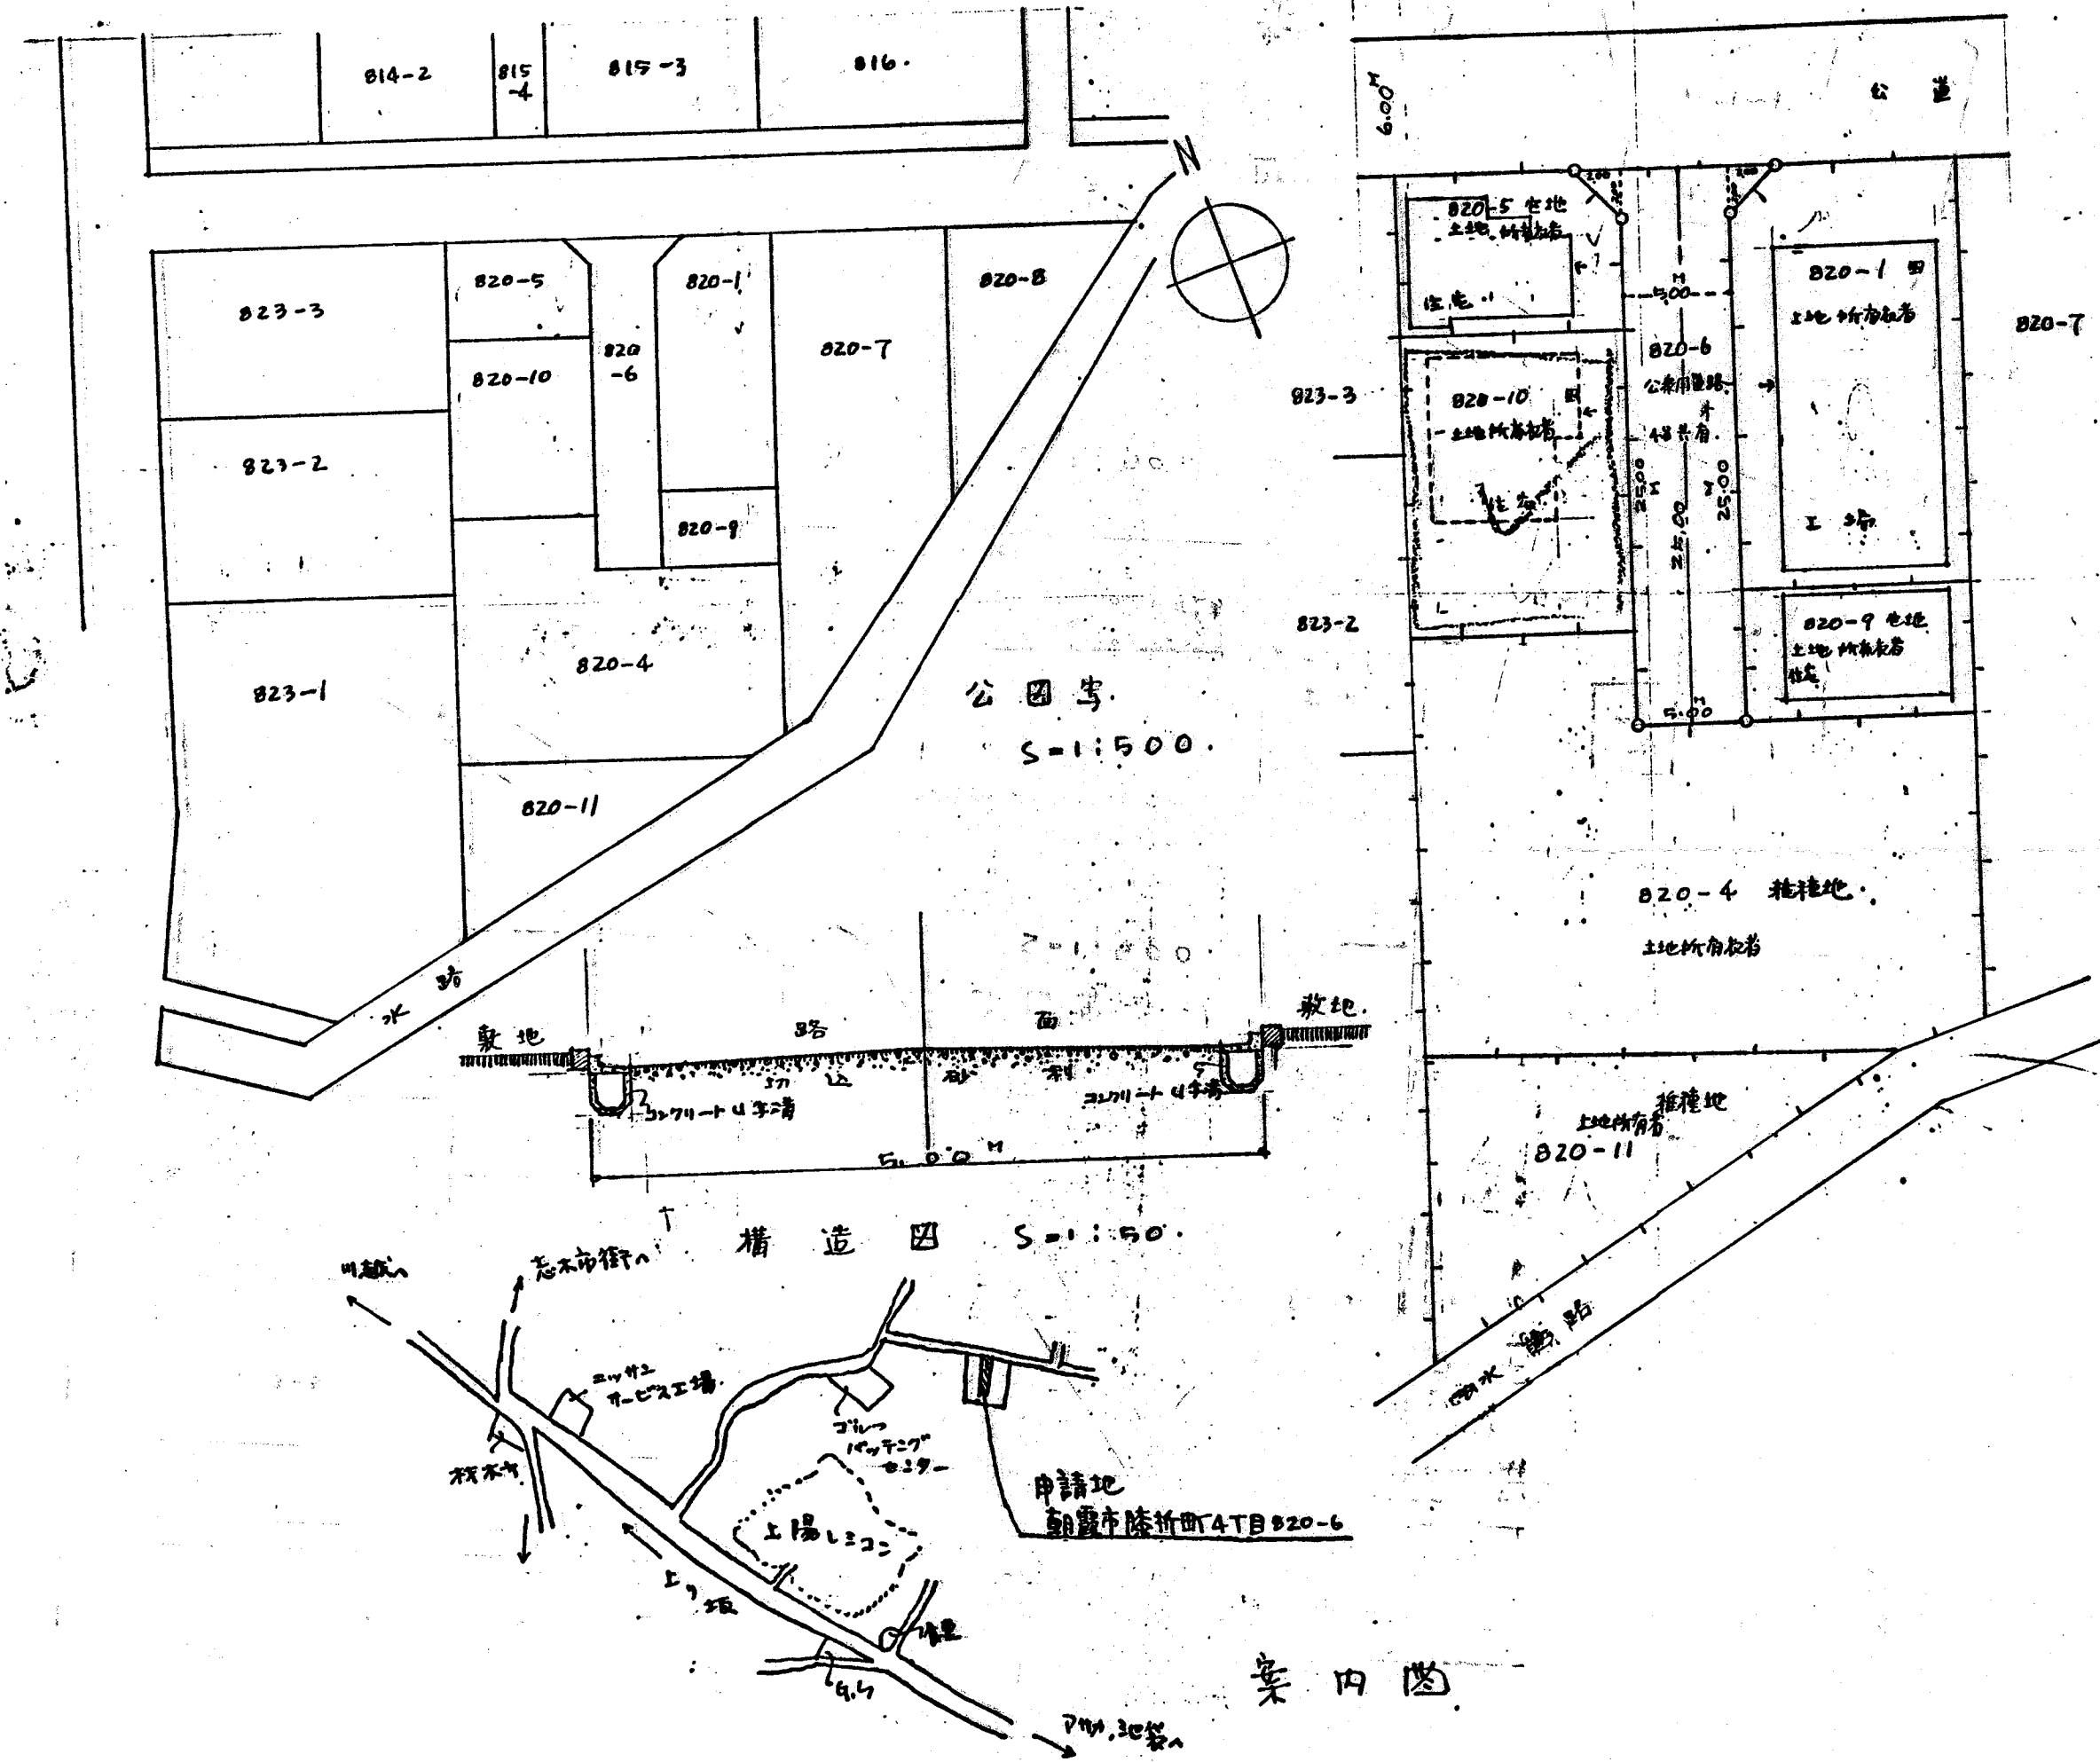

縮尺	付近見取図	
	地籍図	1/500
	構造図	1/50
	公園の写し	1/500