


| | |
|------|----------|
| 丘見取図 | S=1/1500 |
| 籍図 | S=1/200 |
| 造図 | S=1/50 |
| 図の写し | S=1/600 |

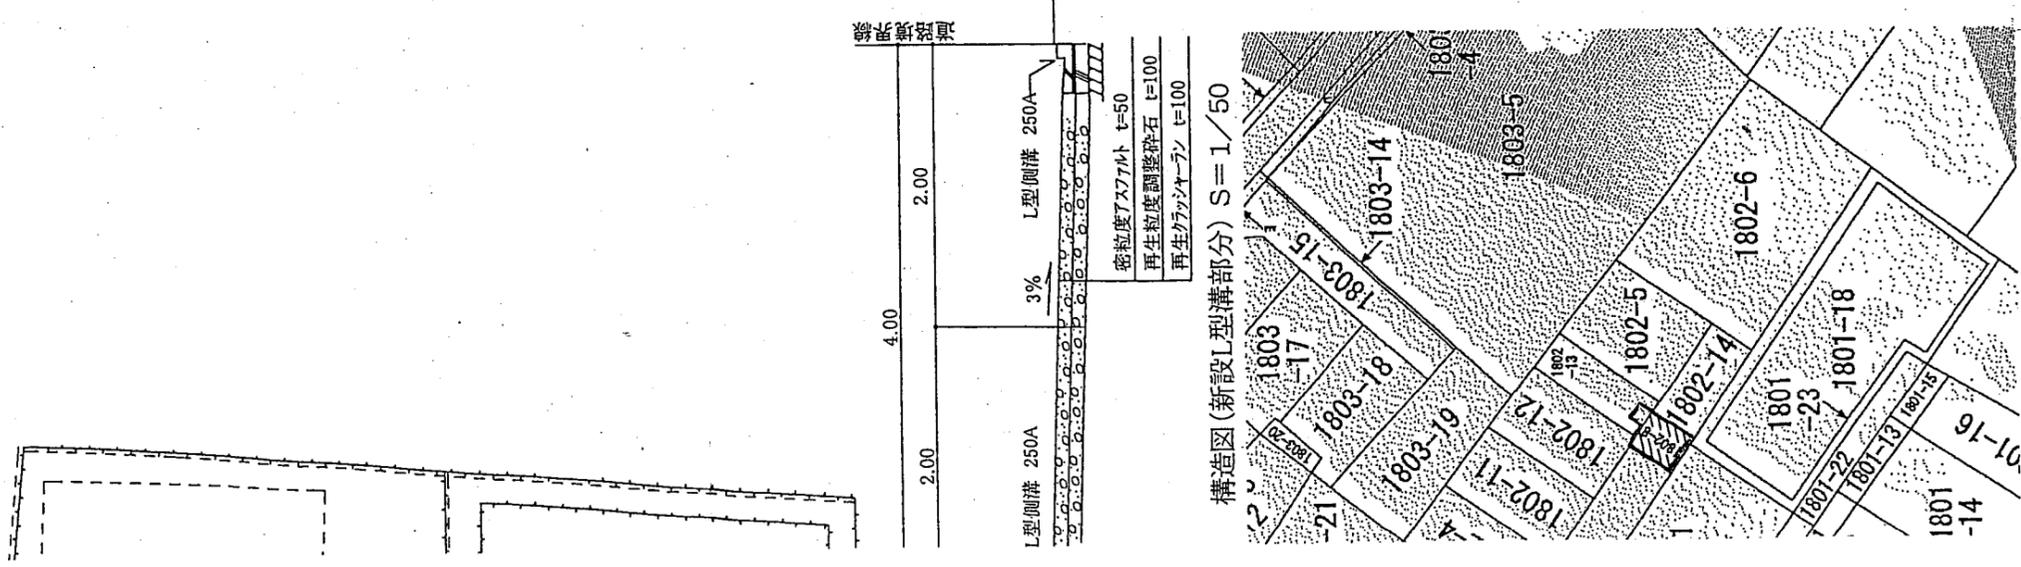

標示プレート S=1/10



| | | | |
|--------------------|-----------|-------|-----------|
| ※ 道路の位置の指定・変更・取消台帳 | | | |
| 告示年月日 | 3年 4月 21日 | 指定年月日 | 3年 4月 21日 |
| 告示番号 | 第 103号 | 番号 | 第 1号 |

| | | | | |
|------|--------------|------------|----|-----------------|
| (凡例) | 方位 | 道路位置の標識 | 位置 | 郡 |
| | へい (構造記入のこと) | 主要出入口 | 井 | 都 |
| | 生 | 予定建築物 | 予 | 既 |
| | (用途を記入のこと) | 既存建築物 | 既 | 申請する道路の位置 |
| | | (用途を記入のこと) | 敷 | (自動車回転広場を含む) |
| | | | 敷 | 指定された道路の位置及び建築線 |
| | | | 敷 | (指定年月日番号を記入のこと) |
| | | | 敷 | 廃止される道路の位置 |
| | | | 敷 | 予定する道路の位置 |
| | | | 敷 | 擁壁 |
| | | | 敷 | 高 |
| | | | 敷 | が |
| | | | 敷 | 水 |
| | | | 敷 | 路 |
| | | | 敷 | 及 |
| | | | 敷 | び |
| | | | 敷 | 土 |
| | | | 敷 | 揚 |
| | | | 敷 | 敷 |

- (注意)
1. 承諾書の「権利別」欄には、申請に係る土地(隣接土地を含む。)の所有者、借地権者、建築物若しくは工作物の所有者、他の権利者又は管理者(申請に係る道路を建築基準法施行令第144条の4第1項及び第2項に規定する基準に適合するよう管理する者をいう。)の別をそれぞれ記入すること。
 2. 図面中に、地番、権利別及び氏名をそれぞれ記入すること。
 3. 申請の道路の幅員、延長及び面積の単位は、メートル(小数点以下2位まで)とすること。
 4. 付近見取図、地籍図、道路構造図、自動車回転広場の構造図、公園の写し及び土地に高低差がある場合はその断面図を記入すること。
 5. 道路及び自動車回転広場の構造図には、側溝等及び路面の構造を記入すること。
 6. 付近見取図と地籍図の方位は、一致させること。
 7. 隣接境界又は測量の基点から申請道路までの距離を記入すること。
 8. ※欄には、記入しないこと。
 9. 記入欄が不足する場合は、適宜欄を設けて記載するか、別紙に必要な事項を記載して添付すること。

| | |
|----|----|
| 縮尺 | 附近 |
| 地構 | 公図 |

道路位置指定
 3年4月27日
 第...

道路位置図 (信符・変更取消)

- 1 申請に係る土地の地名地番
朝霞市本町2丁目1802-8
- 2 申請に係る道路の幅員・延長及び面積
幅員 4.00メートル・延長 3.23メートル・面積 12.93平方メートル
- 3 利用宅地総面積 16.52平方メートル(道路部分含み)

