

# 道路位置図 (指定)

指定年月日 昭和48年11月1日 番号 第213号


1. 申請に係わる土地の地名地番

埼玉県朝霞市大字田島字美女 76~2  
77~2


2. 申請に係わる道路の幅員、延長及び面積

幅員 4.00メートル 延長 24.50メートル 面積 132.00 平方メートル

3. 利用宅地総面積 727.00 平方メートル

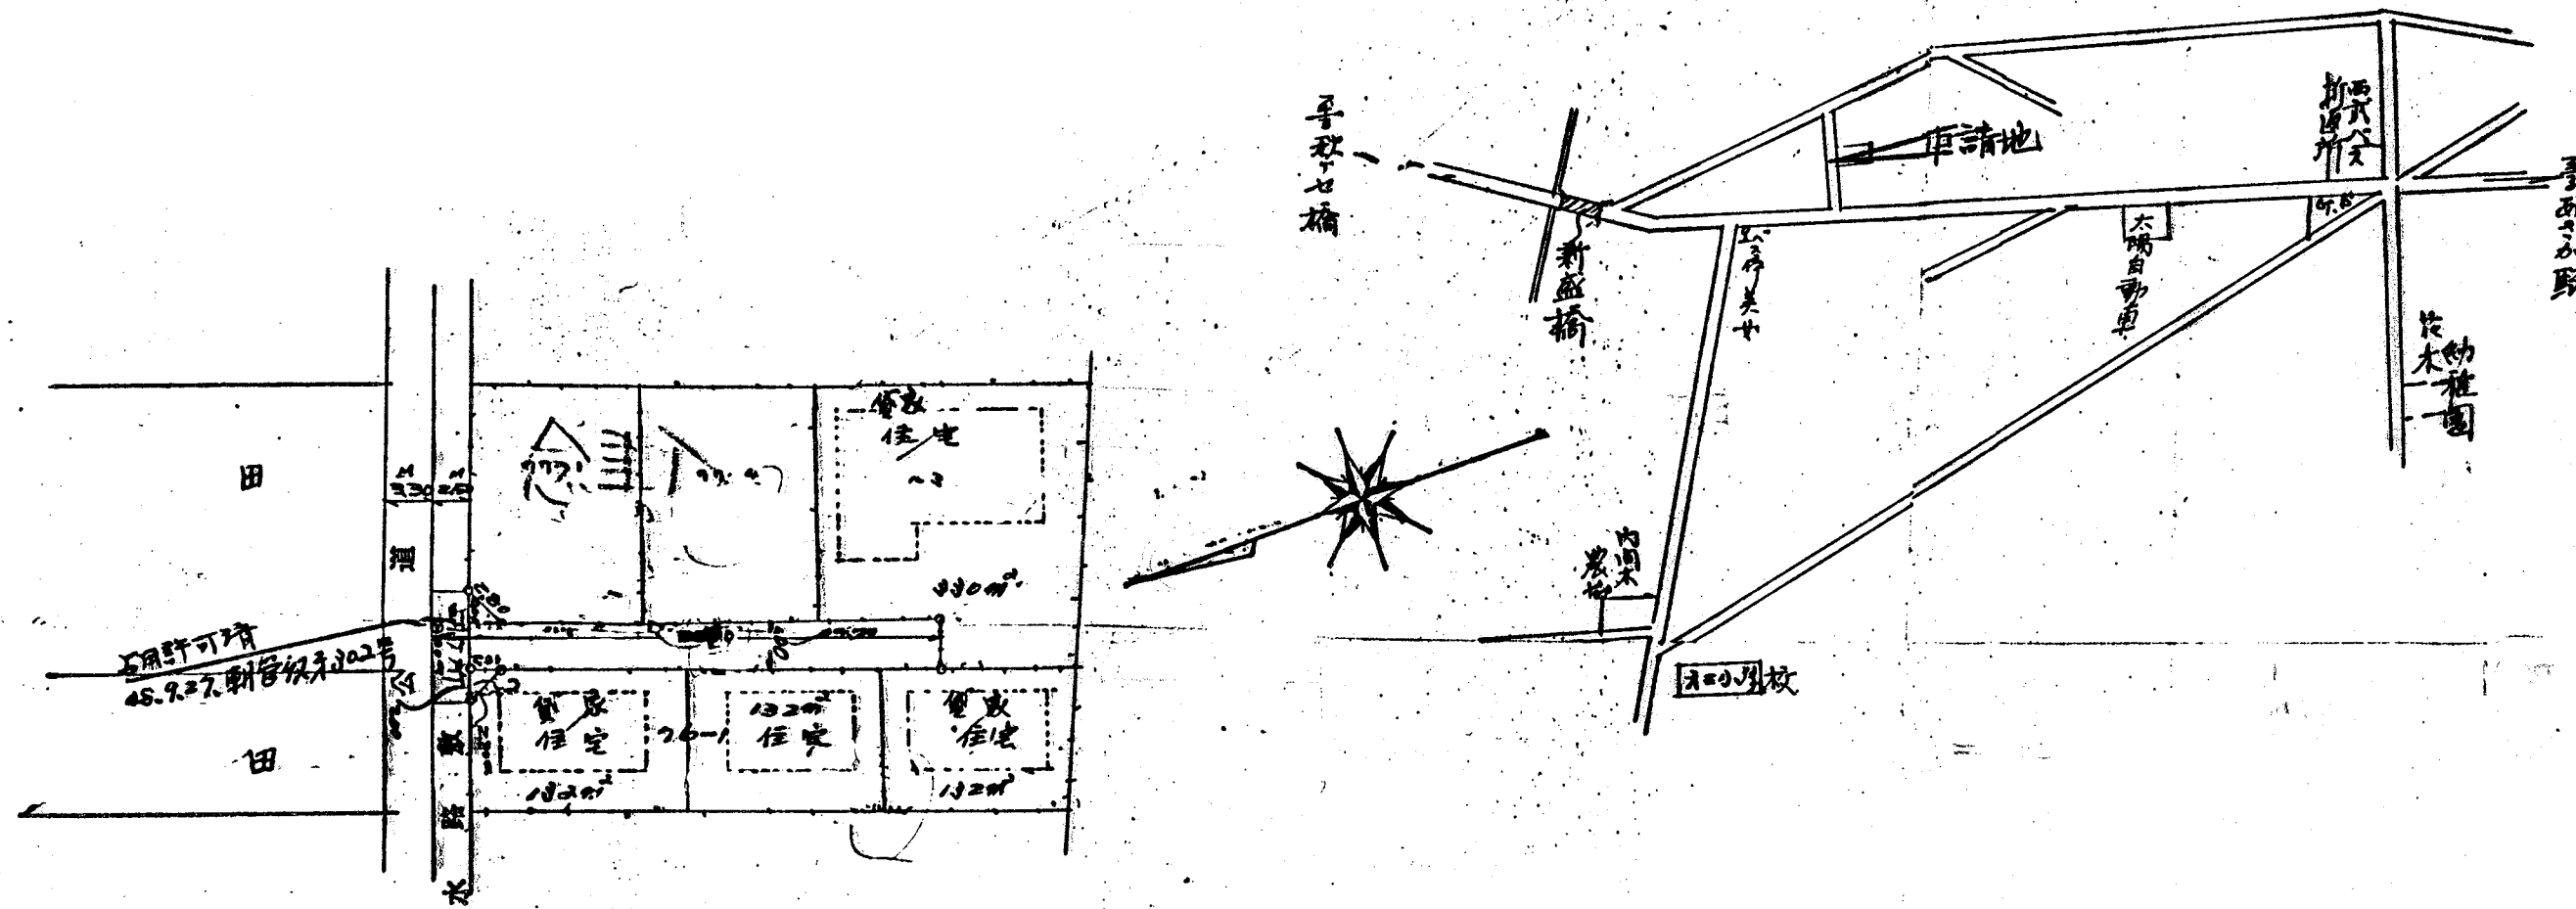

縮尺	付近見取図	
	地籍図	1/500
尺	構造図	1/50
	公図の写し	1/500

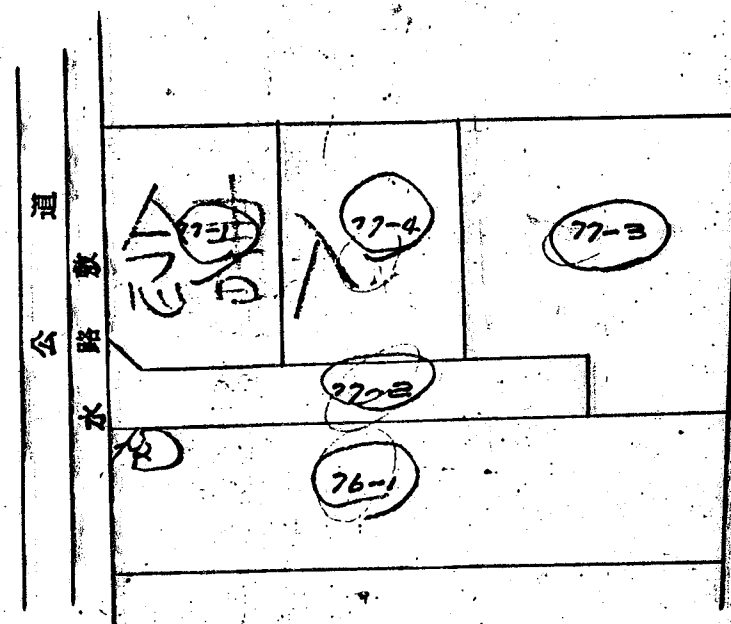

断面図 1/50

