


道路位置図 (指定)

指定年月日	昭和47年 / 月 / 日	番号	第 380 号
1. 申請に係わる土地の地名地番			
埼玉県朝霞市大字浜崎字大道 / 473-5			
2. 申請に係わる道路の幅員、延長及び面積			
幅員	4.00m	延長	25.80m
面積	. 平方m		
3. 利用宅地総面積		691.00 平方m	

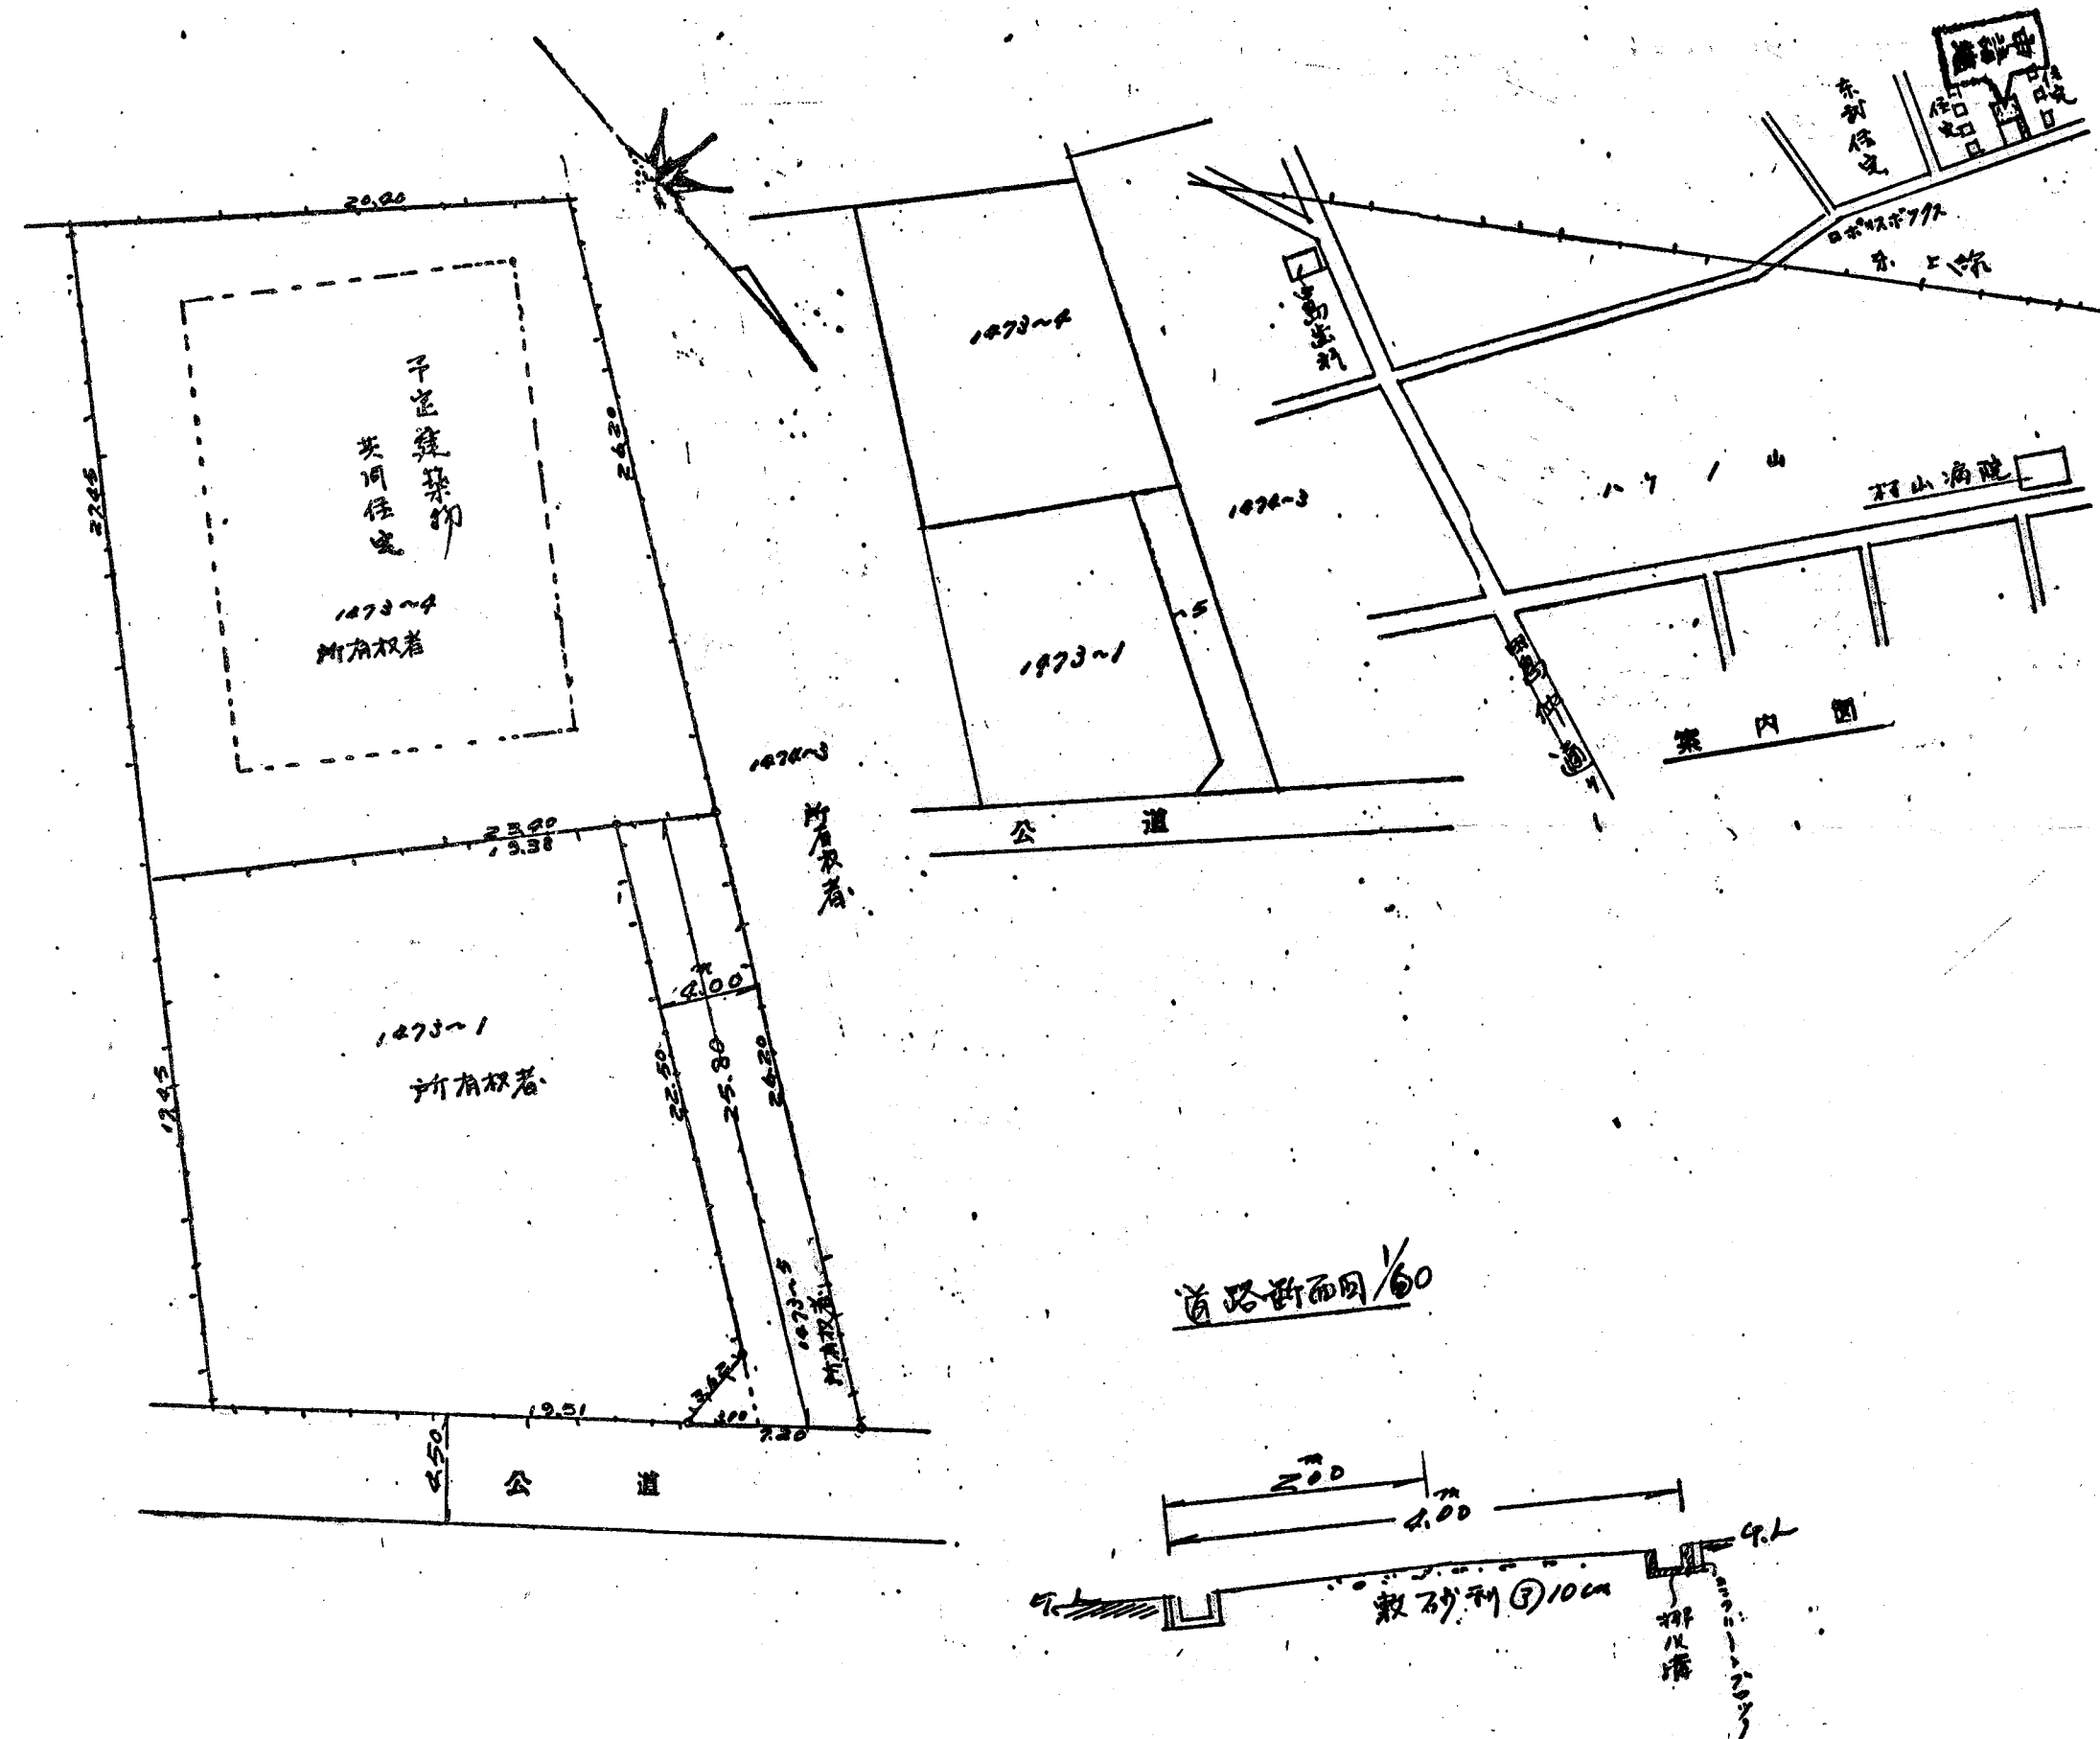

縮 尺	付近見取図	
	地籍図	1/300
	構造図	1/60, 1/10
	公図の写し	1/600