

道路位置図 (指定)


指定年月日 昭和47年1月25日 番号 第389号

1. 申請に係わる土地の地名地番
 埼玉県朝霞市大字上内間木字前野385-9, ~10, ~14

2. 申請に係わる道路の幅員、延長及び面積
 幅員: 4.00メートル 延長: 35.00メートル 面積: 平方メートル

3. 利用宅地総面積 80.00 平方メートル

縮尺	付近見取図	
	地籍図	1/300
	構造図	1/50, 1/10
	公図の写し	1/600

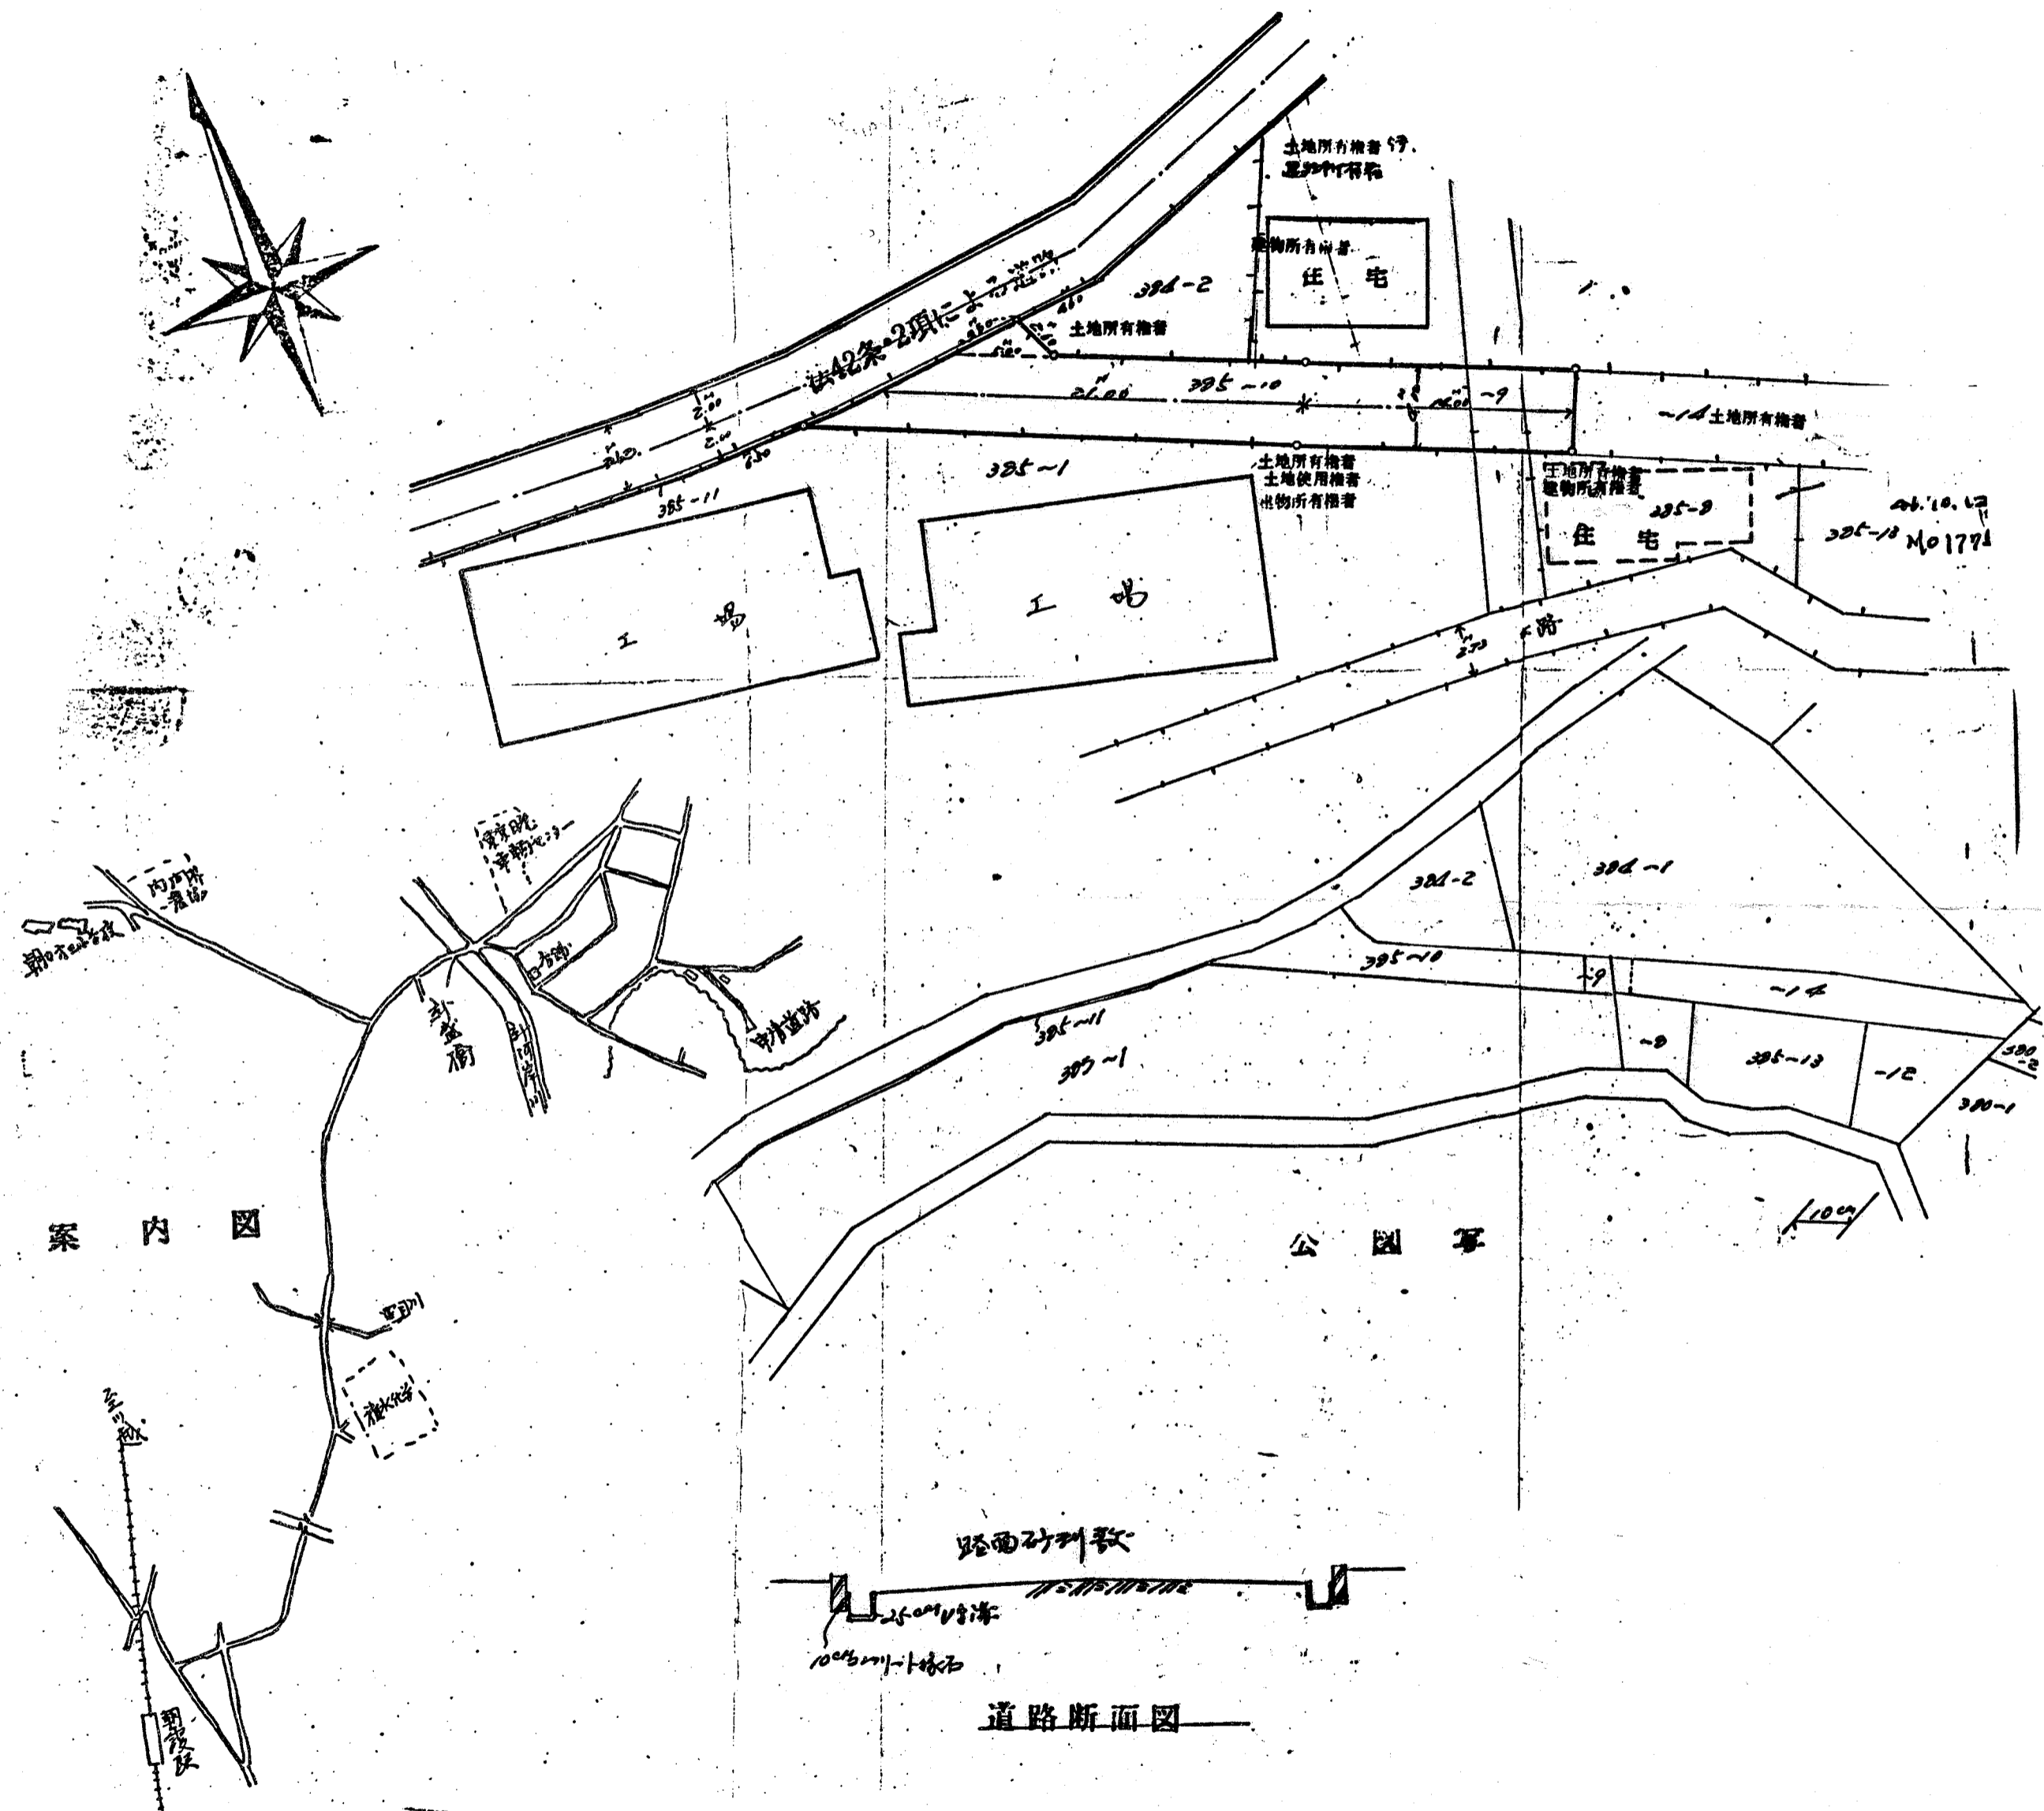

案内図

