


道路位置図 (指定)

指定年月日	昭和47年5月16日	番号	第54号
1. 申請に係わる土地の地名地番			
埼玉県朝霞市藤折町4丁目790番地~7,~8,~10,~11,~13			
2. 申請に係わる道路の幅員、延長及び面積			
幅員	4.00m	延長	57.05m
面積	平方m		
3. 利用宅地総面積		757.00 平方m	

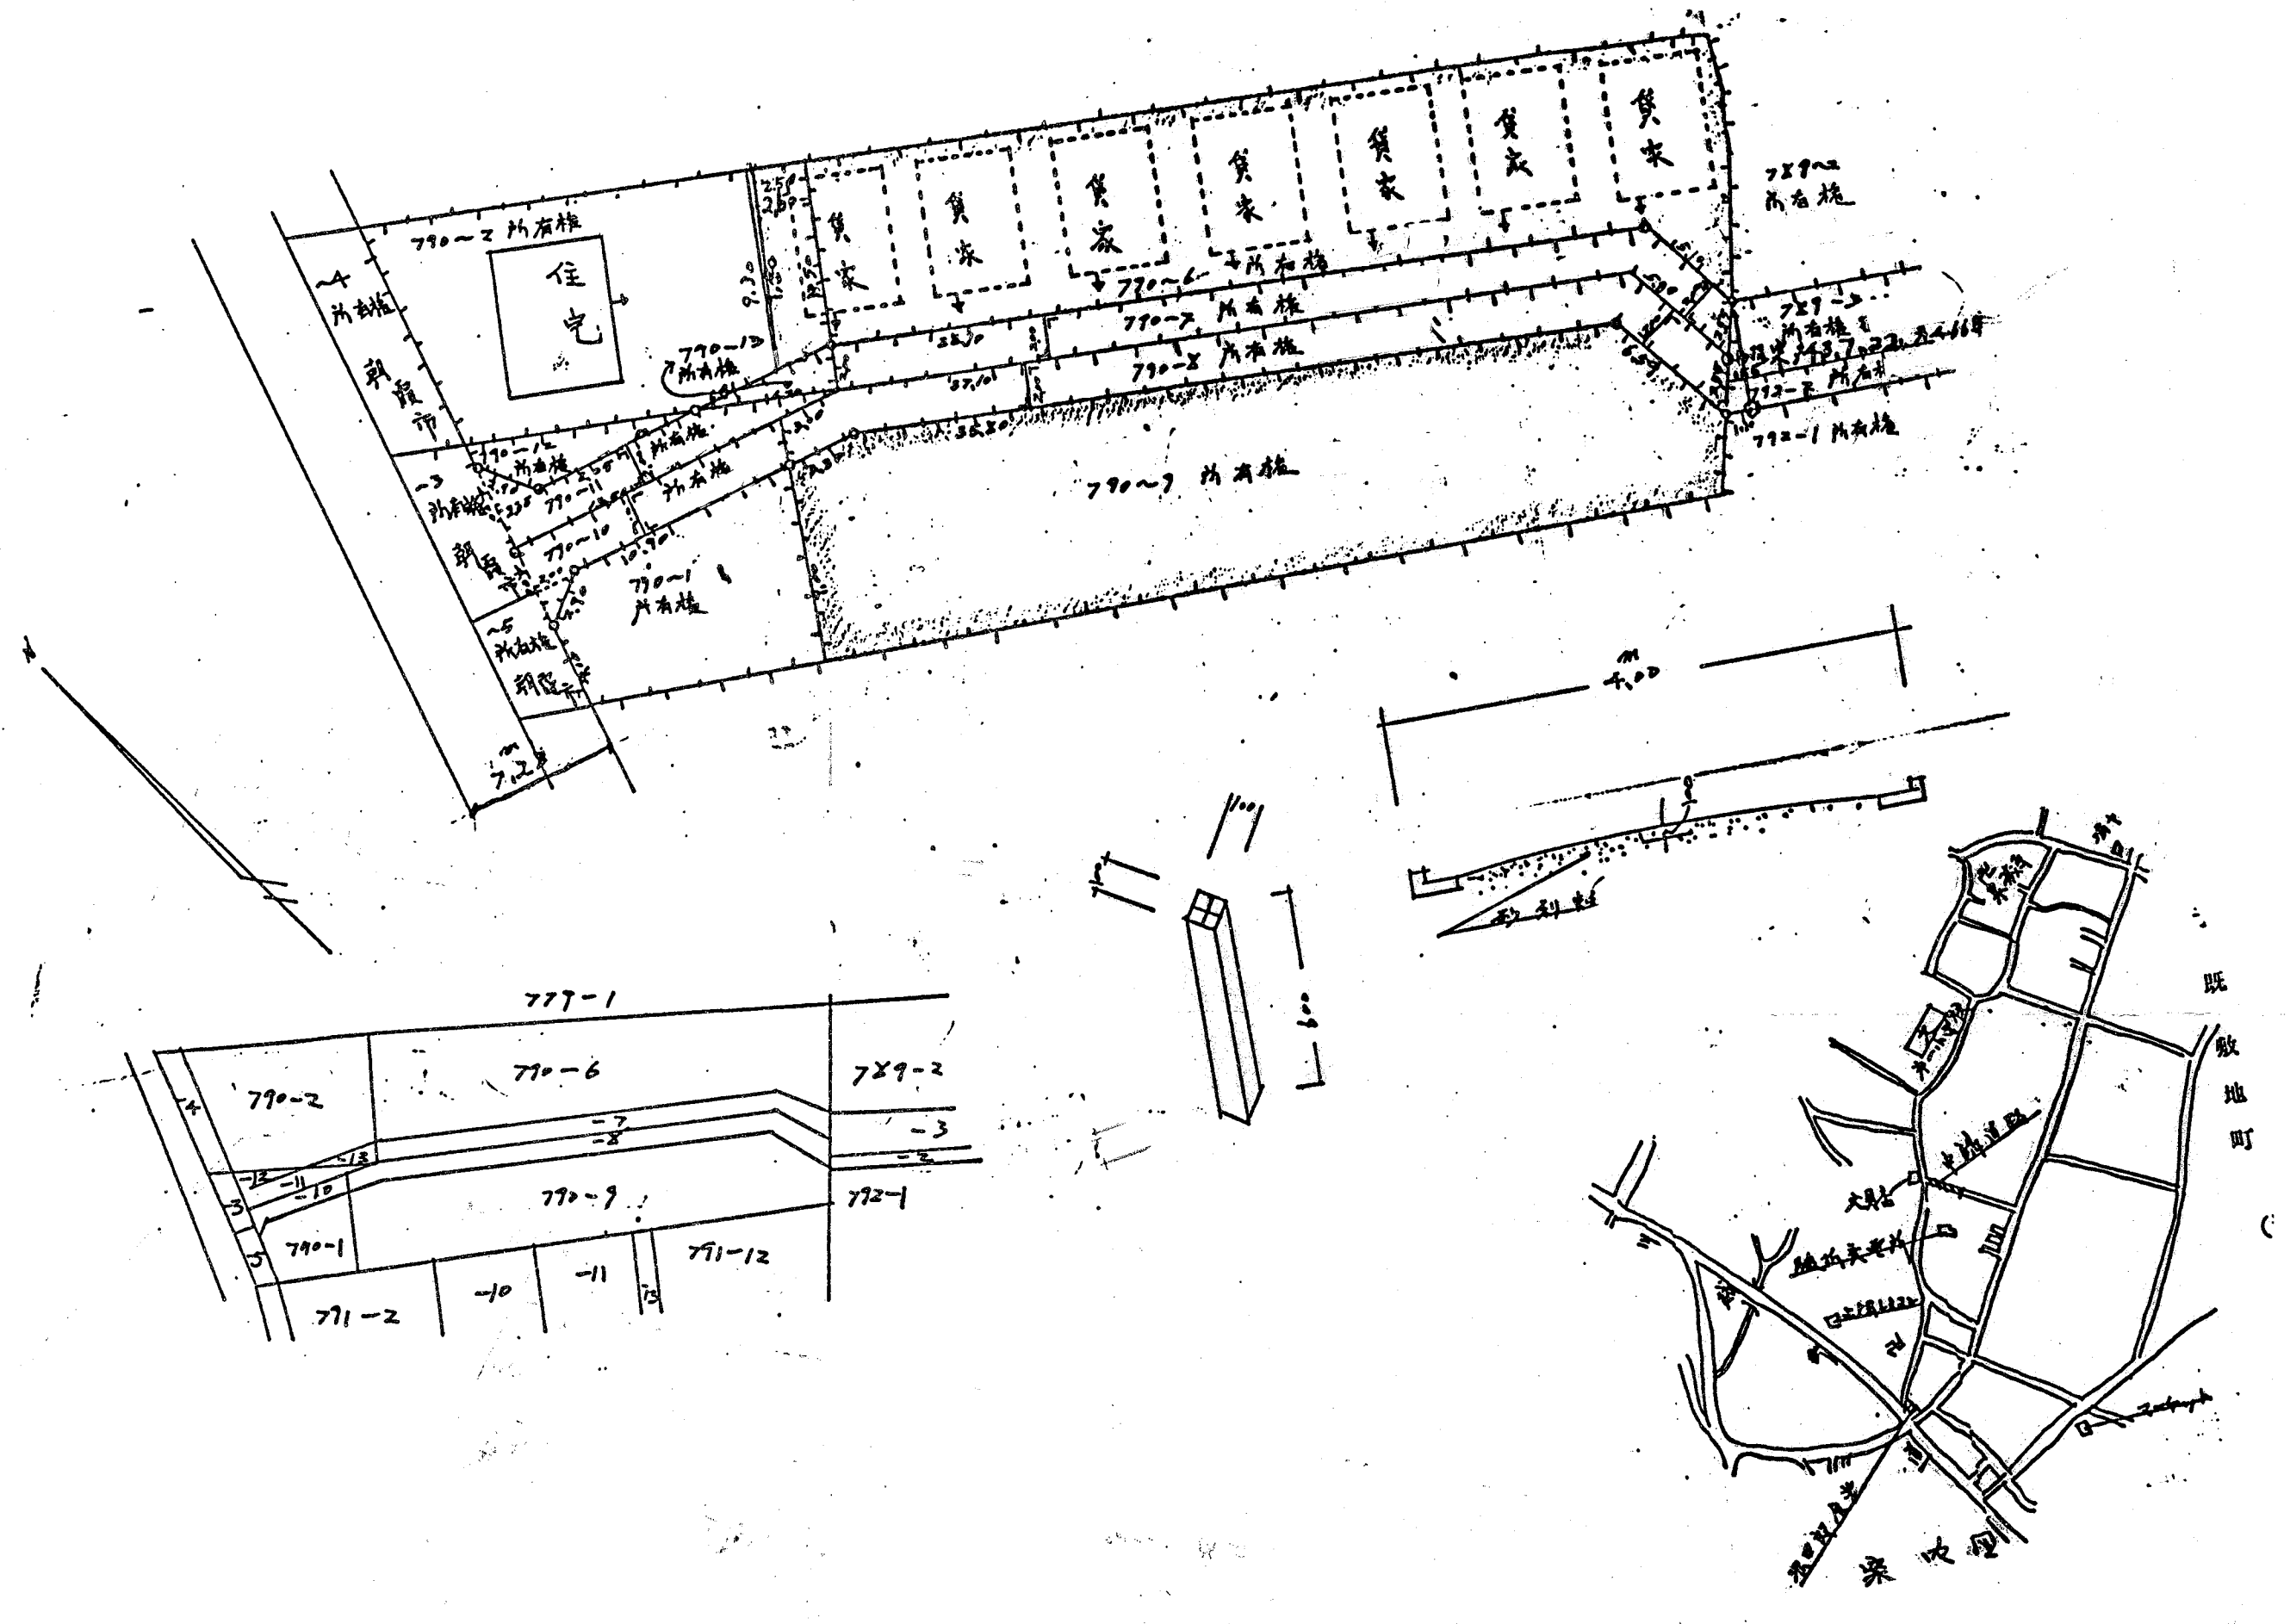

縮尺	付近見取図	
	地籍図	1/300
	構造図	1/50 1/100
	公図の写し	1/