


地区計画方針の付図 (あずま南地区)

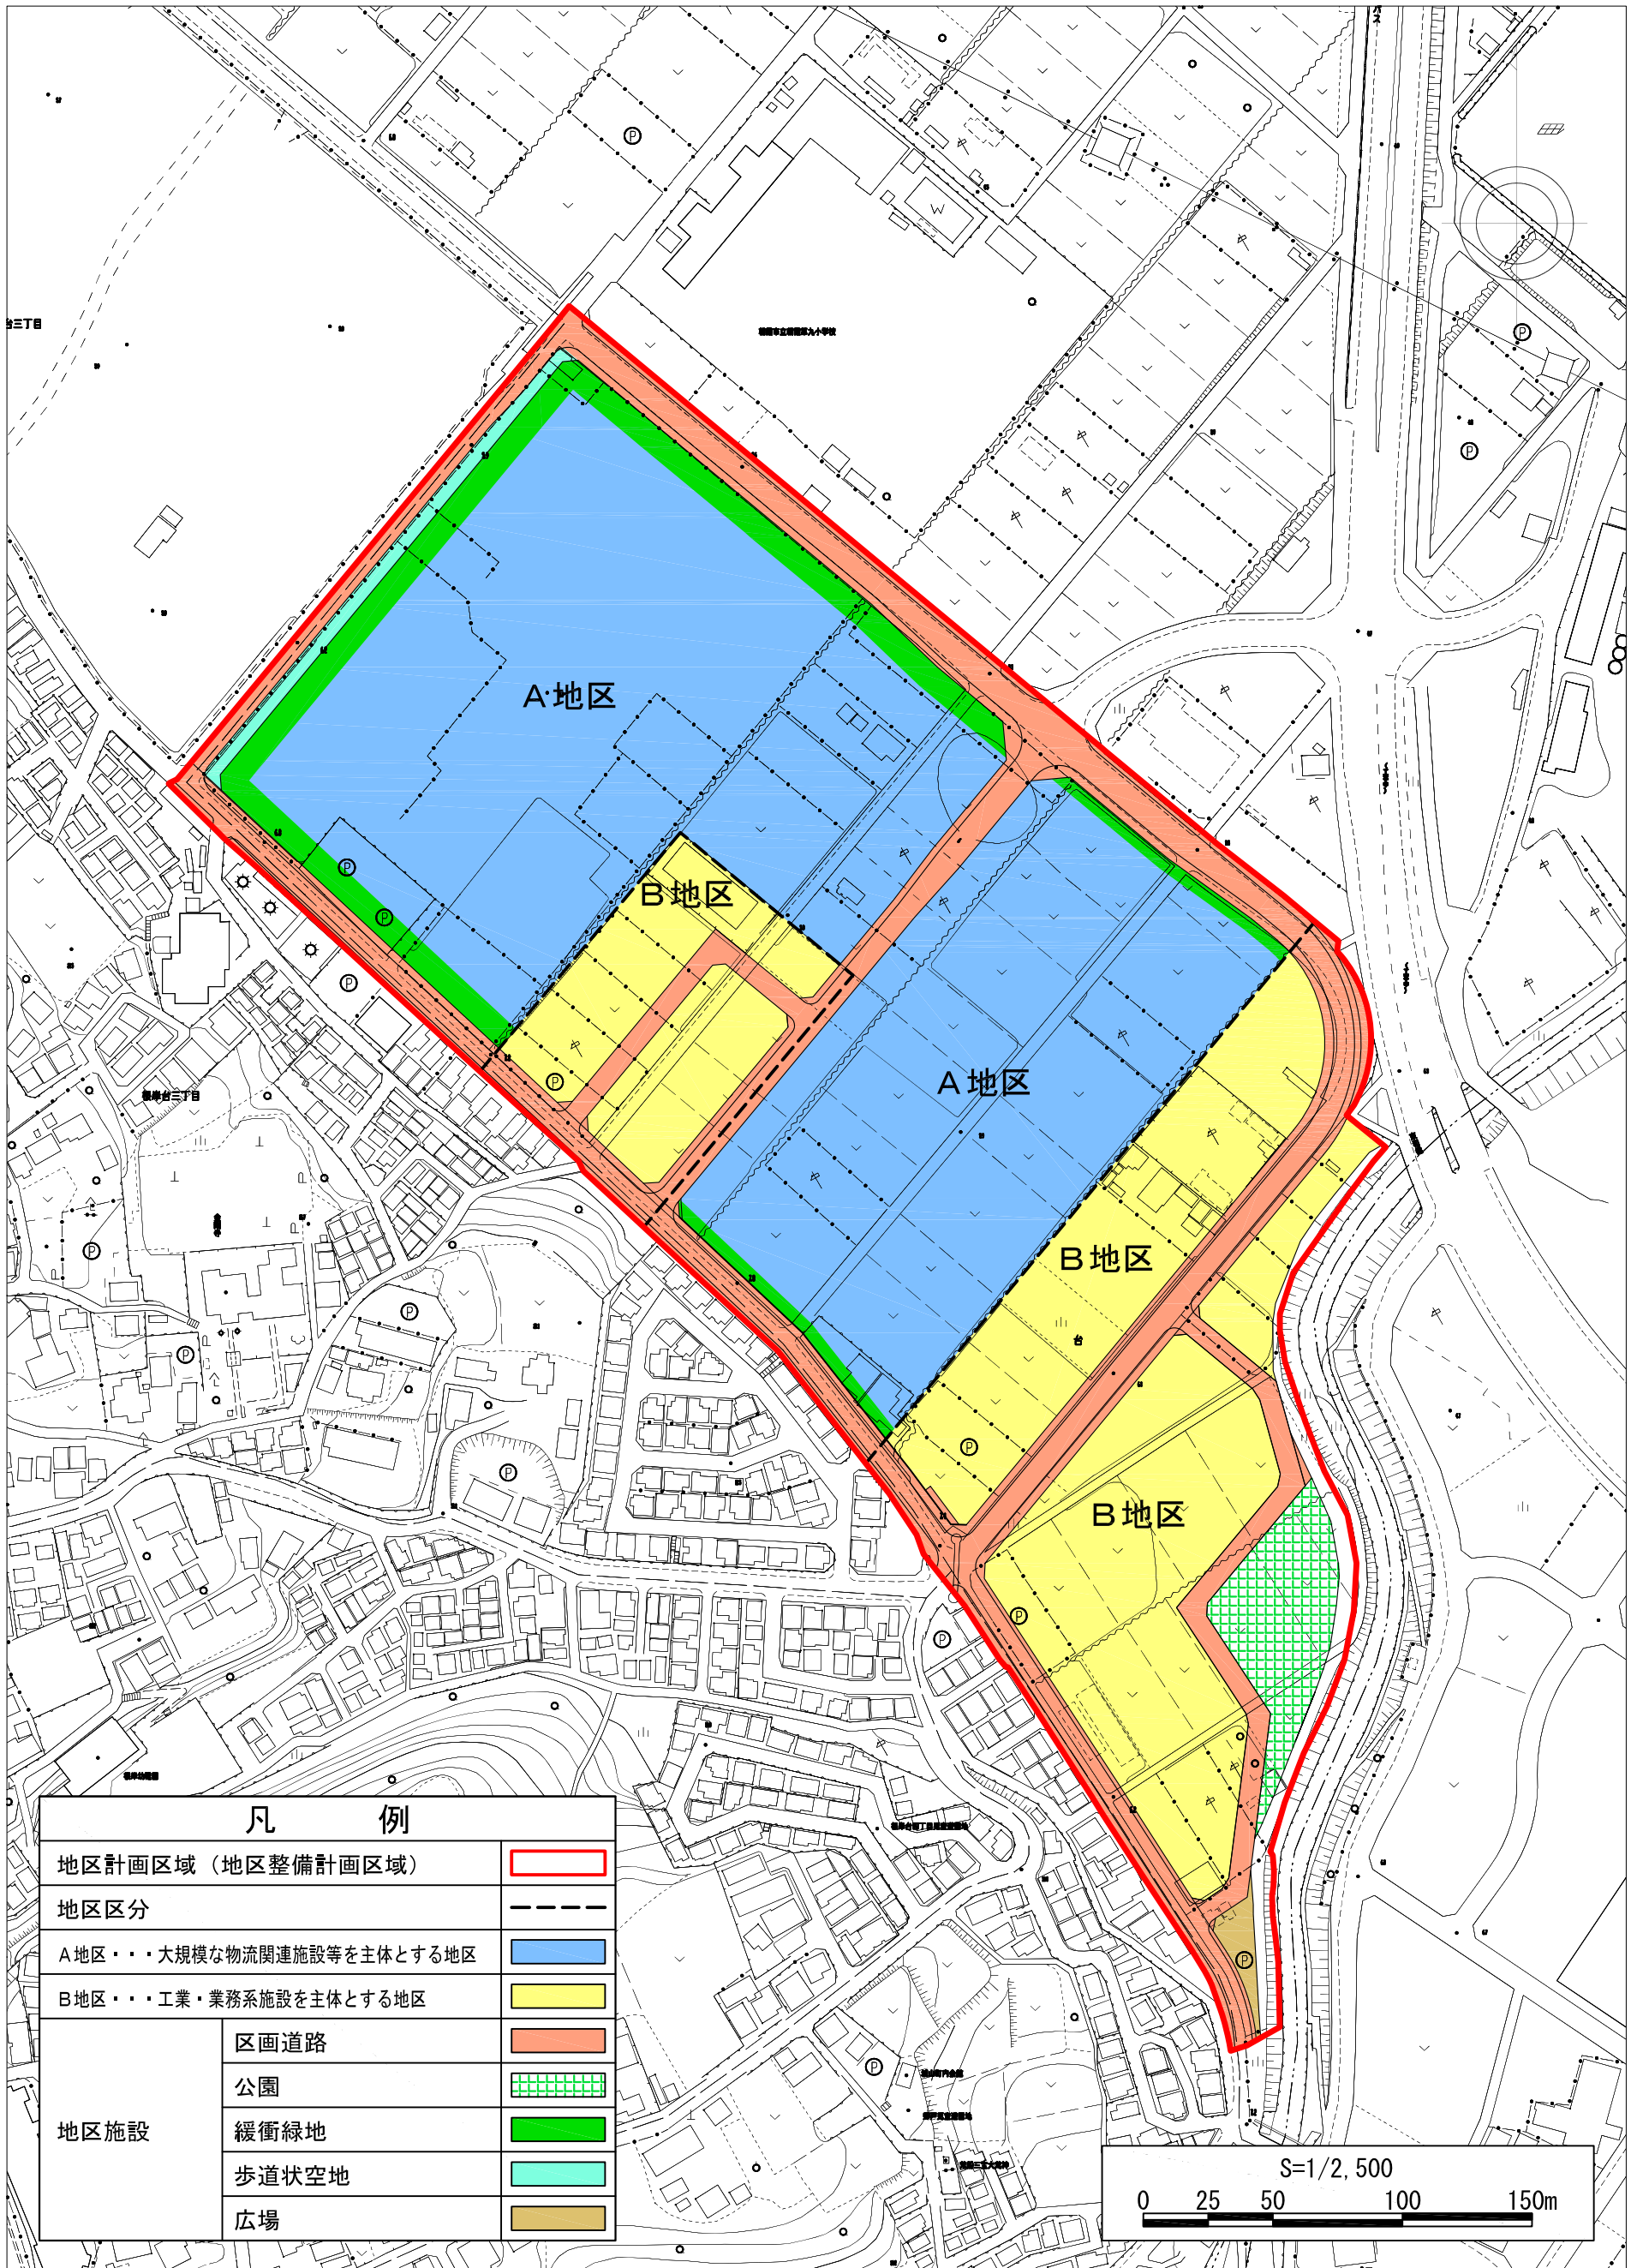

凡 例	
地区計画区域 (地区整備計画区域)	
地区区分	
A地区・・・大規模な物流関連施設等を主体とする地区	
B地区・・・工業・業務系施設を主体とする地区	
地区施設	区画道路
	公園
	緩衝緑地
	歩道状空地
	広場

