



計画図（地区整備計画図）（あずま南地区） 1/2

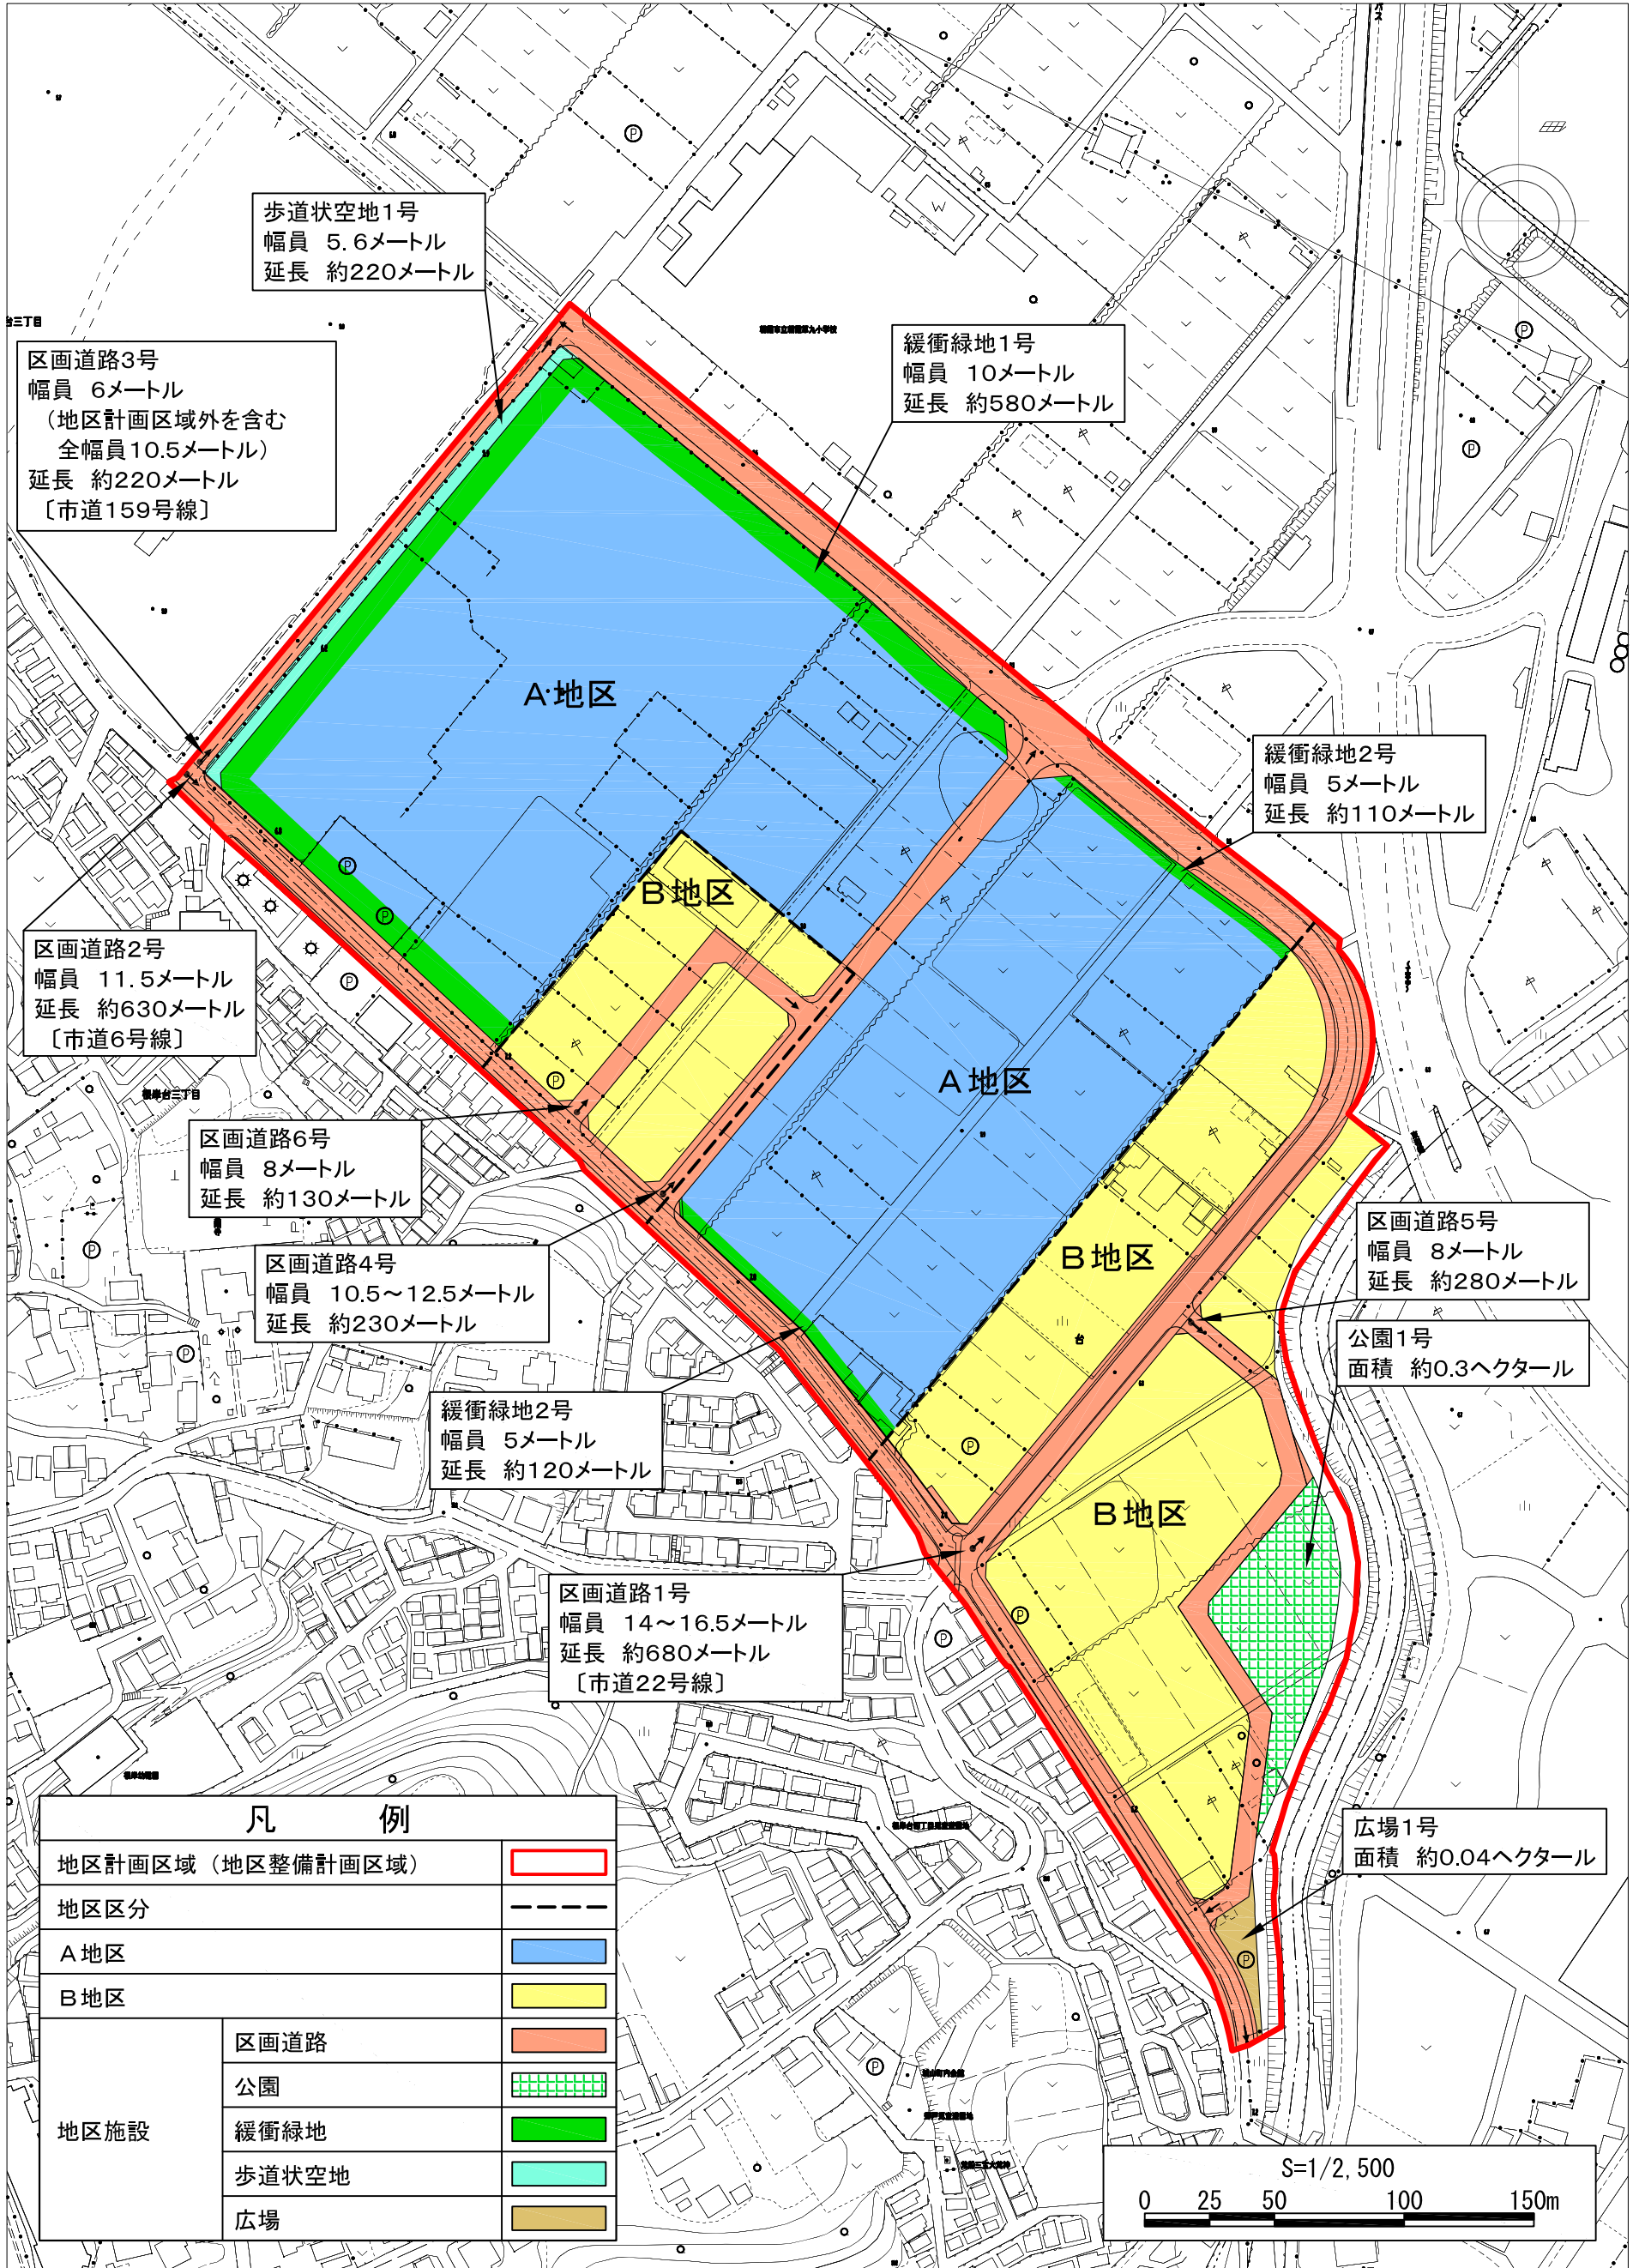

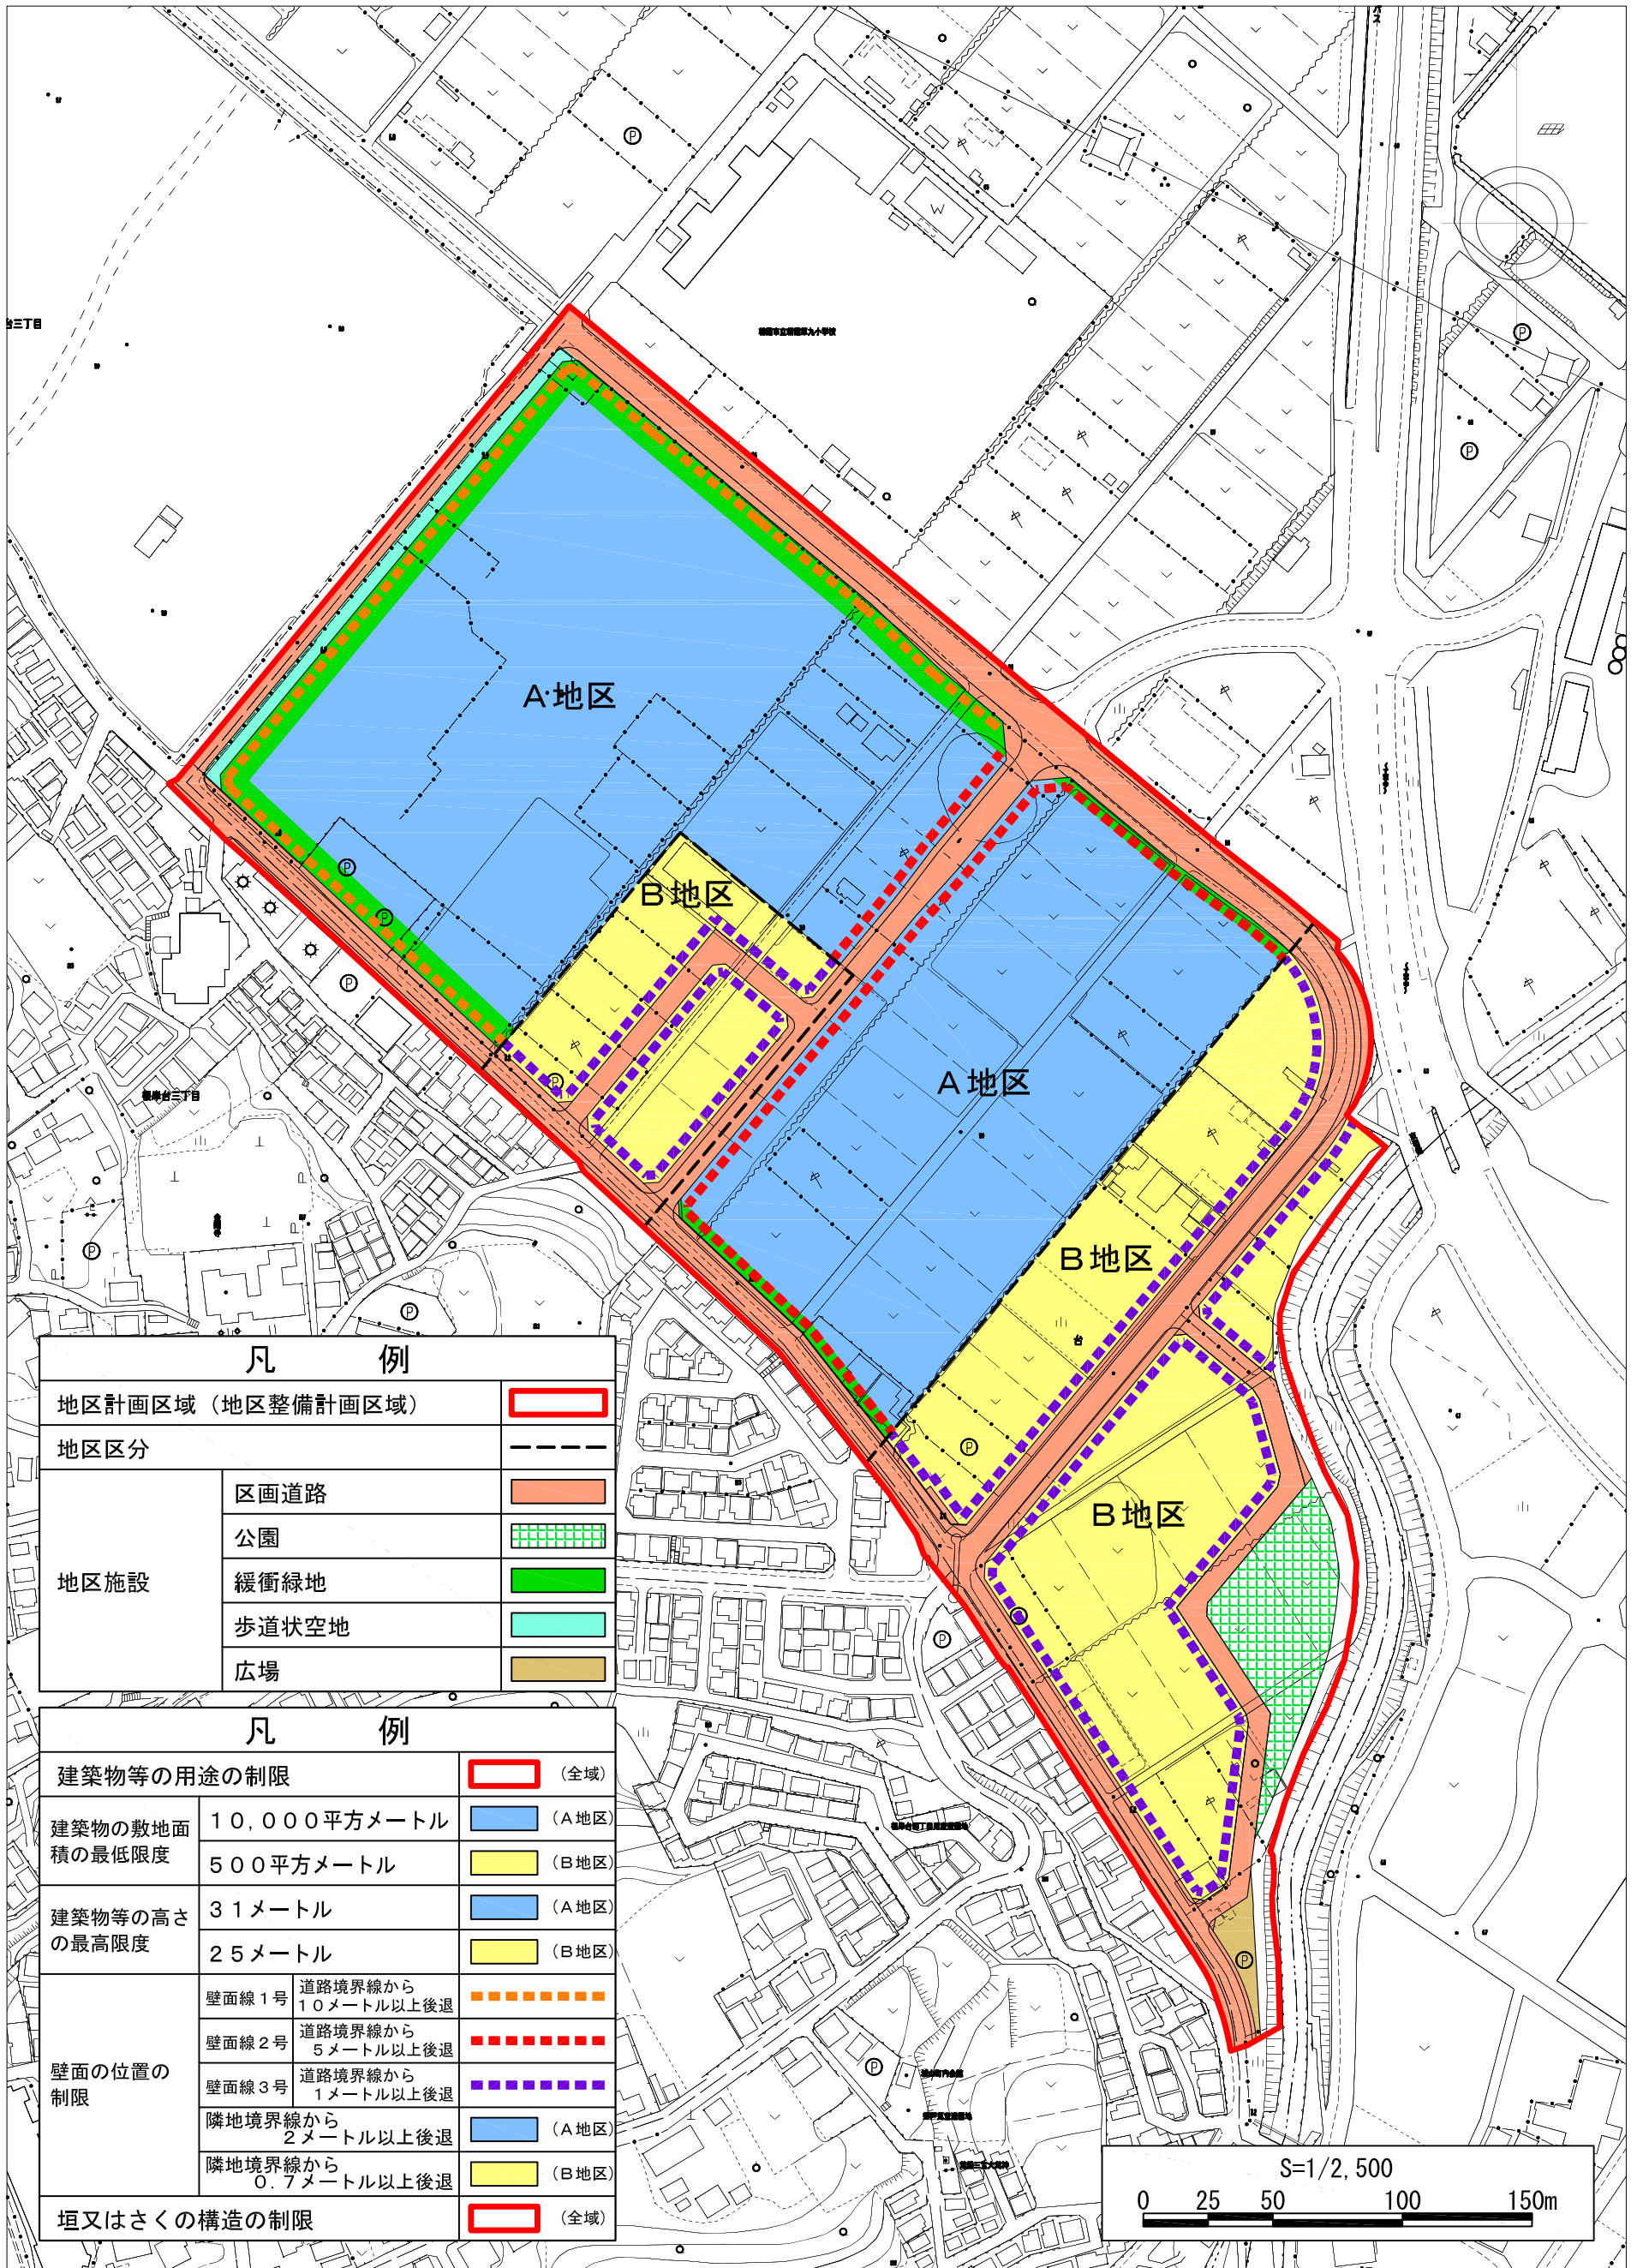

凡 例	
地区計画区域（地区整備計画区域）	
地区区分	
地区施設	区画道路
	公園
	緩衝緑地
	歩道状空地
	広場

凡 例	
建築物等の用途の制限	(全域)
建築物の敷地面積の最低限度	10,000平方メートル (A地区)
	500平方メートル (B地区)
建築物等の高さの最高限度	31メートル (A地区)
	25メートル (B地区)
壁面の位置の制限	壁面線1号 道路境界線から10メートル以上後退
	壁面線2号 道路境界線から5メートル以上後退
	壁面線3号 道路境界線から1メートル以上後退
	隣地境界線から2メートル以上後退 (A地区)
	隣地境界線から0.7メートル以上後退 (B地区)
垣又はさくの構造の制限	(全域)

