


# 道路位置図 (指定)

指定年月日	昭和47年6月26日	番号	第 111 号
1. 申請に係わる土地の地名地番			
埼玉県朝霞市藤折町1丁目607番~20, ~16			
2. 申請に係わる道路の幅員、延長及び面積			
幅員	4.00メートル	延長	22.20メートル
面積	平方メートル		
3. 利用宅地総面積			
591.08 平方メートル			

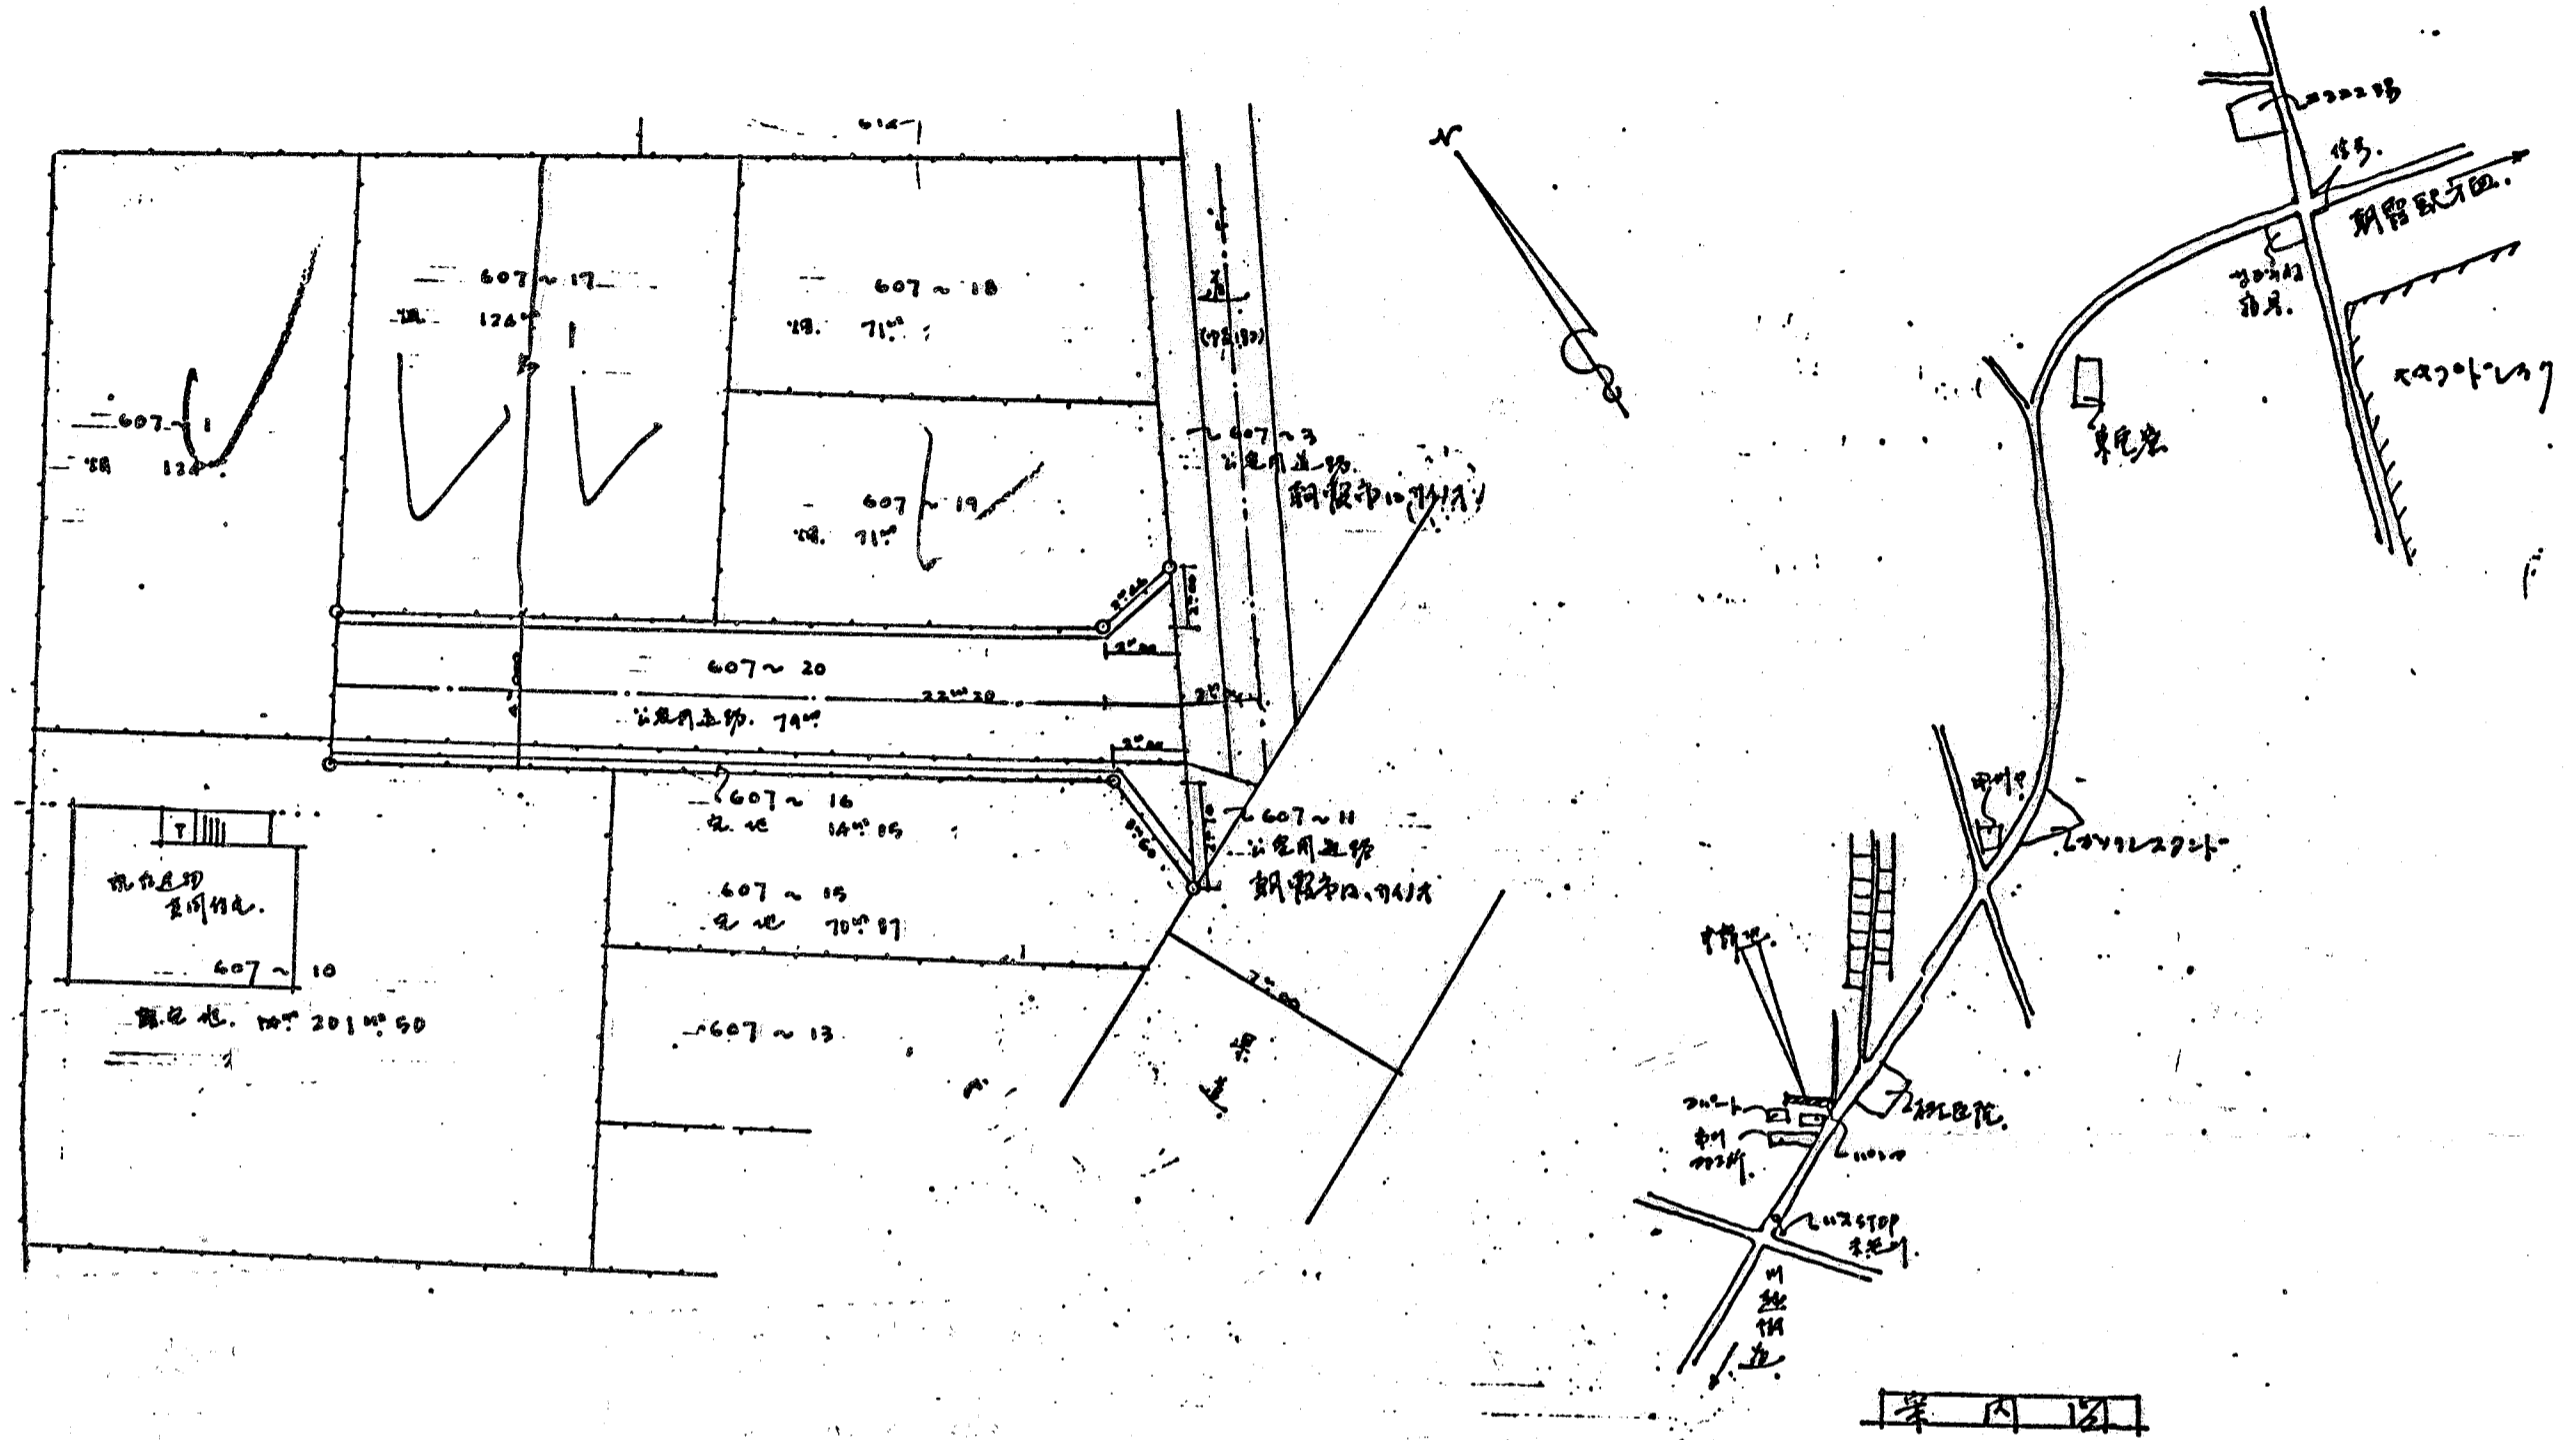

縮 尺	付近見取図	
	地籍図	1/200
	構造図	1/100
	公園の写し	1/600

