

道路位置図 (指定)

指定年月日 昭和47年7月28日 番号 第151号


1. 申請に係わる土地の地名地番
埼玉県朝霞市本町1丁目1766-1, ~60, ~61, ~62, ~63, ~64, ~65, ~66, ~67

2. 申請に係わる道路の幅員、延長及び面積

幅員 4.00メートル 延長 63.60メートル 面積 平方メートル

3. 利用宅地総面積 607.00 平方メートル

| | | |
|--------|-------|-----------|
| 縮 尺 | 付近見取図 | |
| | 地籍図 | 1/ |
| | 構造図 | 1/10 1/60 |
| | 公図の写し | 1/500 |

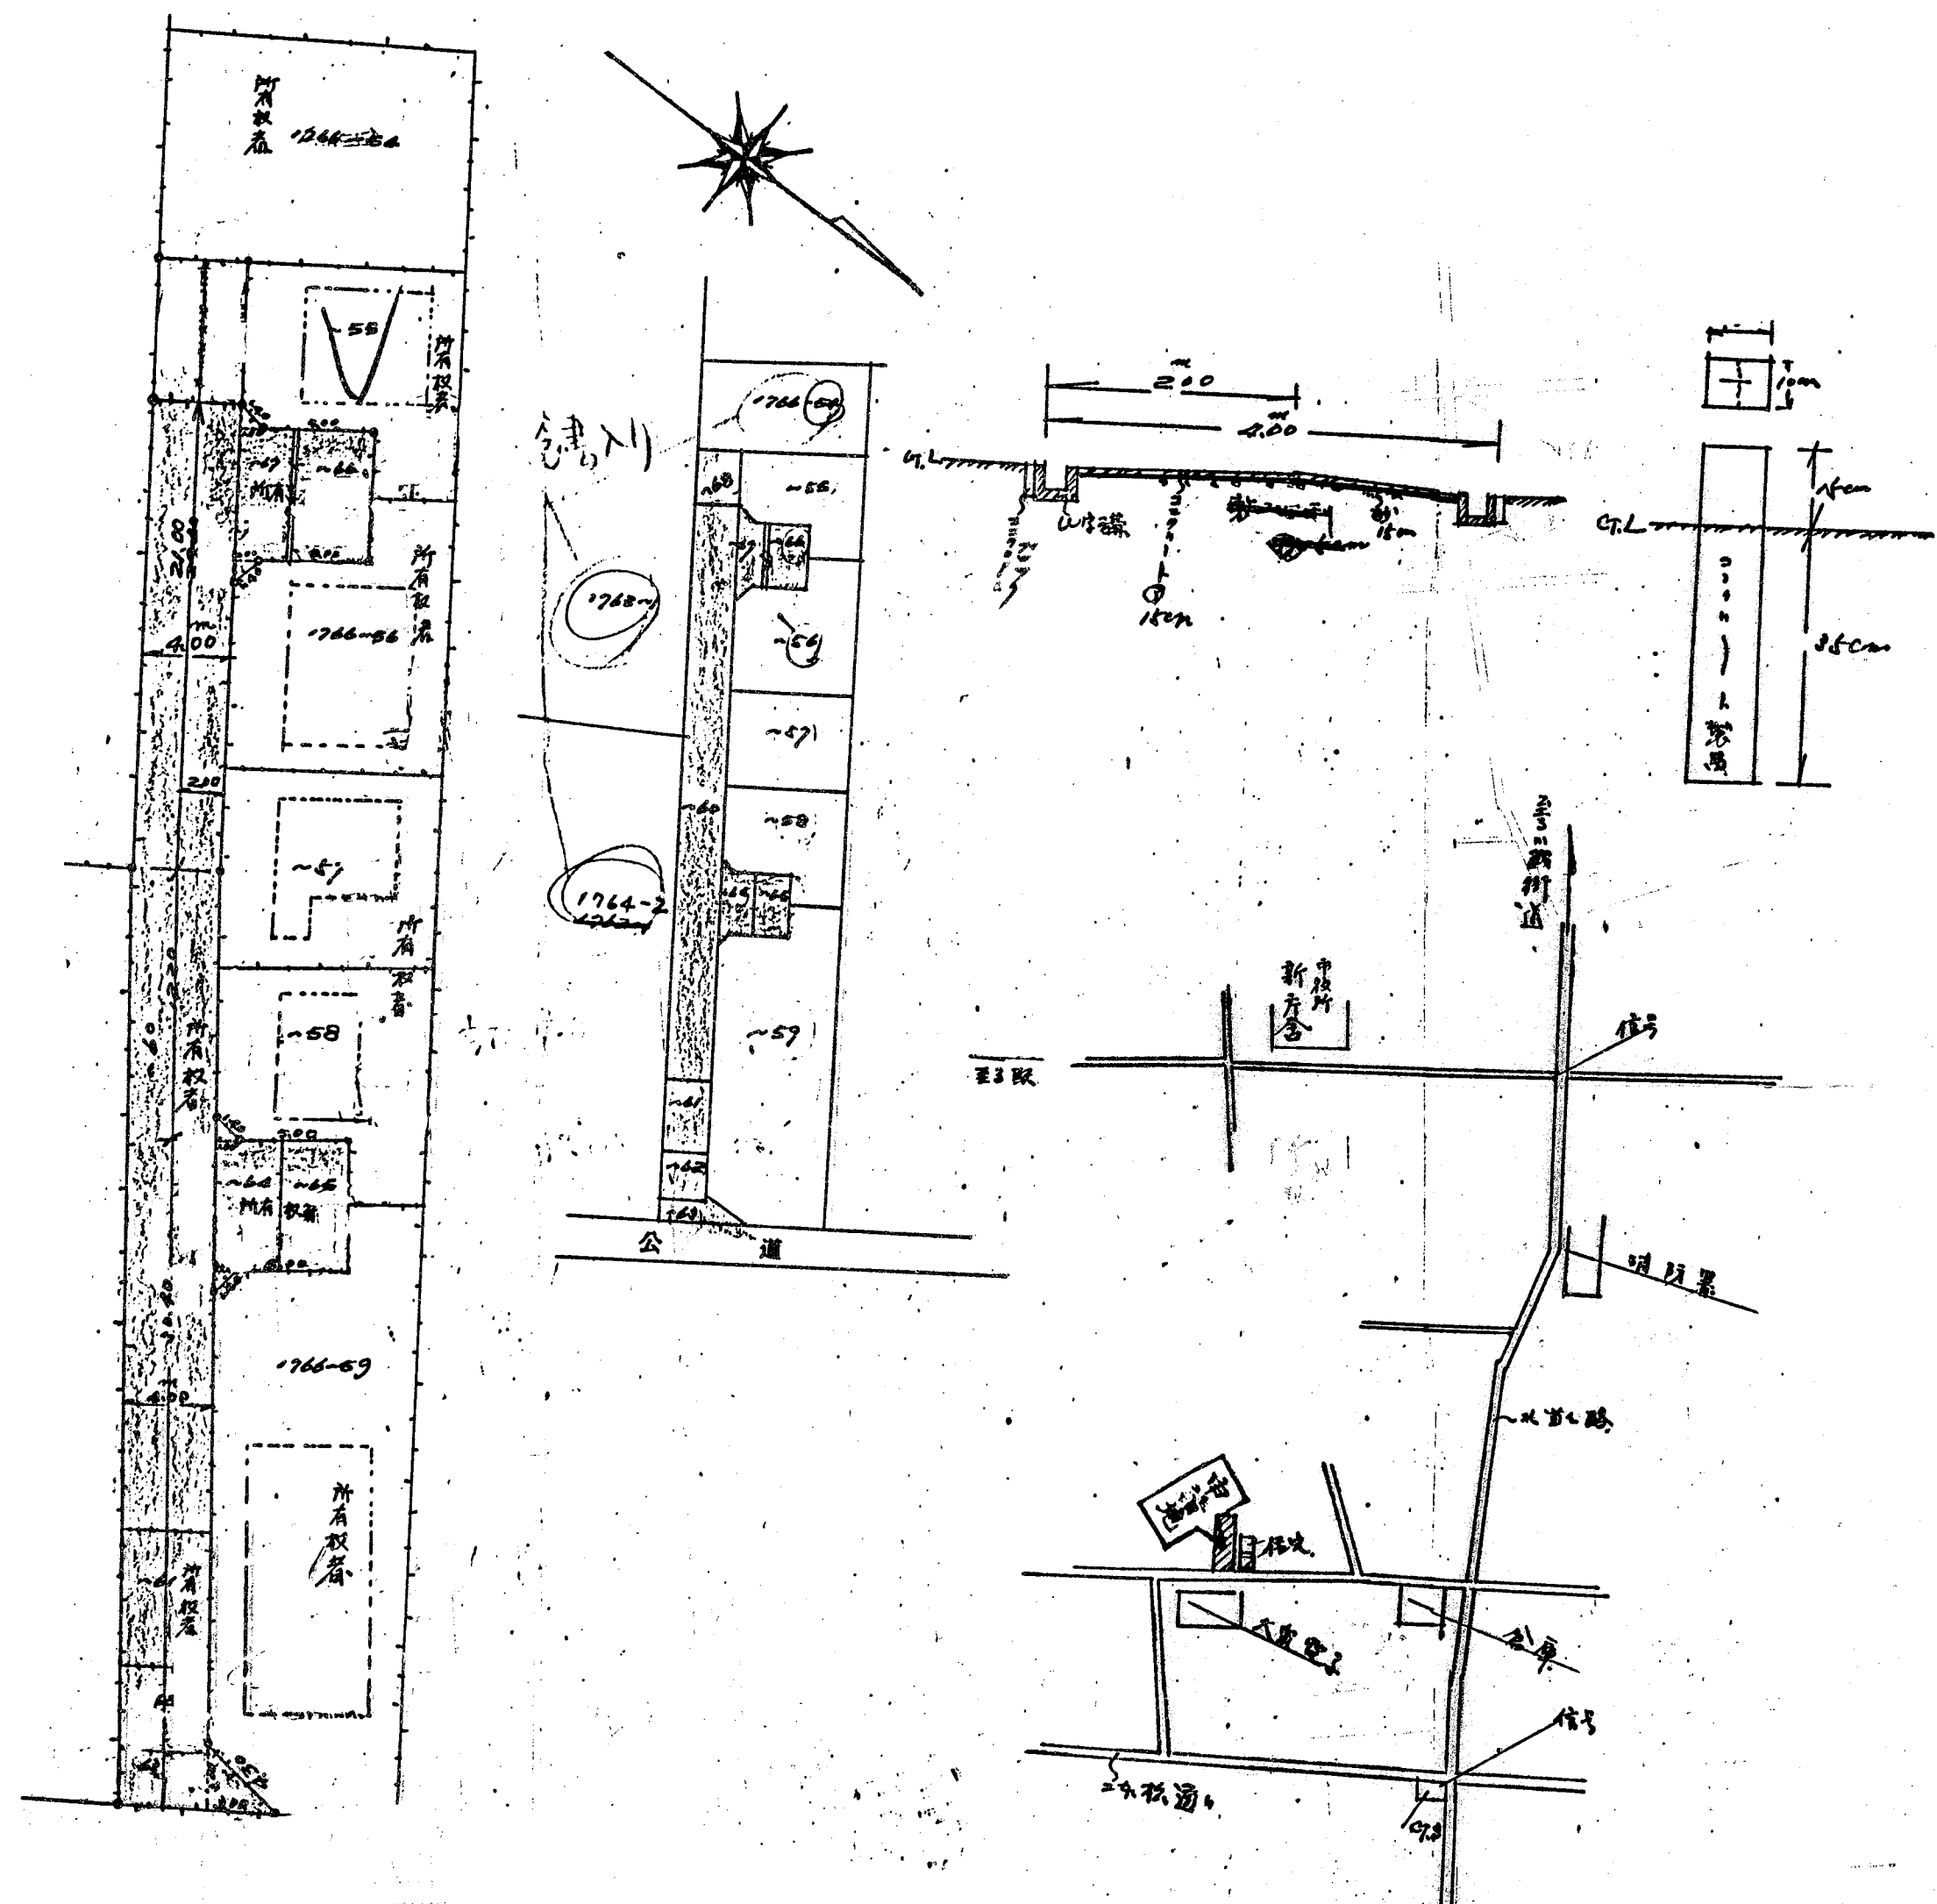

朝霞市役所
朝霞市本町1丁目1766番地
朝霞市役所
朝霞市本町1丁目1766番地
朝霞市役所
朝霞市本町1丁目1766番地