


道路位置図 (指定)

指定年月日	昭和47年 9月 13日	番号	第 215 号
1. 申請に係わる土地の地名地番			
埼玉県朝霞市大字岡字榎戸 982番~2			
2. 申請に係わる道路の幅員、延長及び面積			
幅員	4.00メートル	延長	24.80メートル
面積	143.00 平方メートル		
3. 利用宅地総面積			
454.00 平方メートル			

縮尺	付近見取図	
	地籍図	1/300
	構造図	1/100
	公図の写し	1/600

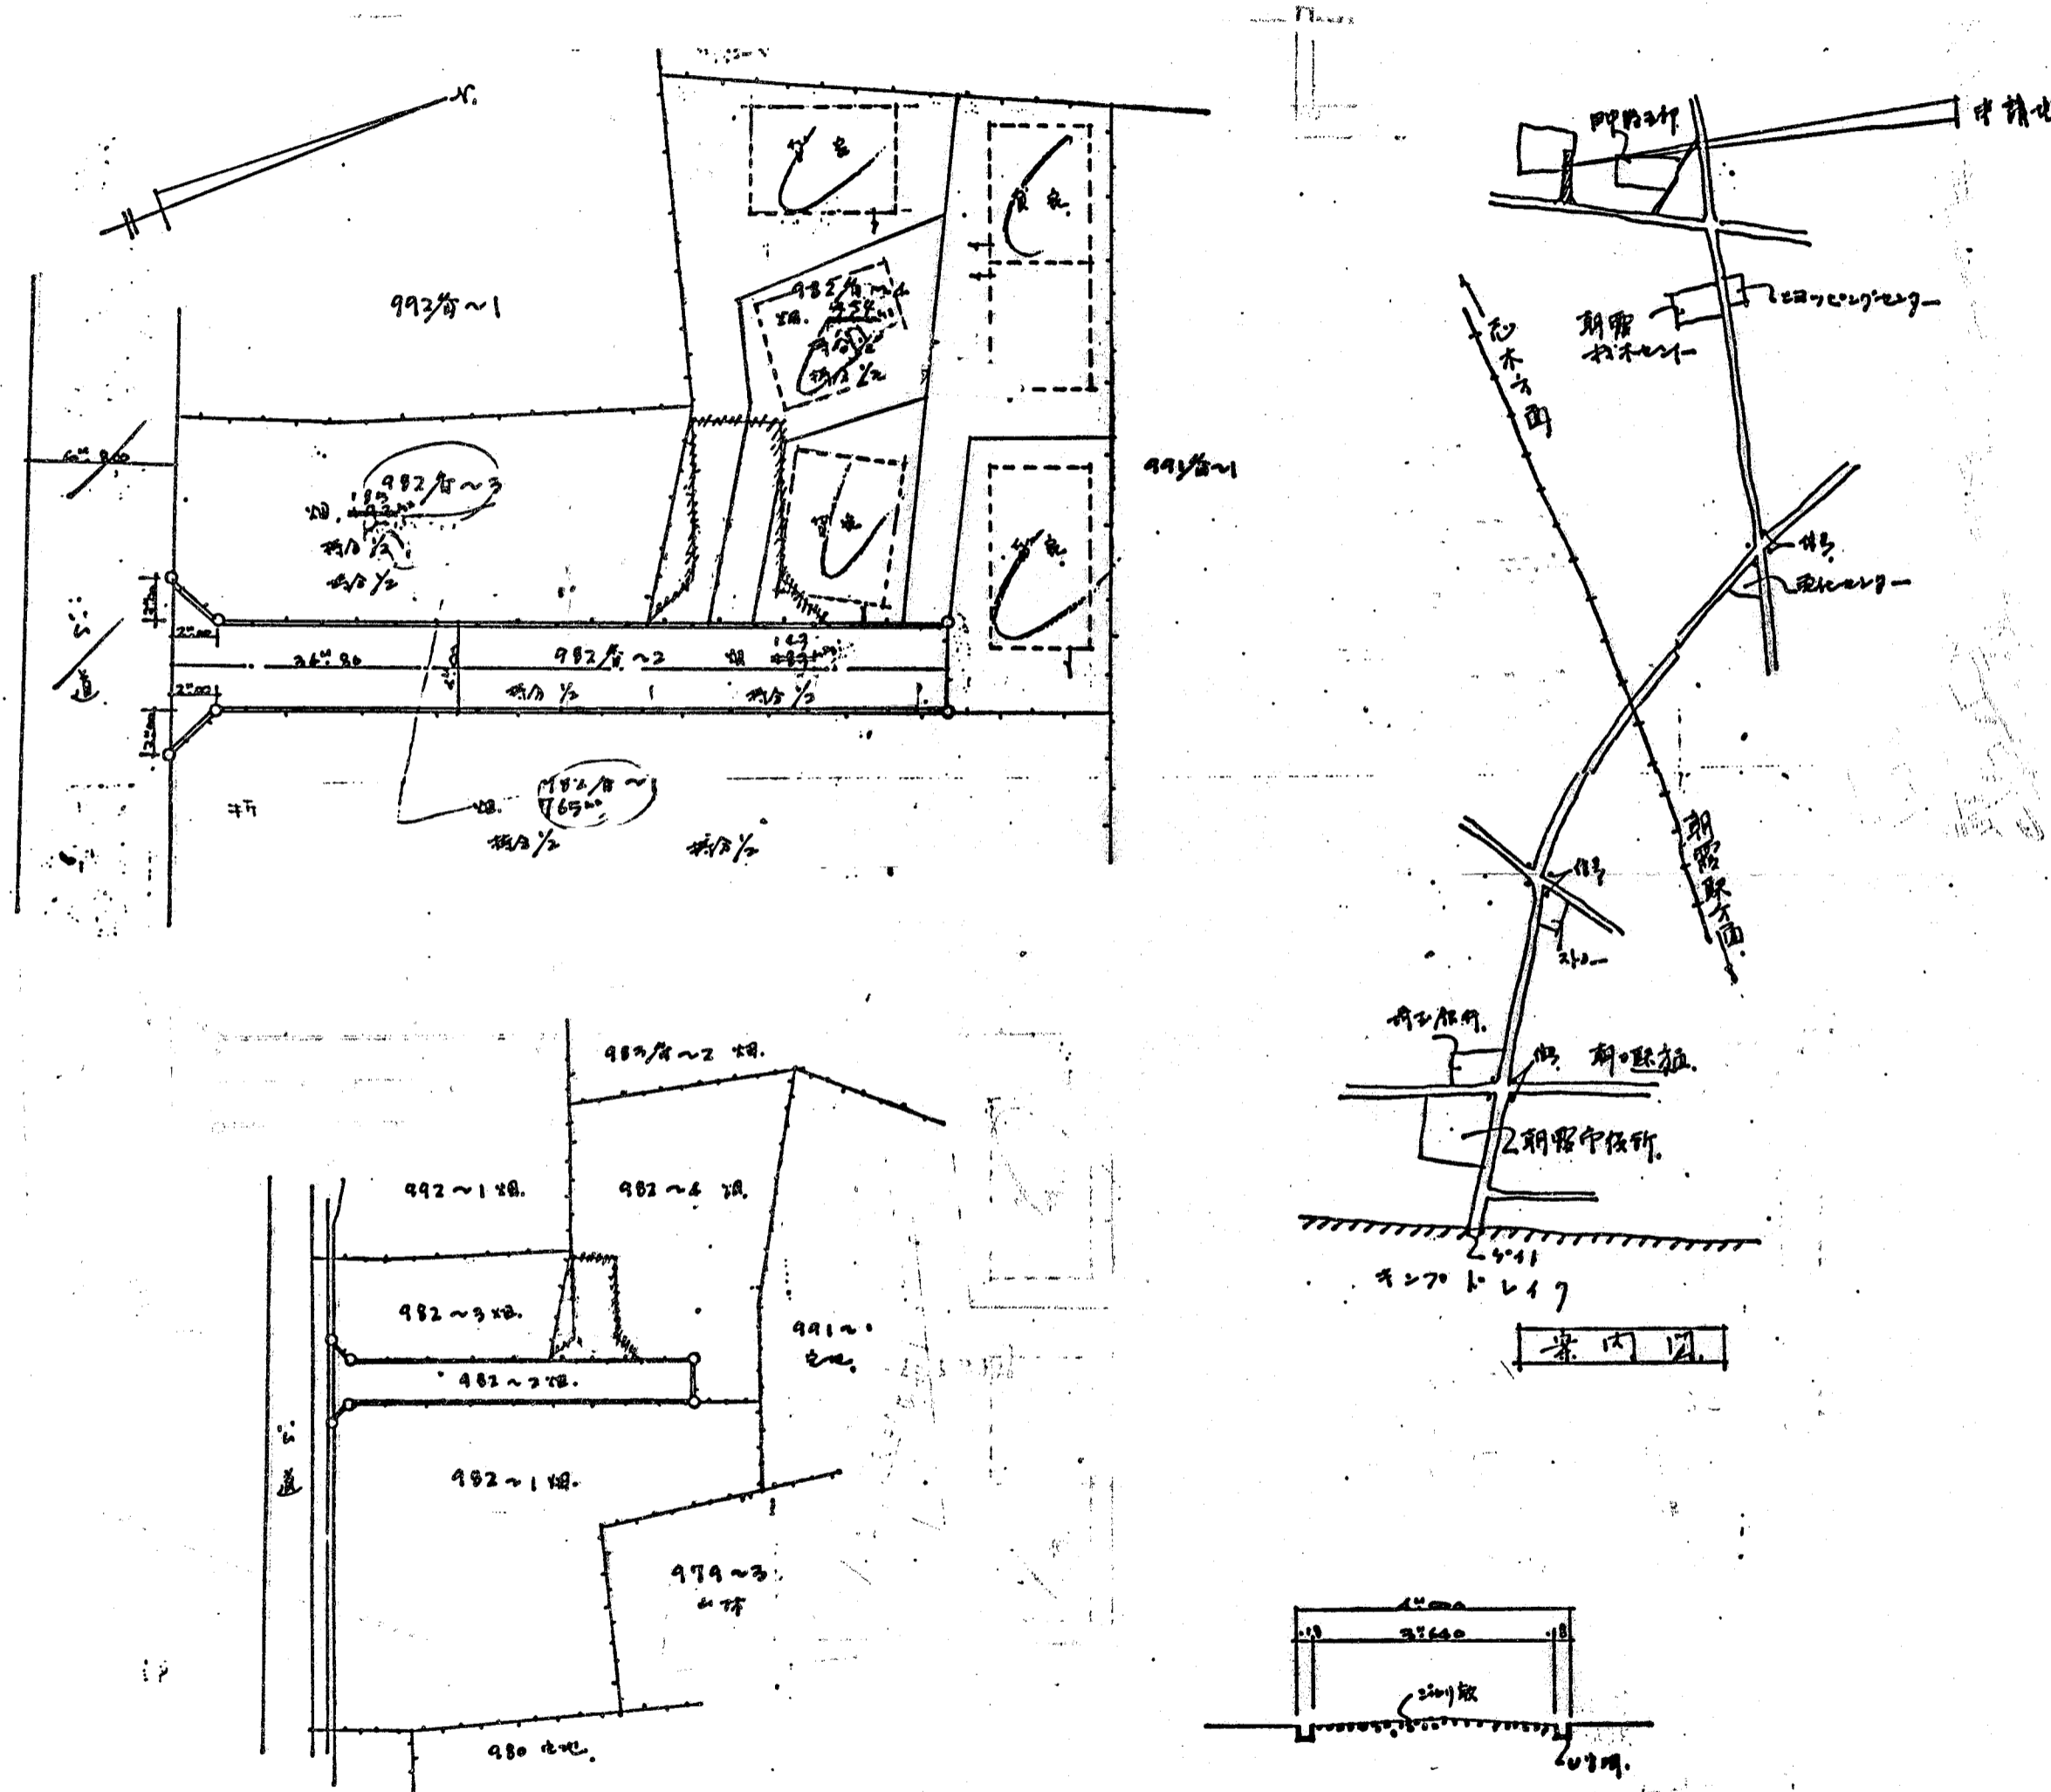

原 図