



道路位置図 (指定)

指定年月日	昭和47年9月19日	番号	第224号
1. 申請に係わる土地の地名地番			
埼玉県朝霞市大字田島字美女 147-3, ~8, ~9, ~10, 148-2			
2. 申請に係わる道路の幅員、延長及び面積			
幅員	4.00メートル	延長	53.30メートル
面積	214.72 平方メートル		
3. 利用宅地総面積			
678.00 平方メートル			

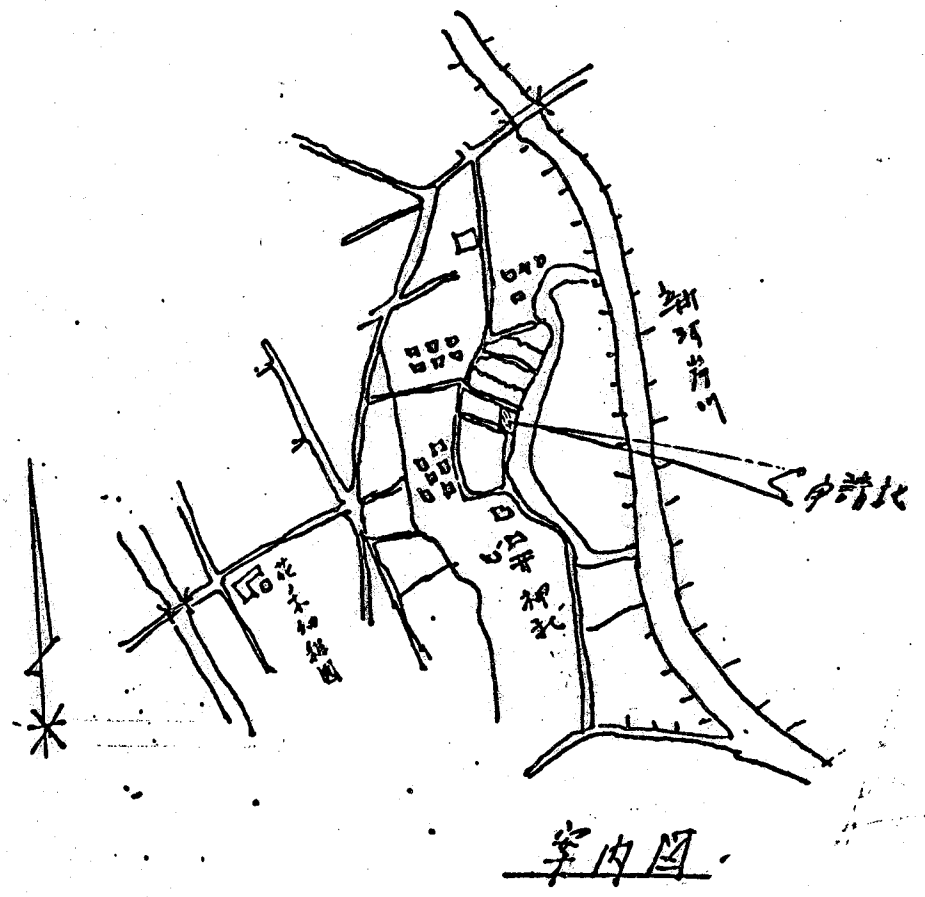

縮尺	付近見取図	
	地籍図	1/500
	構造図	1/50
	公図の写し	1/500

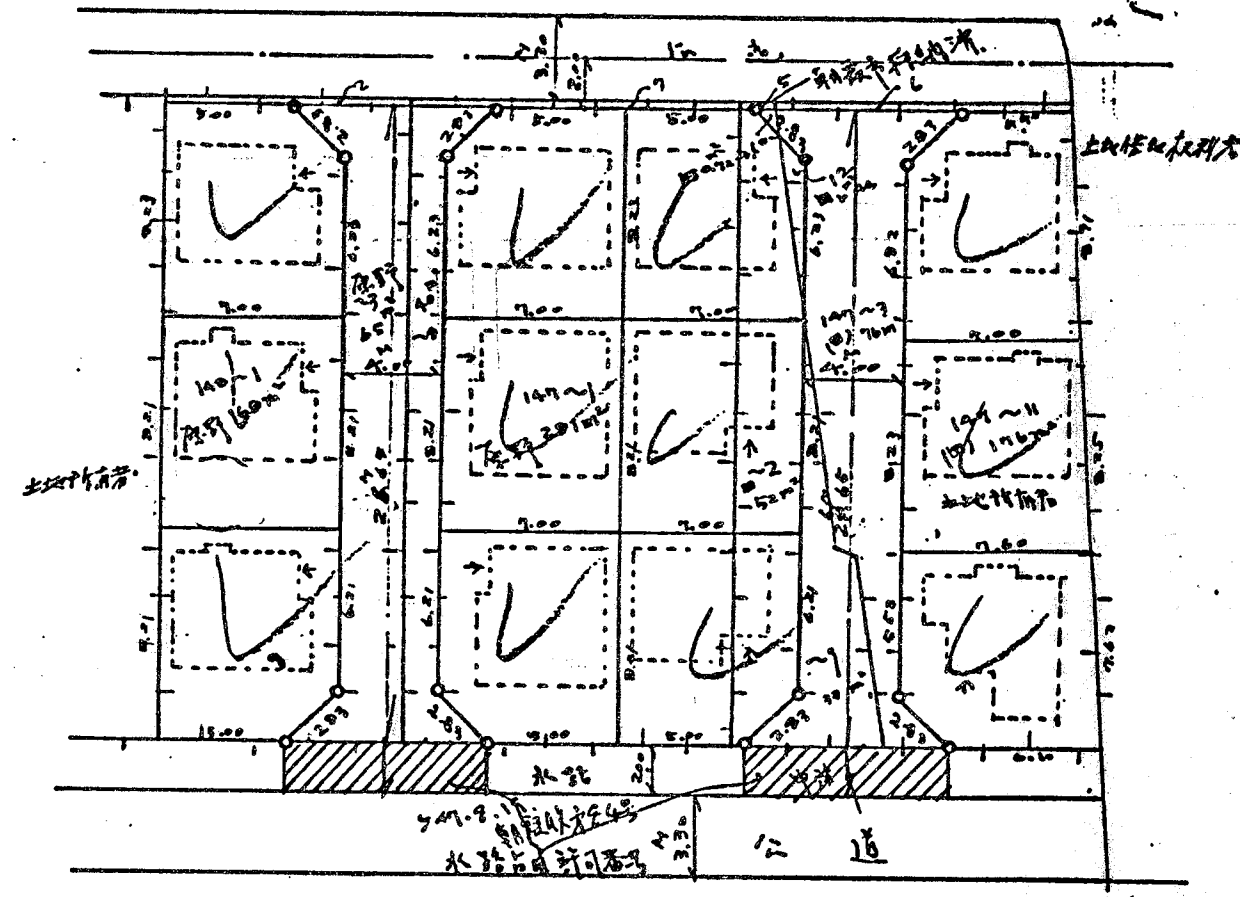