


# 道路位置図 (指定)

指定年月日	昭和47年11月7日	番号	第299号
1. 申請に係わる土地の地名地番			
埼玉県朝霞市大字岡字中谷ツ 935~3 936~14			
2. 申請に係わる道路の幅員、延長及び面積			
幅員	4.00メートル	延長	24.00メートル
面積	106.53 平方メートル		
3. 利用宅地総面積 759.00 平方メートル			

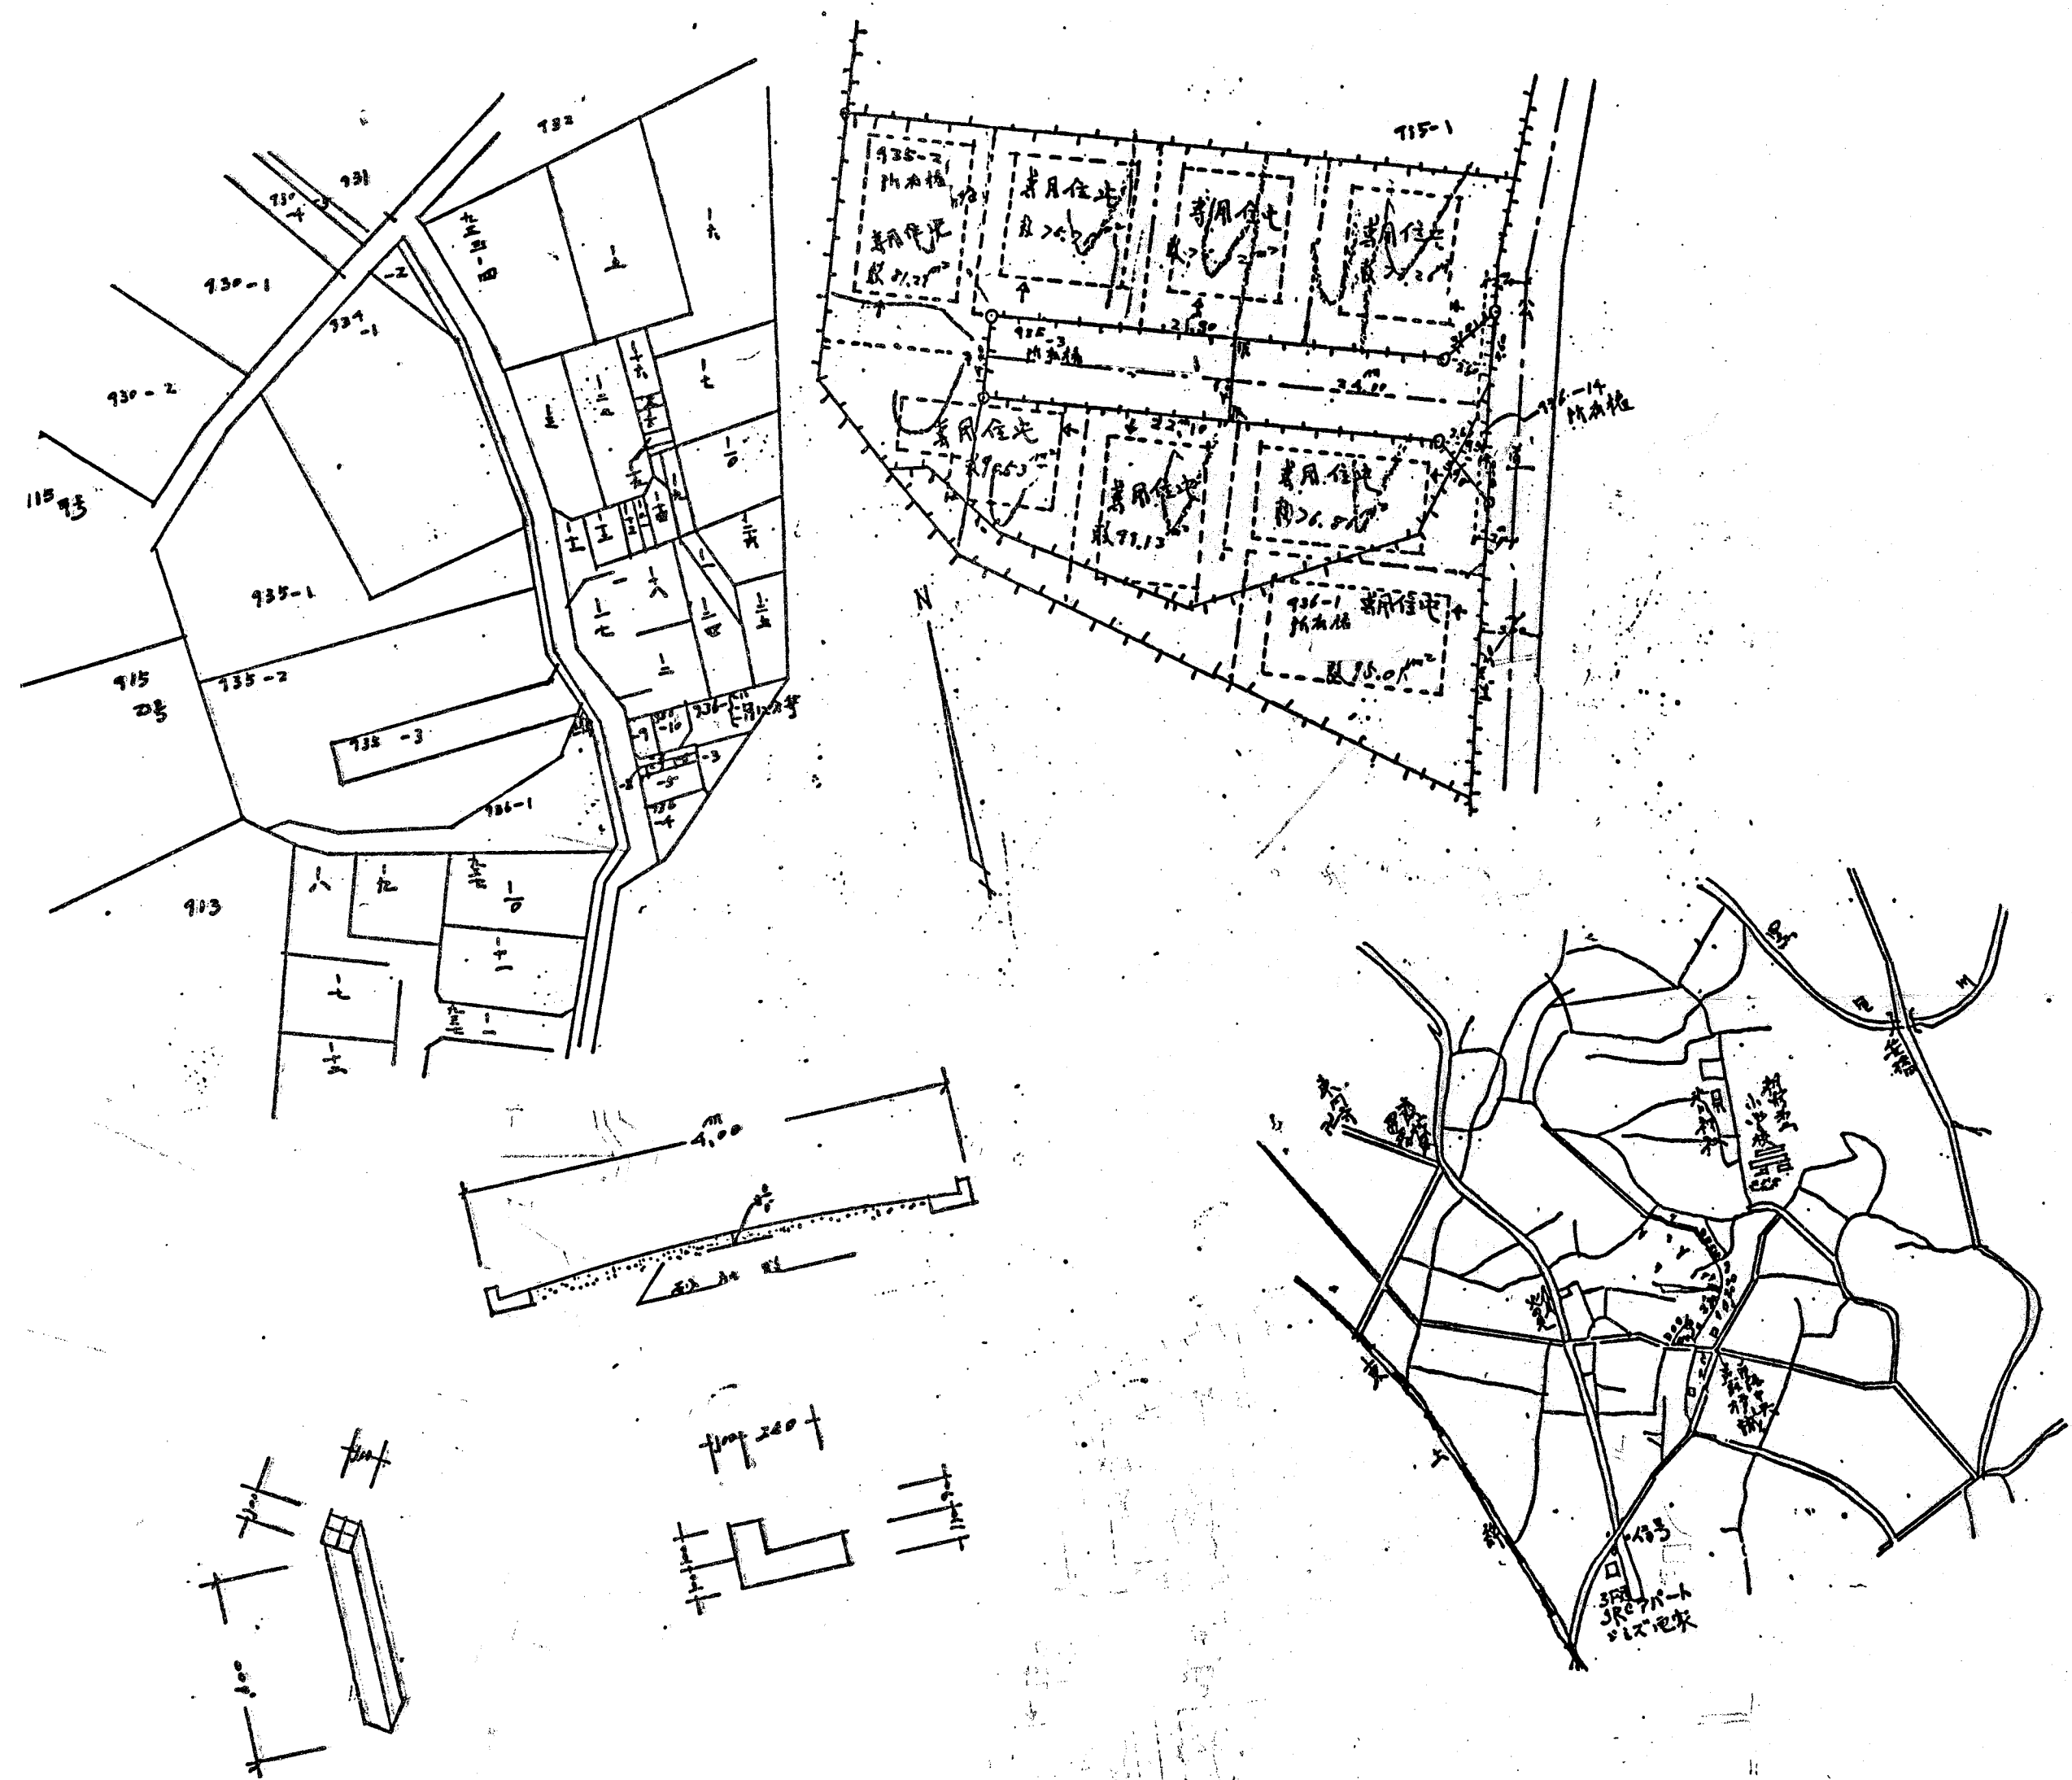

縮尺	付近見取図	
	地籍図	1/300
	構造図	1/50, 1/20
	公園の写し	1/600