


# 道路位置図 (指定)

指定年月日	昭和47年11月10日	番号	第307号
1. 申請に係わる土地の地名地番			
埼玉県朝霞市大字根岸字高畑 948-9 949-6			
2. 申請に係わる道路の幅員、延長及び面積			
幅員	5.00メートル	延長	11.40メートル
面積	195.00 平方メートル		
3. 利用宅地総面積		732.00 平方メートル	

縮 尺	付近見取図	
	地籍図	1/300
	構造図	1/50
	公園の写し	1/600

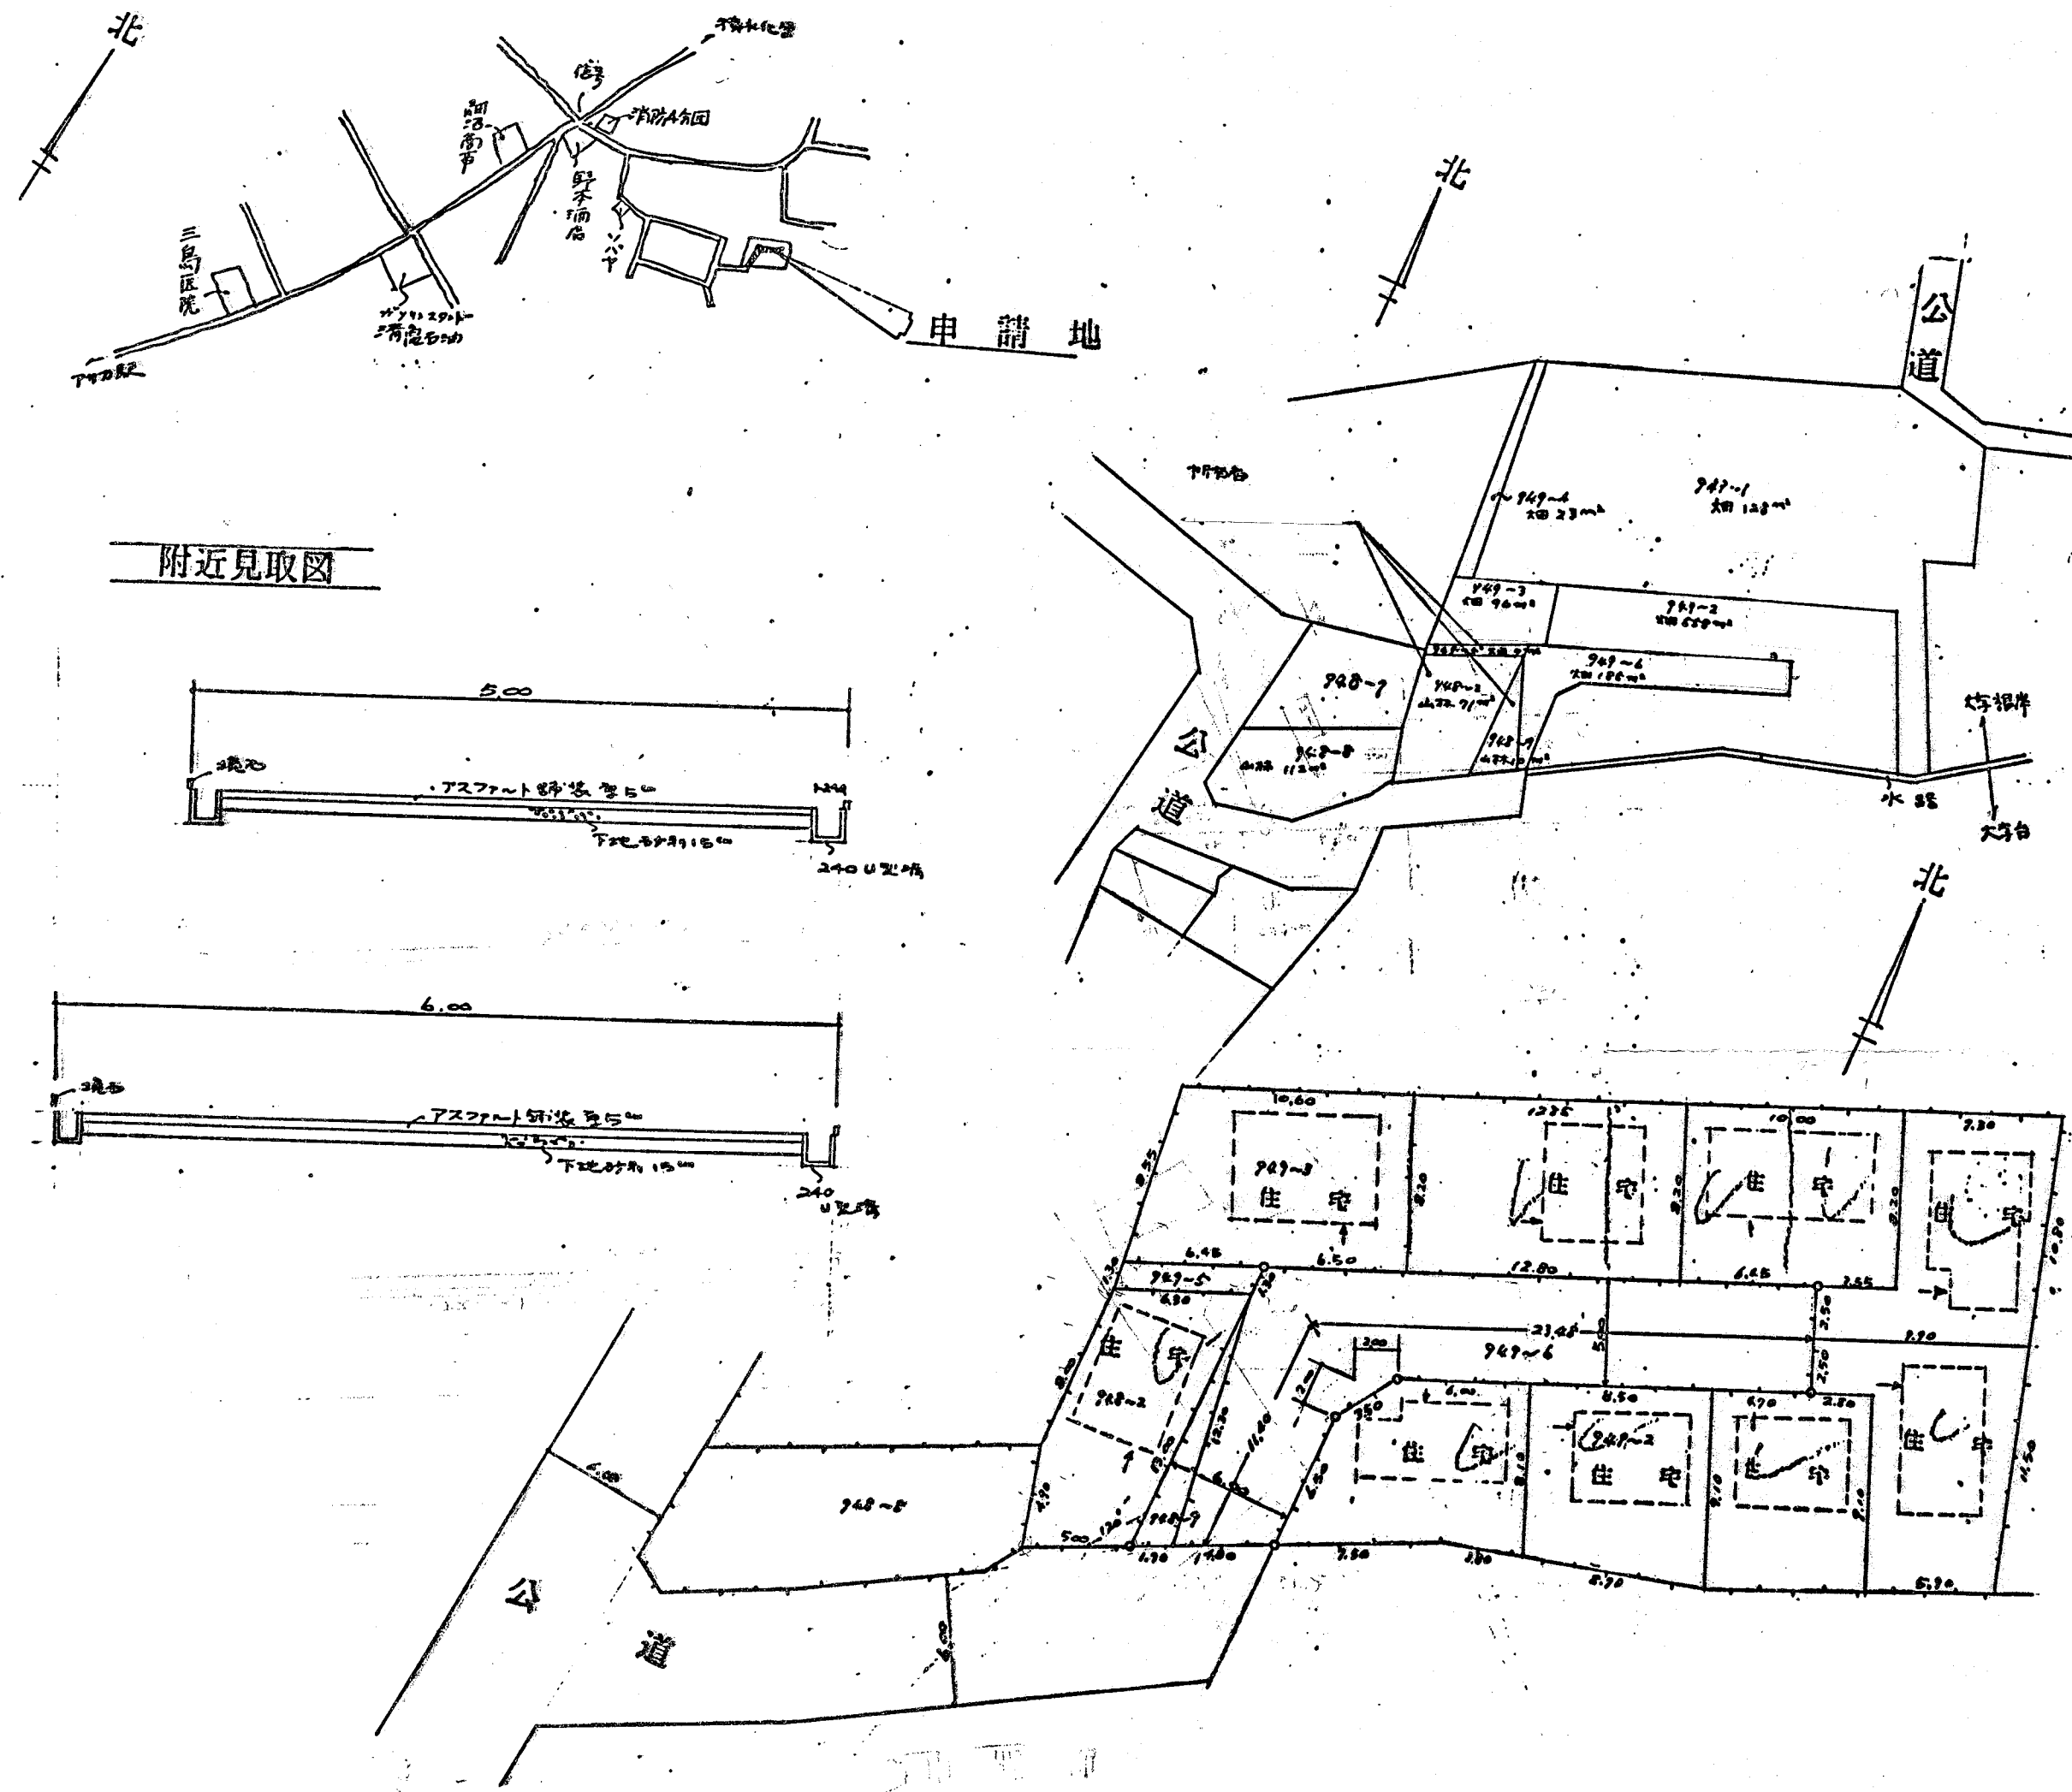

付近見取図

