

【一般図】

発行日 2022/04/08

図面名称



配置図(土地利用計画図)

縮尺 (A3) 図面表記による

図面番号

A06-1

真北

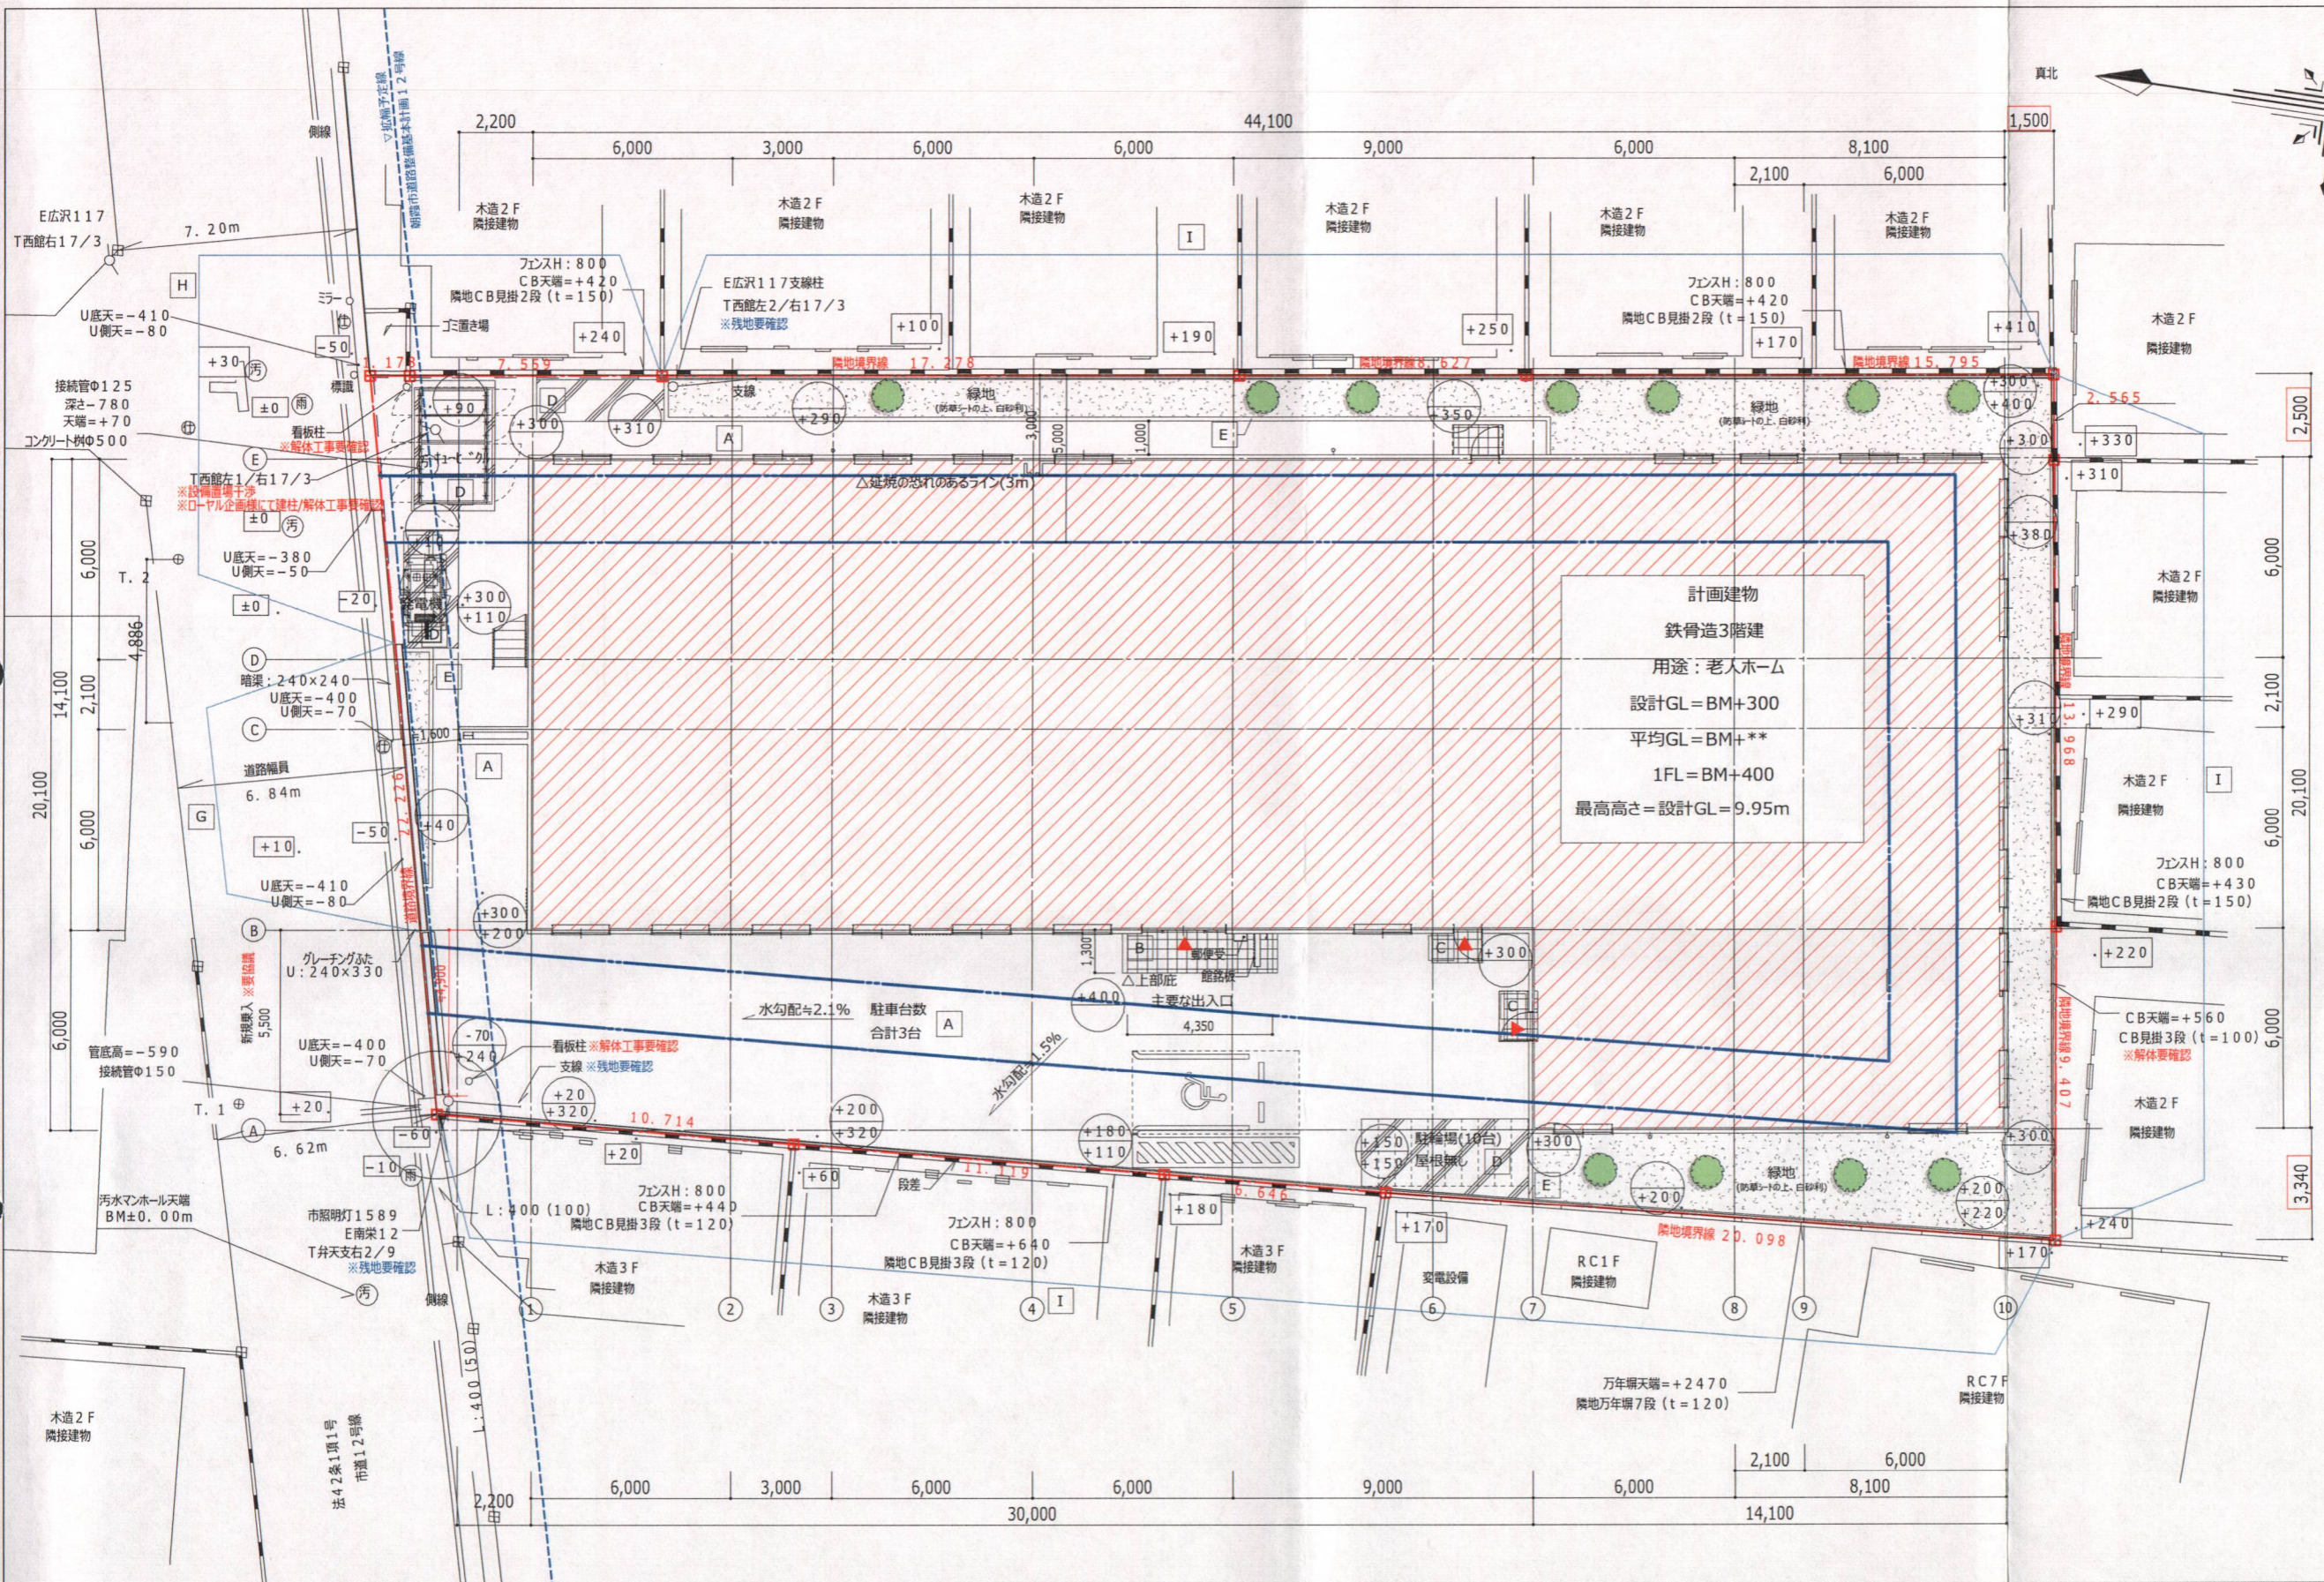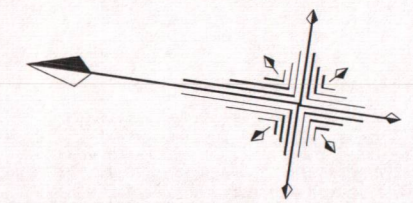

1 配置図(土地利用計画図)

S=1:200

記号	■外構凡例
A	密粒度アフラト舗装(路盤t=150 表層t=50)
B	300角磁器質タイル貼
C	150角磁器質タイル貼
D	コンクリート舗装 t=150
E	地先境界ア"ドク A種
G	歩車道境界ア"ドク
H	目隠しフェンスH1800
I	CB3段 t120(天端BM+***)+メッシュフェンスH1200

- ①+000 上: 計画レベル(外構仕上げ面)
- ②+000 下: 現況レベル
- *** 測量レベル(申請敷地外)
- 建物位置違い出し寸法
- 緑地帯位置(防草シートの上、砂利敷)
- 必要緑化面積: 1,189.16㎡×10%=118.91㎡
- 計画緑化面積: 139.22㎡