



様 D-room新築工事

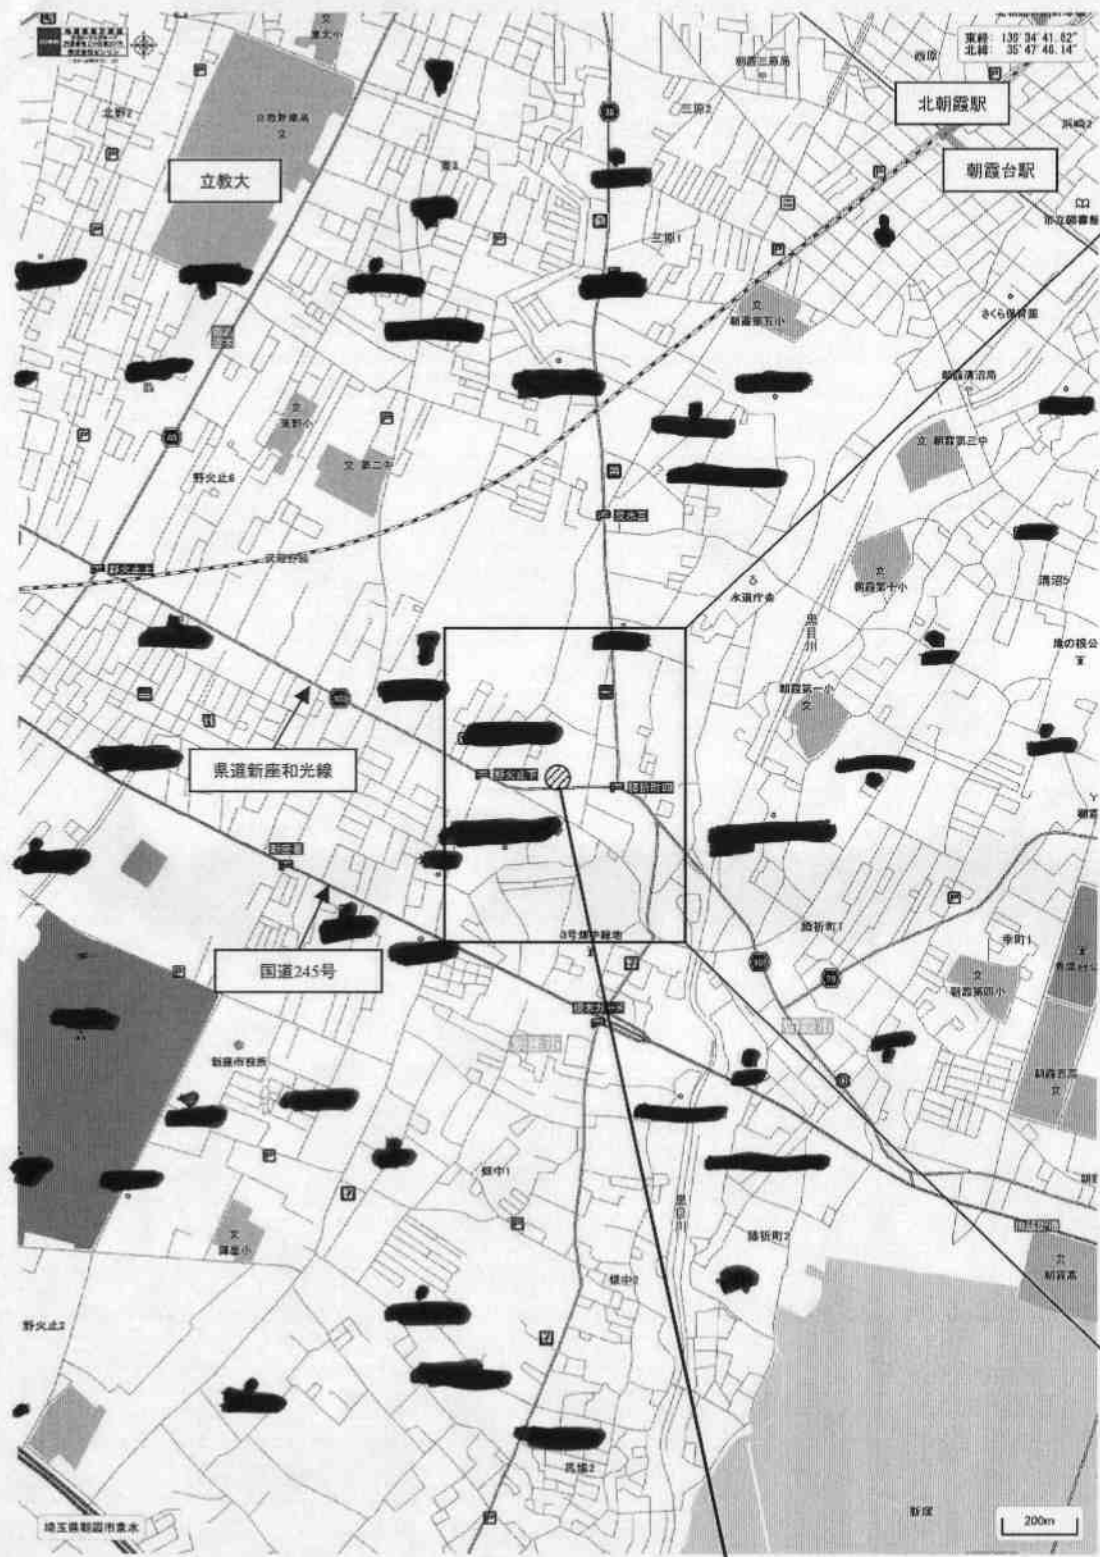

案内図

建設地

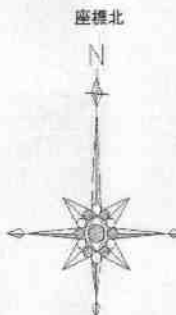

建設地

付近見取図

建築基準関係法令の確認日	確認者

建設地地名地番 : 埼玉県朝霞市泉水一丁目2117番2	営業 [Redacted]	大和ハウス工業株式会社	承認 管理建築士 無 代表となる設計者 一級建築士 第 [Redacted] 号	配車 (4t) 2tロング・2tショート	作成年月日 2022/6/28	図面番号
建設地周辺住居表示 : 埼玉県朝霞市泉水1丁目2-6 東側隣地	工事	埼玉支社集合住宅一級建築士事務所	建築基準関係法令の確認者 一級建築士 第 [Redacted] 号	住宅性能評価住宅 有 無	依頼番号 650-84-20210	工事番号
			企画製図 生産製図 LC	図面名称 案内図・付近見取図		