



凡例

雨水	⊗	VUφ100 2.0%
汚水	○	VUφ100 2.0%
給水	—	φ50
汚水集水溝	⊙	
集水器	■	φ20mm (共用φ13mm)
7-11φ7	■	
止水栓	⊕	
散水栓	⊗	
集水栓	⊗	300×300
ポール灯	◆	0基

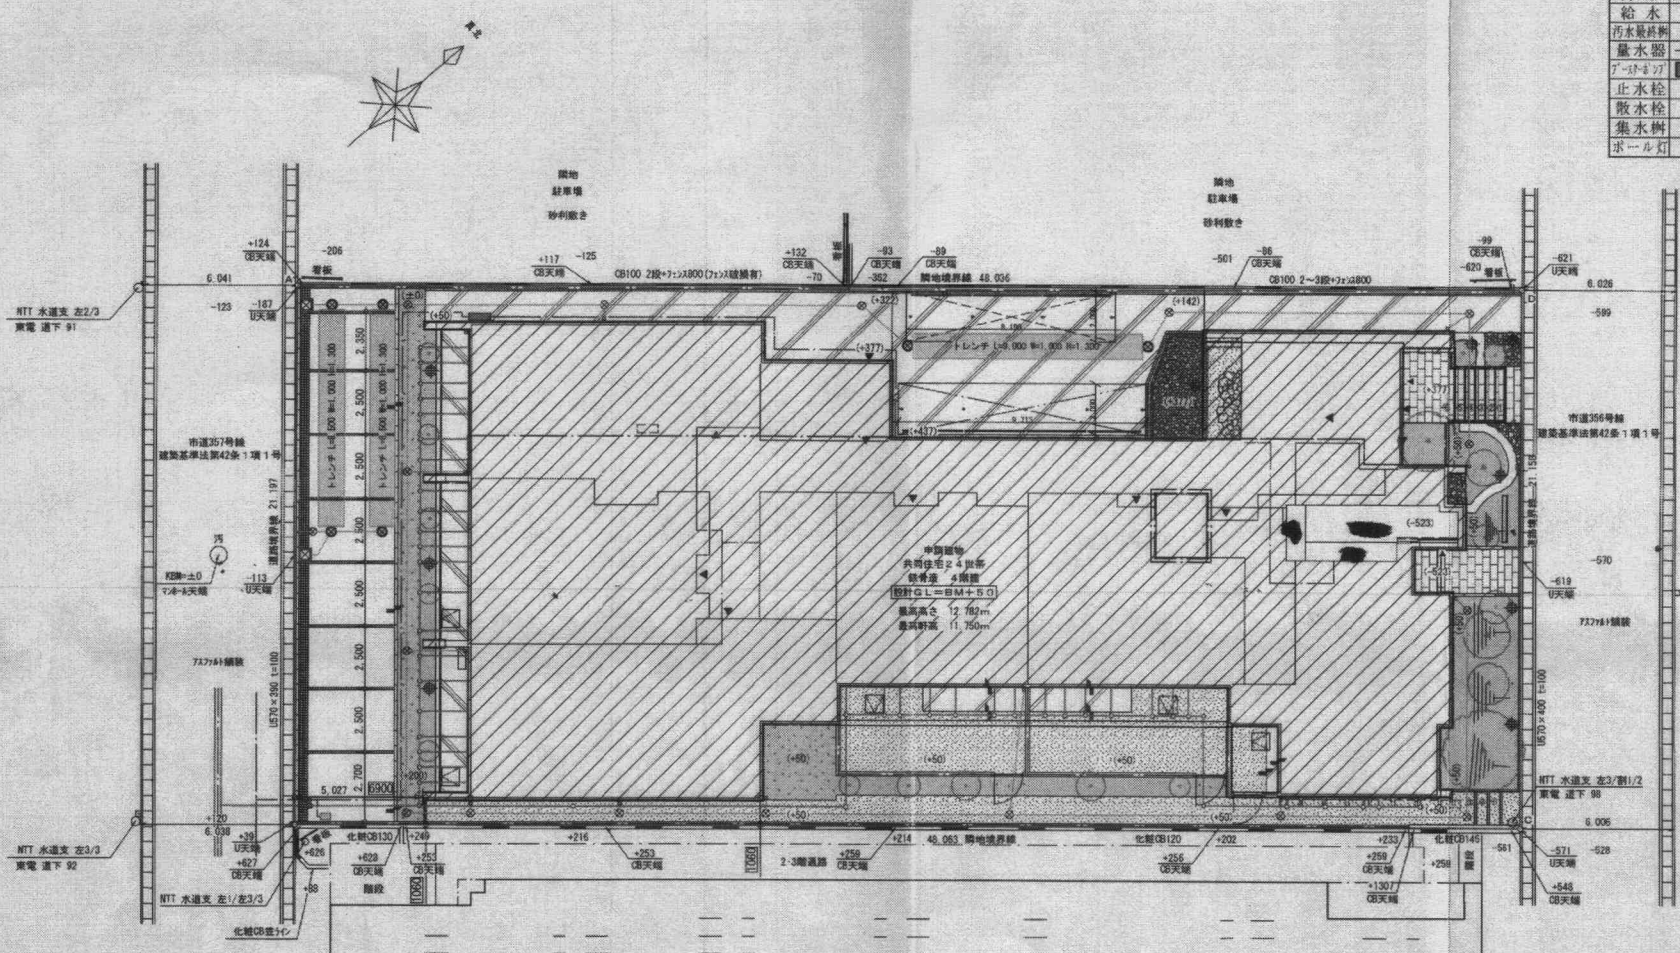

申請建物
 共同住宅 24 世帯
 棟数 4 棟
 設計 GL = 台 M + 5.0
 最高高さ 12.762m
 敷地面積 11,750m²

※切土・盛土無し

備考	 埼玉県狭山市狭山台三丁目10番地の20 株式会社 日栄設計 調音主 量 和 広 調音番号 第 〇〇〇 号 TEL-04-2946-8403 FAX	測量年月日	令和 4年 3月 25日	現場名 (仮称)	〇〇〇 邸 新築工事
		作成年月日	令和 4年 5月 16日	図面名	土地利用計画図
		変更年月日		縮尺	1/200