



凡例

雨水	⊗	——	VUφ100 2.0%
汚水	○	——	VUφ100 2.0%
給水	○	——	φ50
雨水最終 集水器	⊗	——	φ20mm
止水栓	⊕	——	
散水栓	⊗	——	
集水桝	⊗	——	300×300

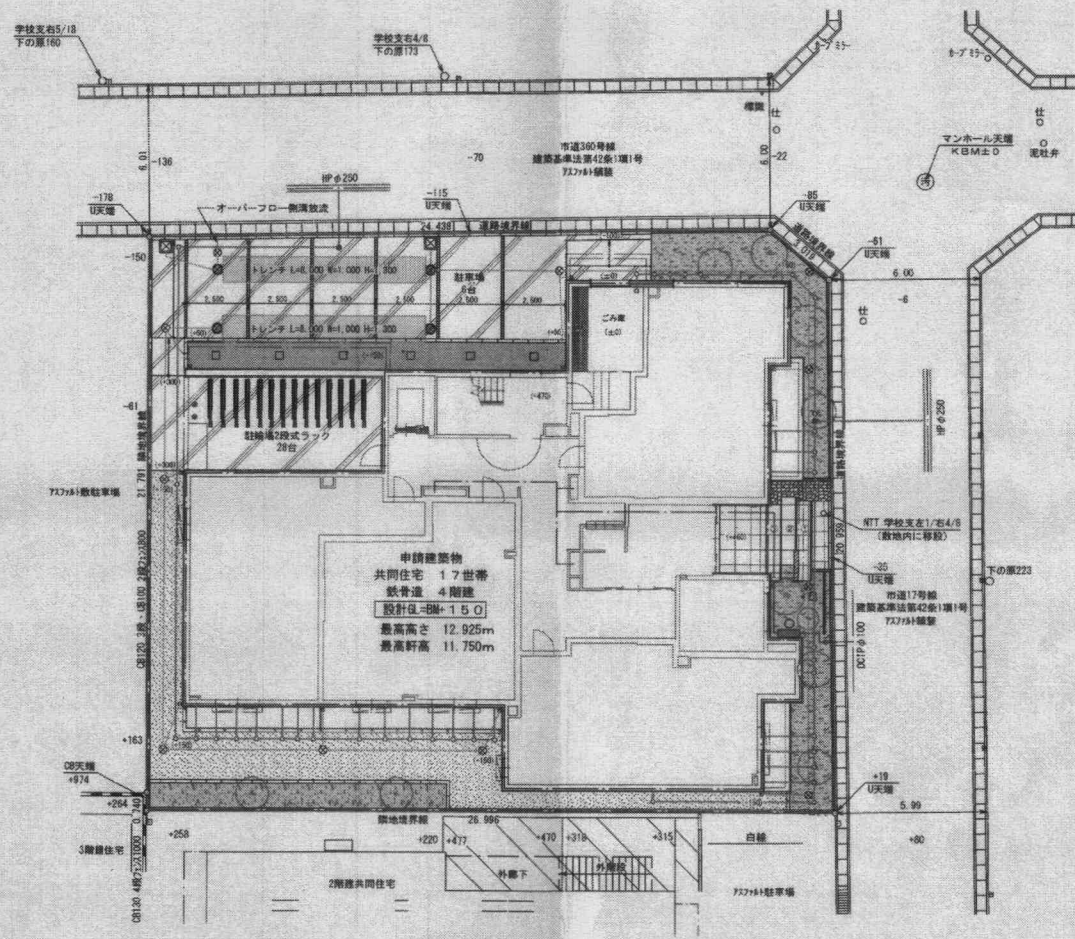


新設CB標準構造図
S=1:50

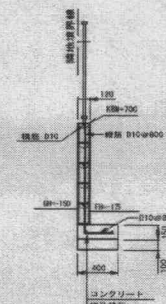

※CB土留は、安全上支障ありません。

既設側溝補強コンクリート
S=1:40

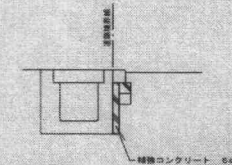

※車両出入口部分

※切土・盛土無し

備考



埼玉県狭山市狭山台三丁目10番地の20
株式会社 日榮設計
創設者 星和広
登録番号 第...号
TEL 04-2916-8403

測量年月日	令和 4年 6月 14日
作成年月日	令和 4年 7月 20日
変更年月日	

現場名	(仮称) 〇〇 邸 新築工事
図面名	土地利用計画図
縮尺	1/200 図面番号