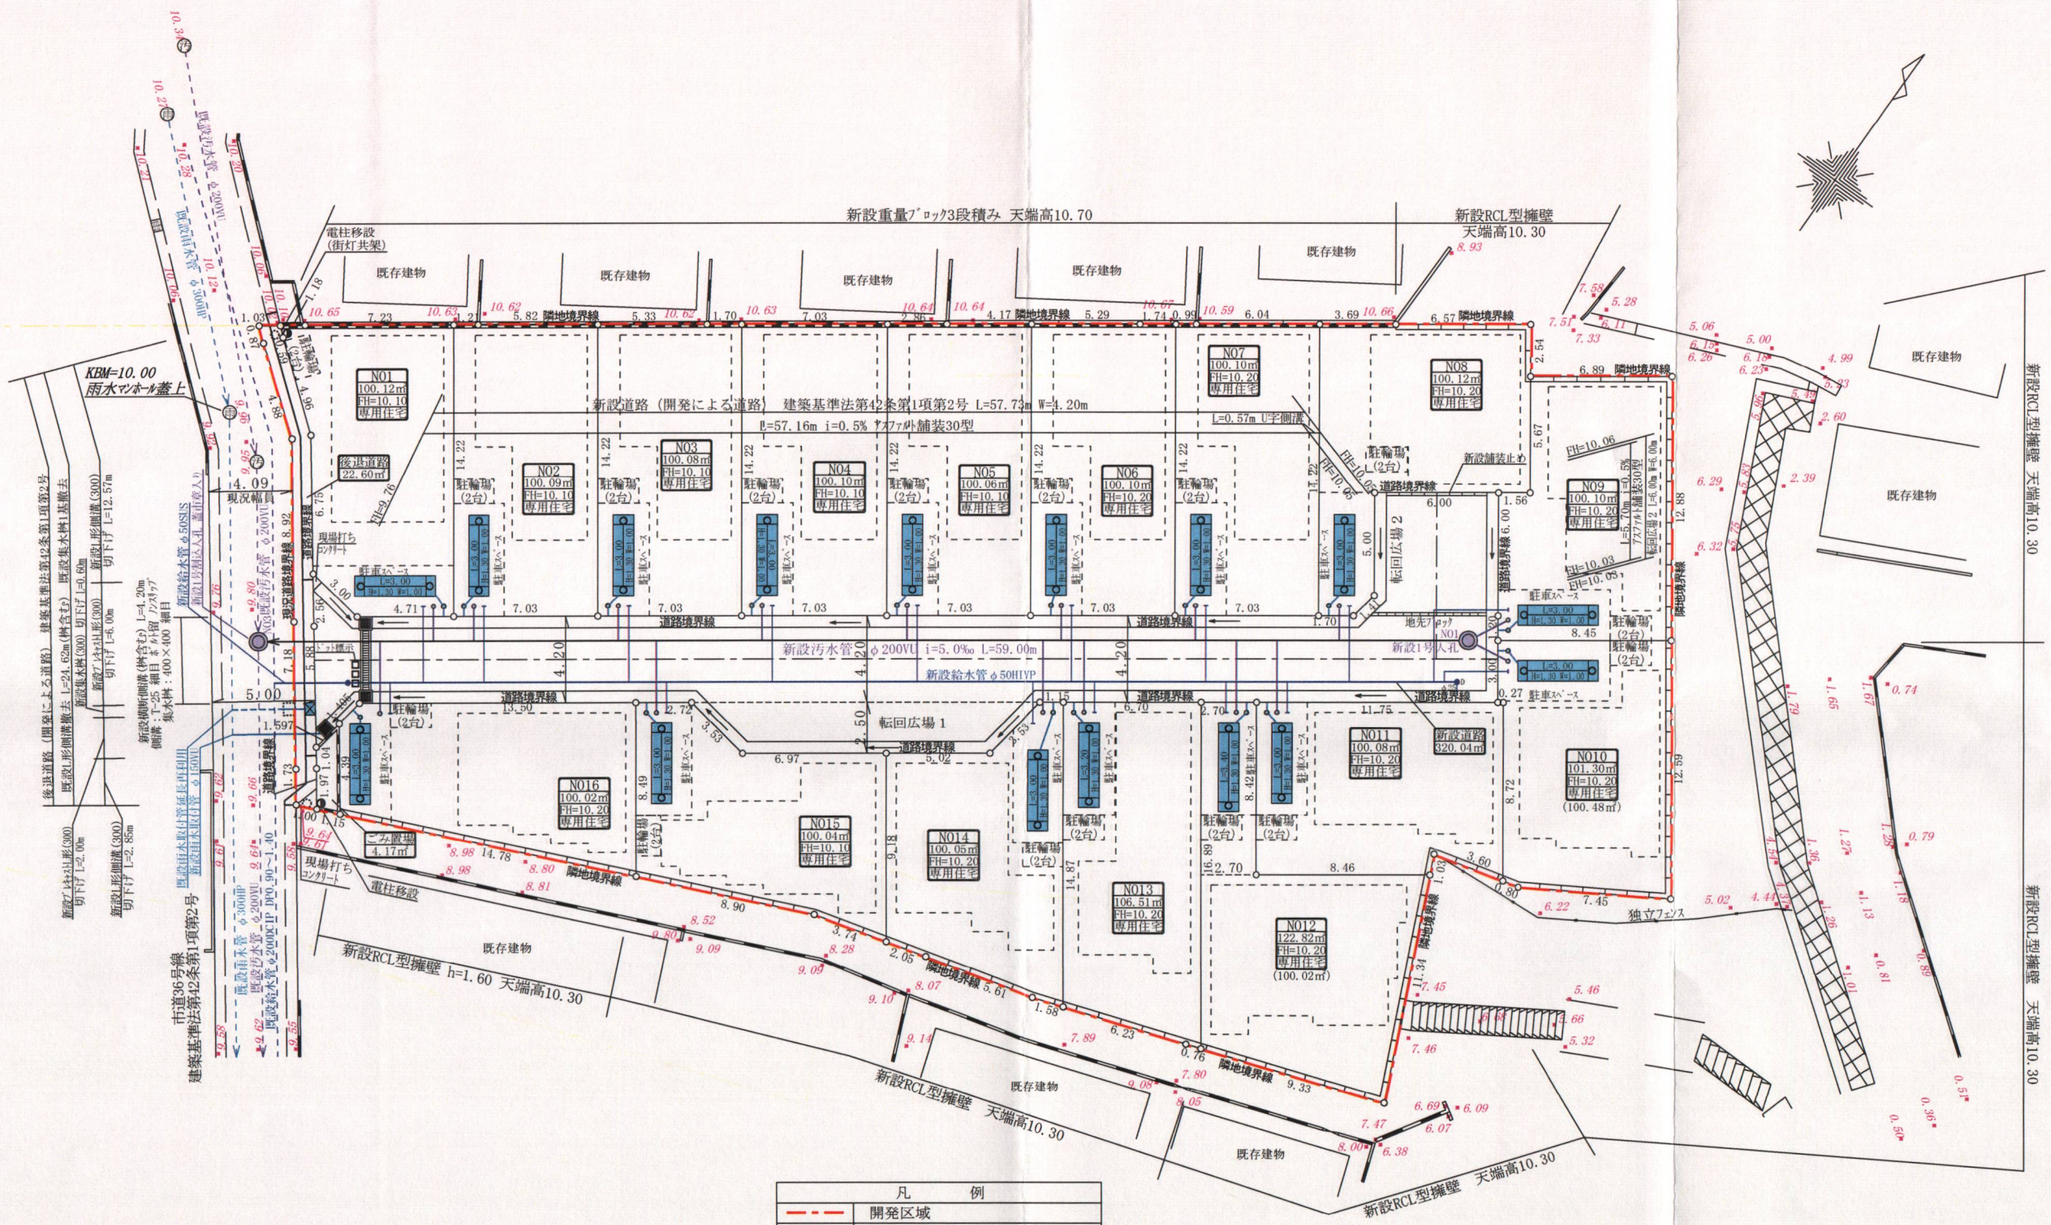
新設重量ﾌﾞﾛｯｸ3段積み 天端高10.70
新設RCL型擁壁 天端高10.30
電柱移設 (街灯共架)
既存建物
KBM=10.00 雨水ﾏﾝﾎｰﾙ蓋上
新設道路 (開発による道路) 建築基準法第42条第1項第2号 L=57.73m W=4.20m
L=57.16m i=0.5% ｱｽﾌｧﾙﾄ舗装30型
L=0.57m U字側溝
後退道路 22.60m²
現況幅員 4.09
現況道路境界線 8.92
現場打ち ｺﾝｸﾘｰﾄ
ごみ置場 4.17m²
N01 100.12m² FH=10.10 専用住宅
N02 100.09m² FH=10.10 専用住宅
N03 100.08m² FH=10.10 専用住宅
N04 100.10m² FH=10.10 専用住宅
N05 100.06m² FH=10.10 専用住宅
N06 100.10m² FH=10.20 専用住宅
N07 100.10m² FH=10.20 専用住宅
N08 100.12m² FH=10.20 専用住宅
N09 100.10m² FH=10.20 専用住宅
N010 101.30m² FH=10.20 専用住宅 (100.48m²)
N011 100.08m² FH=10.20 専用住宅
N012 122.82m² FH=10.20 専用住宅 (100.02m²)
N013 106.51m² FH=10.20 専用住宅
N014 100.05m² FH=10.20 専用住宅
N015 100.04m² FH=10.10 専用住宅
N016 100.02m² FH=10.20 専用住宅
新設道路 320.04m²
駐輪場 (2台)
駐車ｽﾍﾟｰｽ
転回広場1
転回広場2
新設汚水管 φ200VU i=5.0‰ L=59.00m
新設給水管 φ50HIVP
新設1号人孔
地先ﾌｪﾝｽ
新設止水栓
新設雨水桝 φ200
新設雨水取付管 VU φ150
新設汚水桝(ﾋﾞﾆｰﾙ桝) φ200 (防護蓋)
新設汚水取付管 VU φ125(可とう継手付)
新設ロングU (埼玉県型)
新設舗装止めW-150
新設給水管 φ50SUS, φ50HIVP
新設給水引込み管 φ25SUS 量水器 φ20
新設泥吐弁 φ25乙 止水栓ﾎﾞｰﾙ式
新設雨水宅内浸透トレンチ (1300×1000)
新設雨水管ﾌﾞﾛｯｸ
独立フェンス
既存建物
隣地境界線
道路境界線
市道36号線
建築基準法第42条第1項第2号
後退道路 (開発による道路) 建築基準法第42条第1項第2号
既設U形側溝撤去 L=24.62m(供給含む) 既設集水桝1基撤去
新設汚水桝(300) 切下げ L=0.60m
新設ｺﾝｸﾘｰﾄU形側溝(300) 新設U形側溝(300)
切下げ L=0.00m 切下げ L=12.57m
新設U形側溝(300) 切下げ L=2.00m
新設U形側溝(300) 切下げ L=2.85m
既設雨水桝 (供給含む) L=4.20m
側溝 i=25 縦目 ｸﾘｯﾌﾟ
集水桝：400×400 縦目
既設雨水管 φ300HP
既設汚水管 φ200VU
既設給水管 φ50SUS
既設雨水管 φ200HP
既設汚水管 φ200HP
既設給水管 φ50SUS
既設雨水桝 φ300HP
既設汚水桝 φ200VU
既設給水桝