


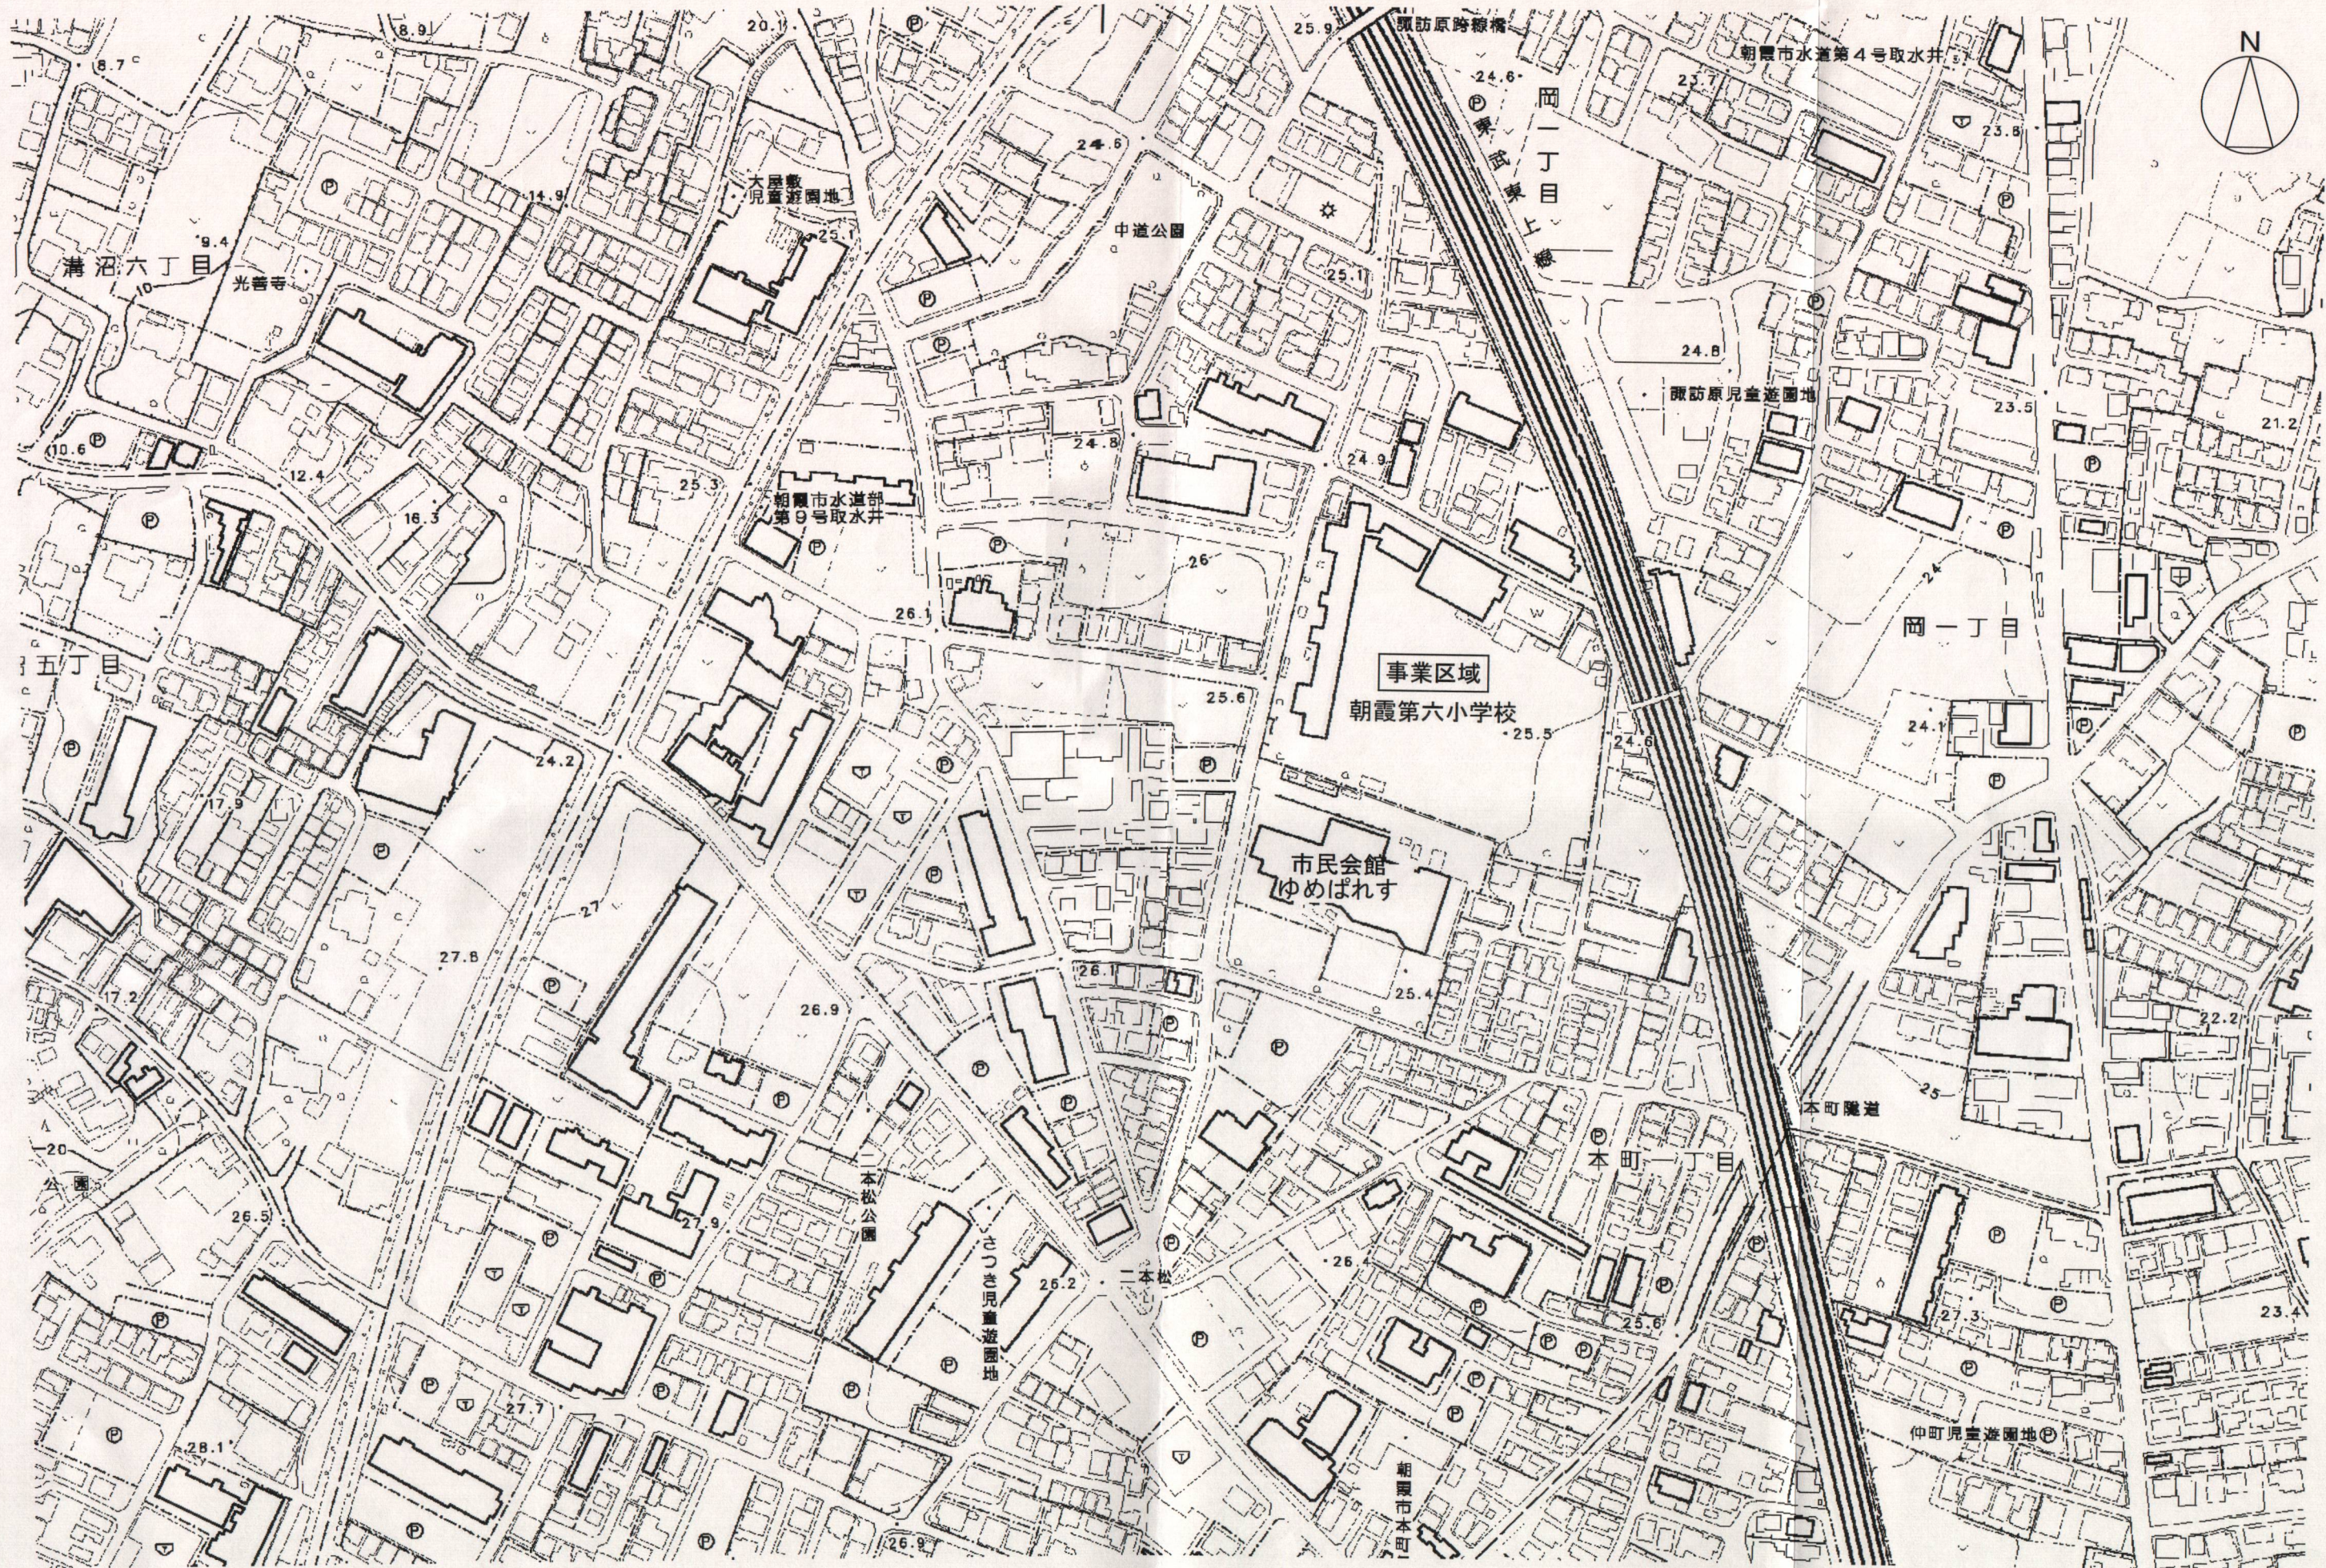

株式会社 大誠建築設計事務所
 一級建築士事務所 埼玉県知事登録 (3)第9615号
 代表取締役 一級建築士 小林 弘幸

日付	記事	承認	照査	設計	設計年月日

件名 朝霞第六小学校校舎増築工事
 図面名 案内図

縮尺 A3 1/2500 01
 一級建築士 第 号 大形 一朗