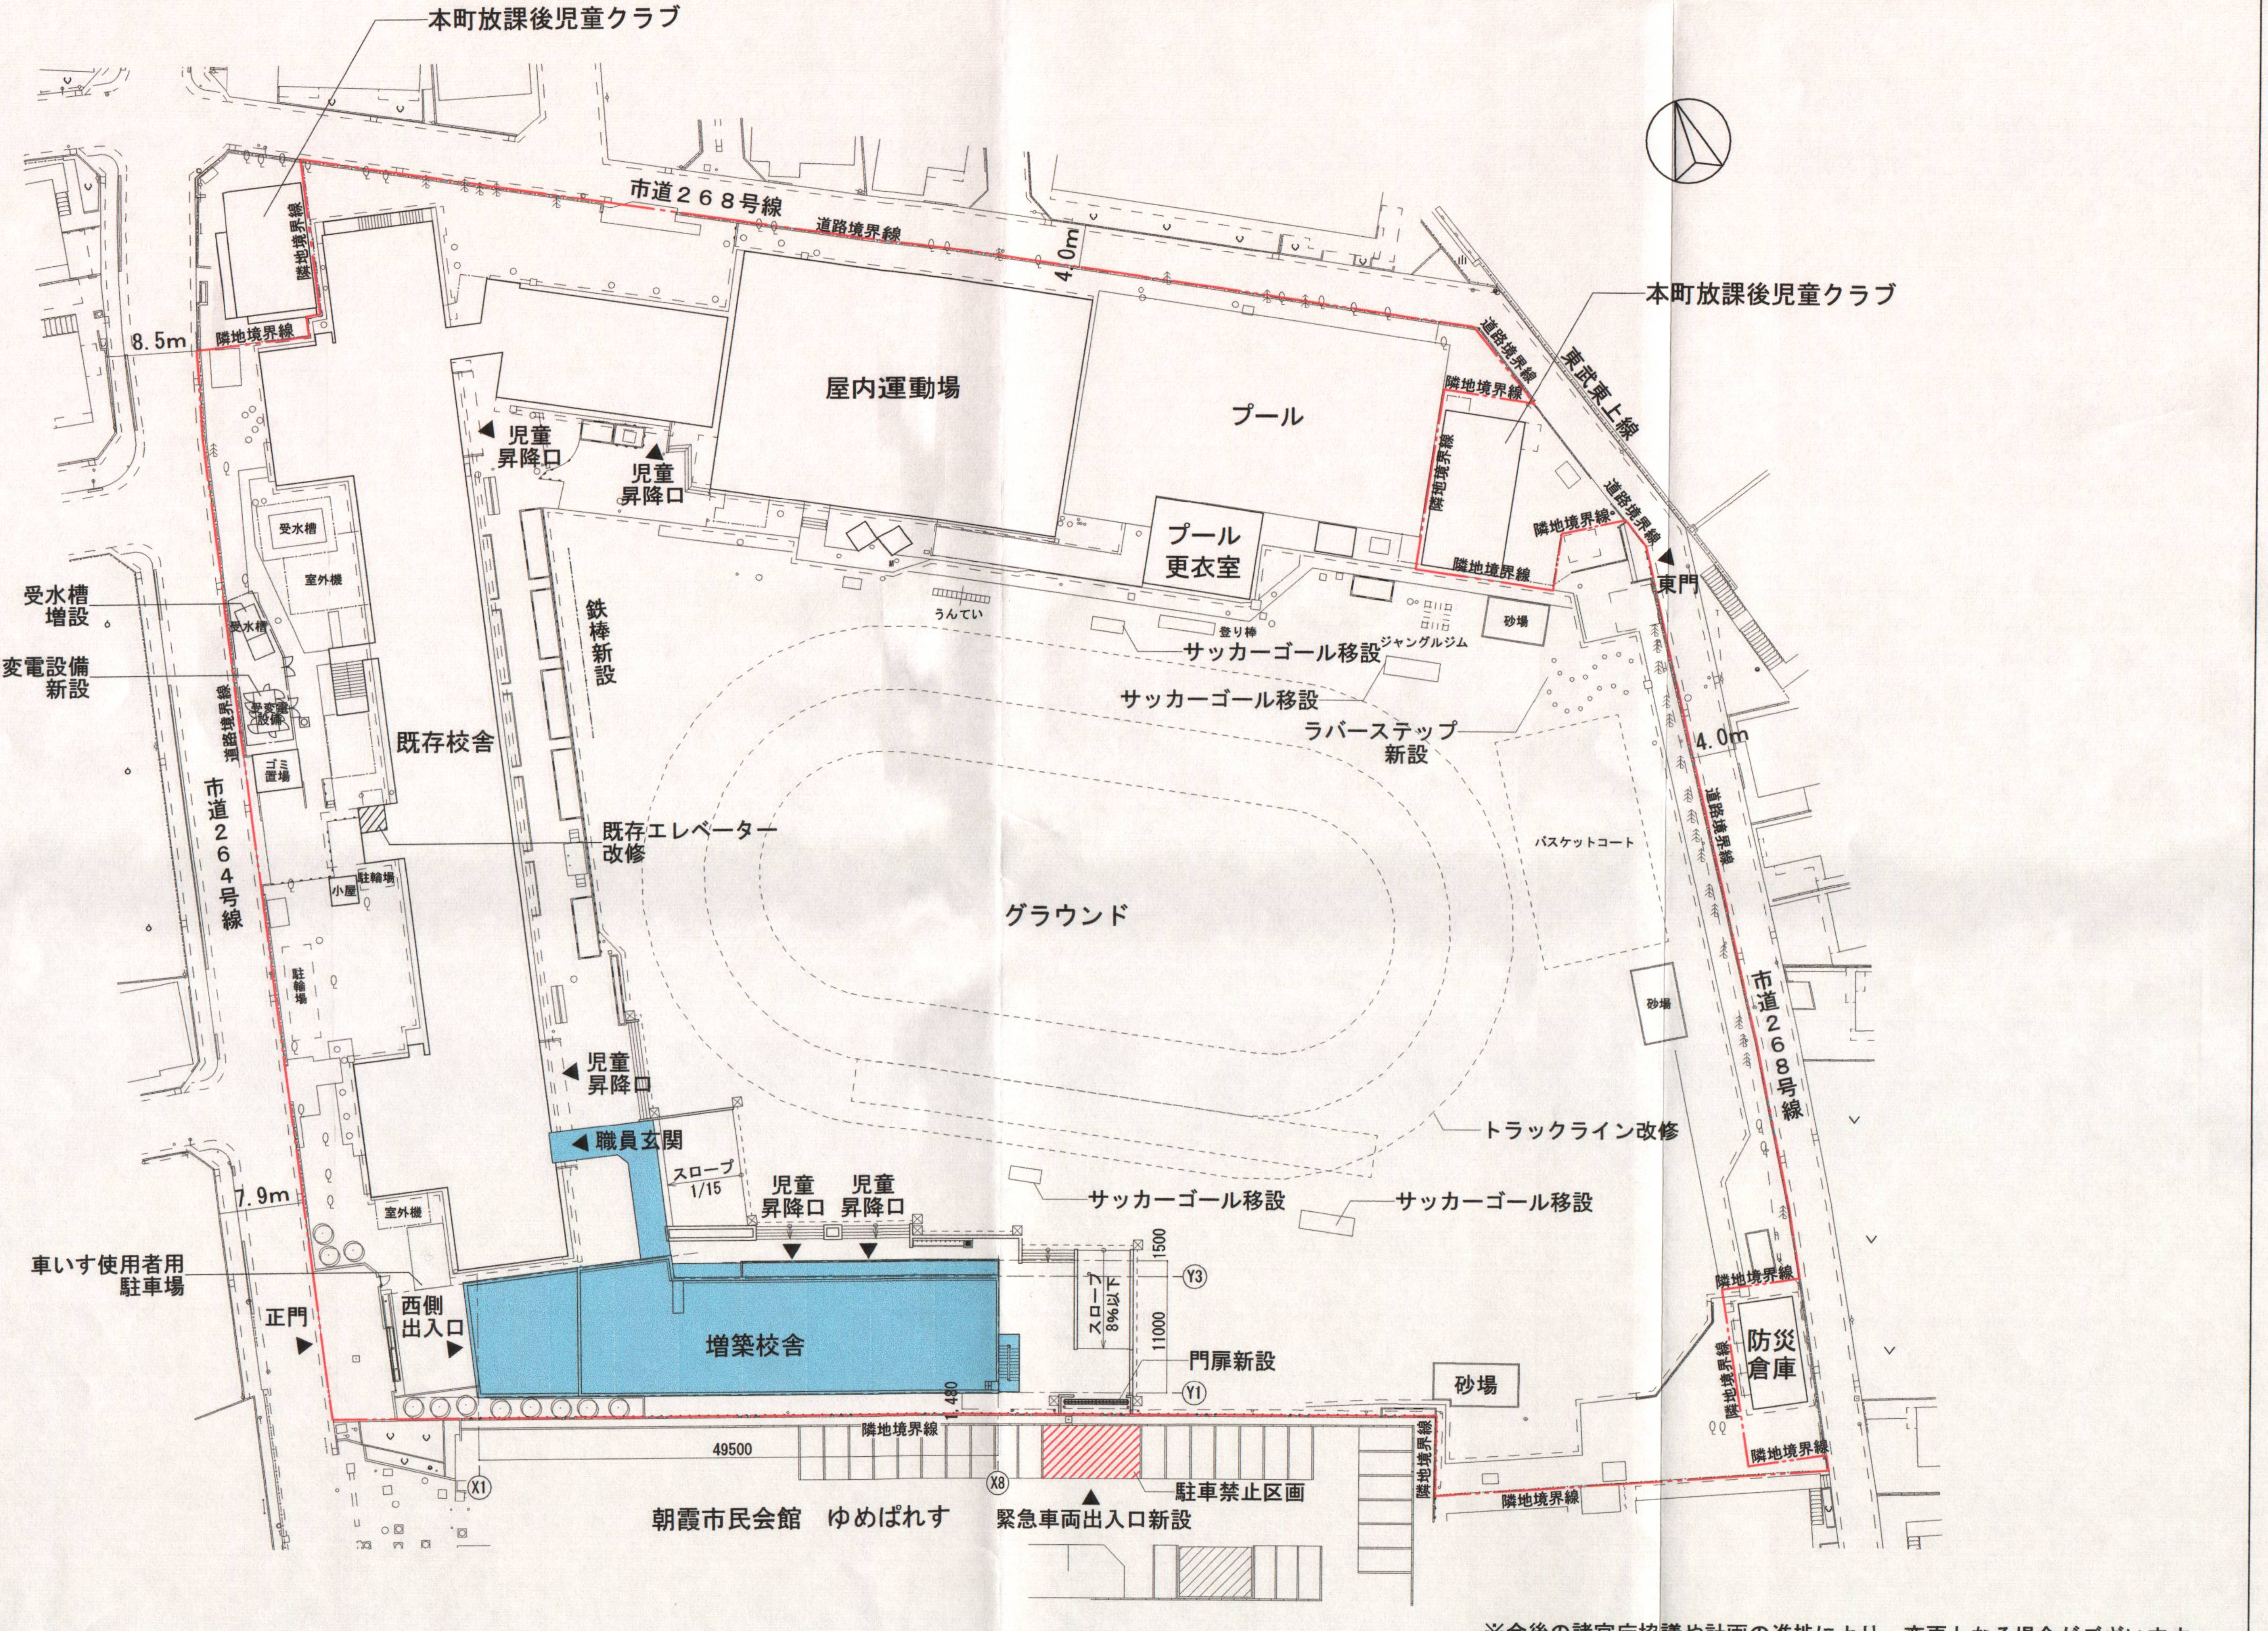
本町放課後児童クラブ
市道２６８号線
道路境界線
4.0m
隣地境界線
8.5m
屋内運動場
プール
本町放課後児童クラブ
東武東上線
隣地境界線
道路境界線
児童昇降口
児童昇降口
プール更衣室
東門
受水槽
室外機
受水槽増設
受水槽
受変電設備新設
受変電設備
道路境界線
ゴミ置場
既存校舎
鉄棒新設
うんてい
登り棒
ジャングルジム
サッカーゴール移設
サッカーゴール移設
ラバーステップ新設
砂場
4.0m
道路境界線
バスケットコート
既存エレベーター改修
市道２６４号線
小屋
駐輪場
駐輪場
グラウンド
市道２６８号線
砂場
児童昇降口
トラックライン改修
職員玄関
スロープ 1/15
7.9m
児童昇降口
児童昇降口
サッカーゴール移設
サッカーゴール移設
室外機
1500
Y3
車いす使用者用駐車場
西側出入口
スロープ 8%以下
11000
正門
増築校舎
門扉新設
1,400
Y1
砂場
隣地境界線
防災倉庫
隣地境界線
隣地境界線
隣地境界線
49500
隣地境界線
X1
X8
駐車禁止区画
隣地境界線
朝霞市民会館　ゆめぱれす
緊急車両出入口新設

※今後の諸官庁協議や計画の進捗により、変更となる場合がございます。

株式会社　大誠建築設計事務所
一級建築士事務所　埼玉県知事登録　(3)第9615号
代表取締役 一級建築士　小林弘幸

	日付	記事	承認	照査	設計	設計年月日
①						
②						
③						
④						

件名　朝霞第六小学校校舎増築工事
図面名　土地利用計画図
縮尺　A3 1/600
02
一級建築士 第[redacted]号　大形一朗