

道路位置図

(指定)

指定年月日	昭和46年5月28日	番号	第61号
1. 申請に係わる土地の地名地番			
埼玉県朝霞市大字溝沼字行人塚1755-12、13			
2. 申請に係わる道路の幅員、延長及び面積			
幅員	4.00メートル	延長	19.30メートル
面積	平方メートル		
3. 利用宅地総面積		874.88 平方メートル	


OK

本町1-17

縮尺	付近見取図	
	地籍図	1/300
	構造図	1/50
	公図の写し	1/600

原本照合済

付近見取図

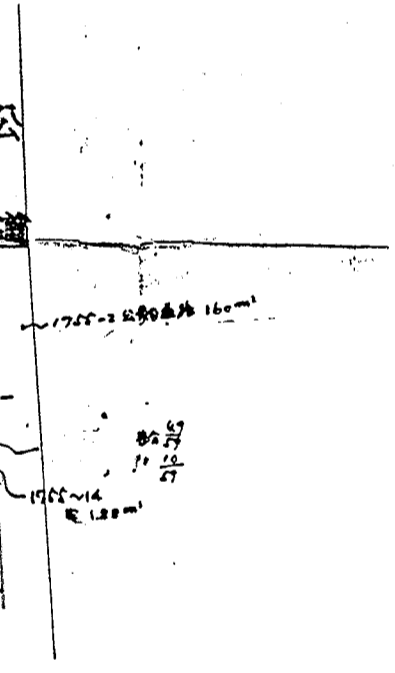

索引番号 23 - 13