

道路位置図 (指定)

指定年月日	昭和46年8月24日	番号	第182号
1. 申請に係わる土地の地名地番			
埼玉県朝霞市栄町1丁目1564番-29, -40			
2. 申請に係わる道路の幅員、延長及び面積			
幅員	4.00メートル	延長	13.85メートル
面積	平方メートル		
3. 利用宅地総面積			
	811.01 平方メートル		


栄町1-7

縮 尺	付近見取図	
	地籍図	1/200
	構造成図	1/50
	公図の写し	1/600

原本照合済

栄町

位置指示高線

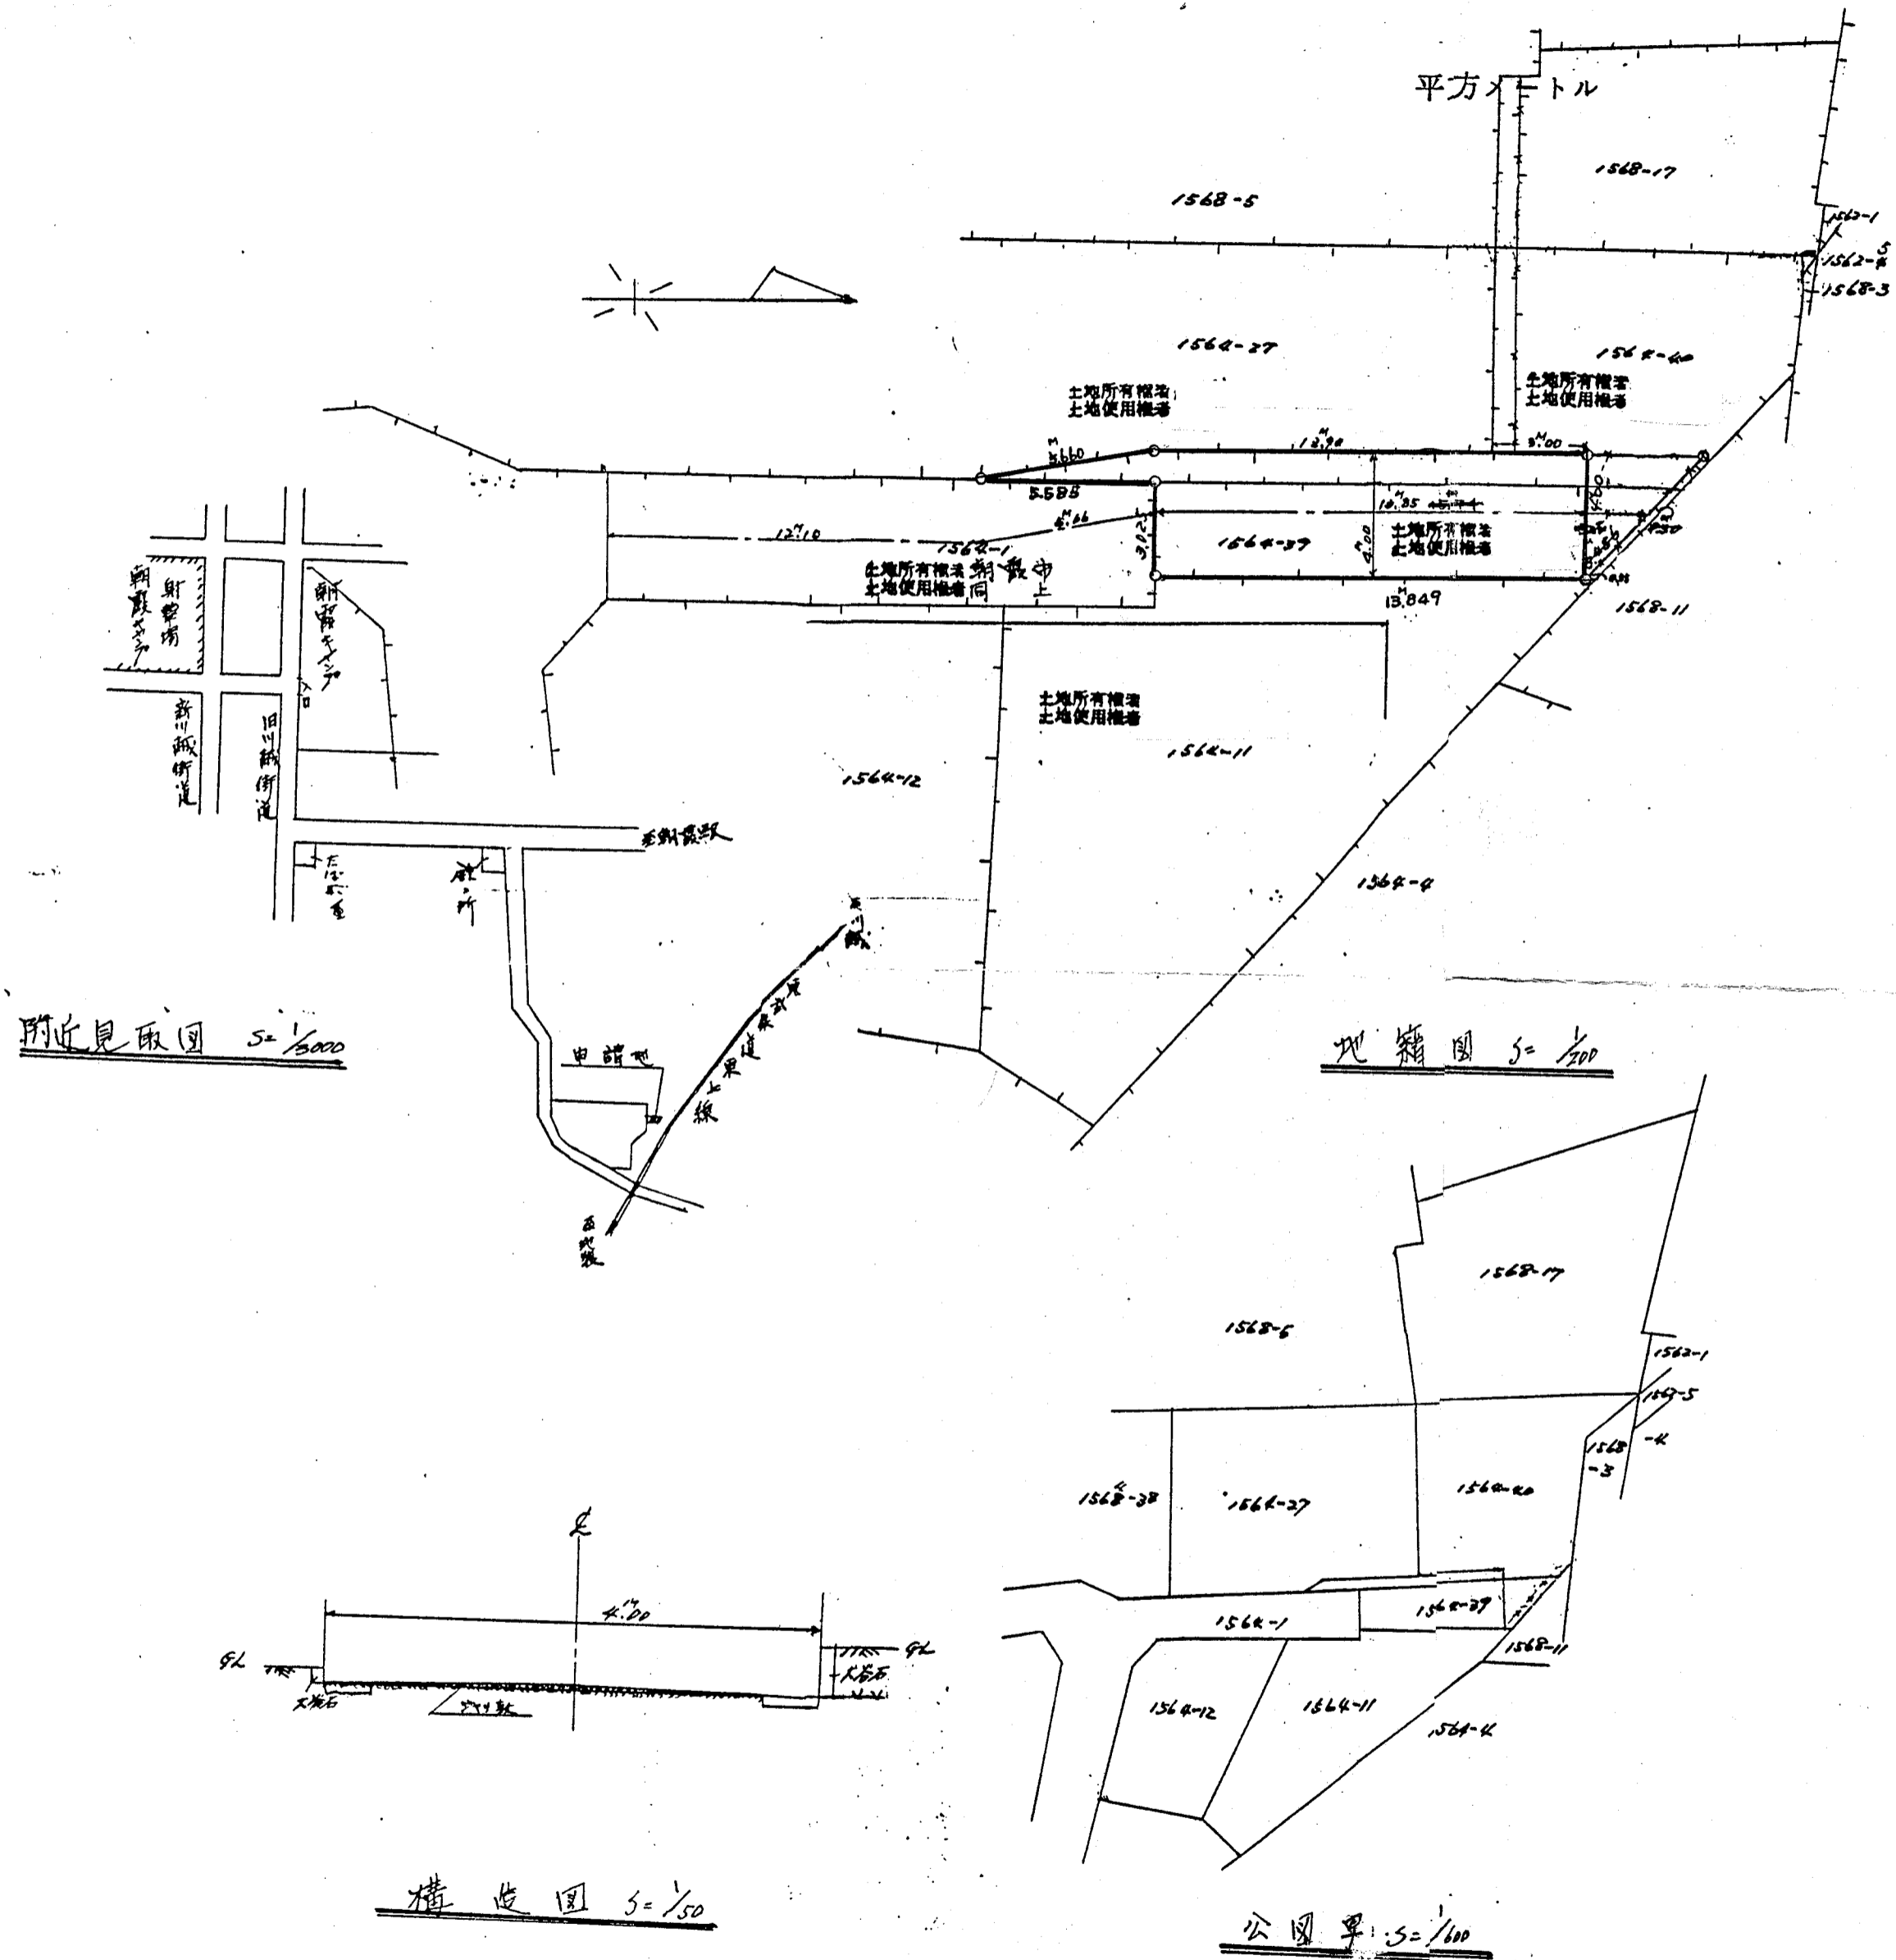

附近見取図 $S=1/6000$

地籍図 $S=1/200$

構造成図 $S=1/50$

公図写 $S=1/600$