


# 【案内図】

## 朝霞市大字台295(朝霞第九小学校)

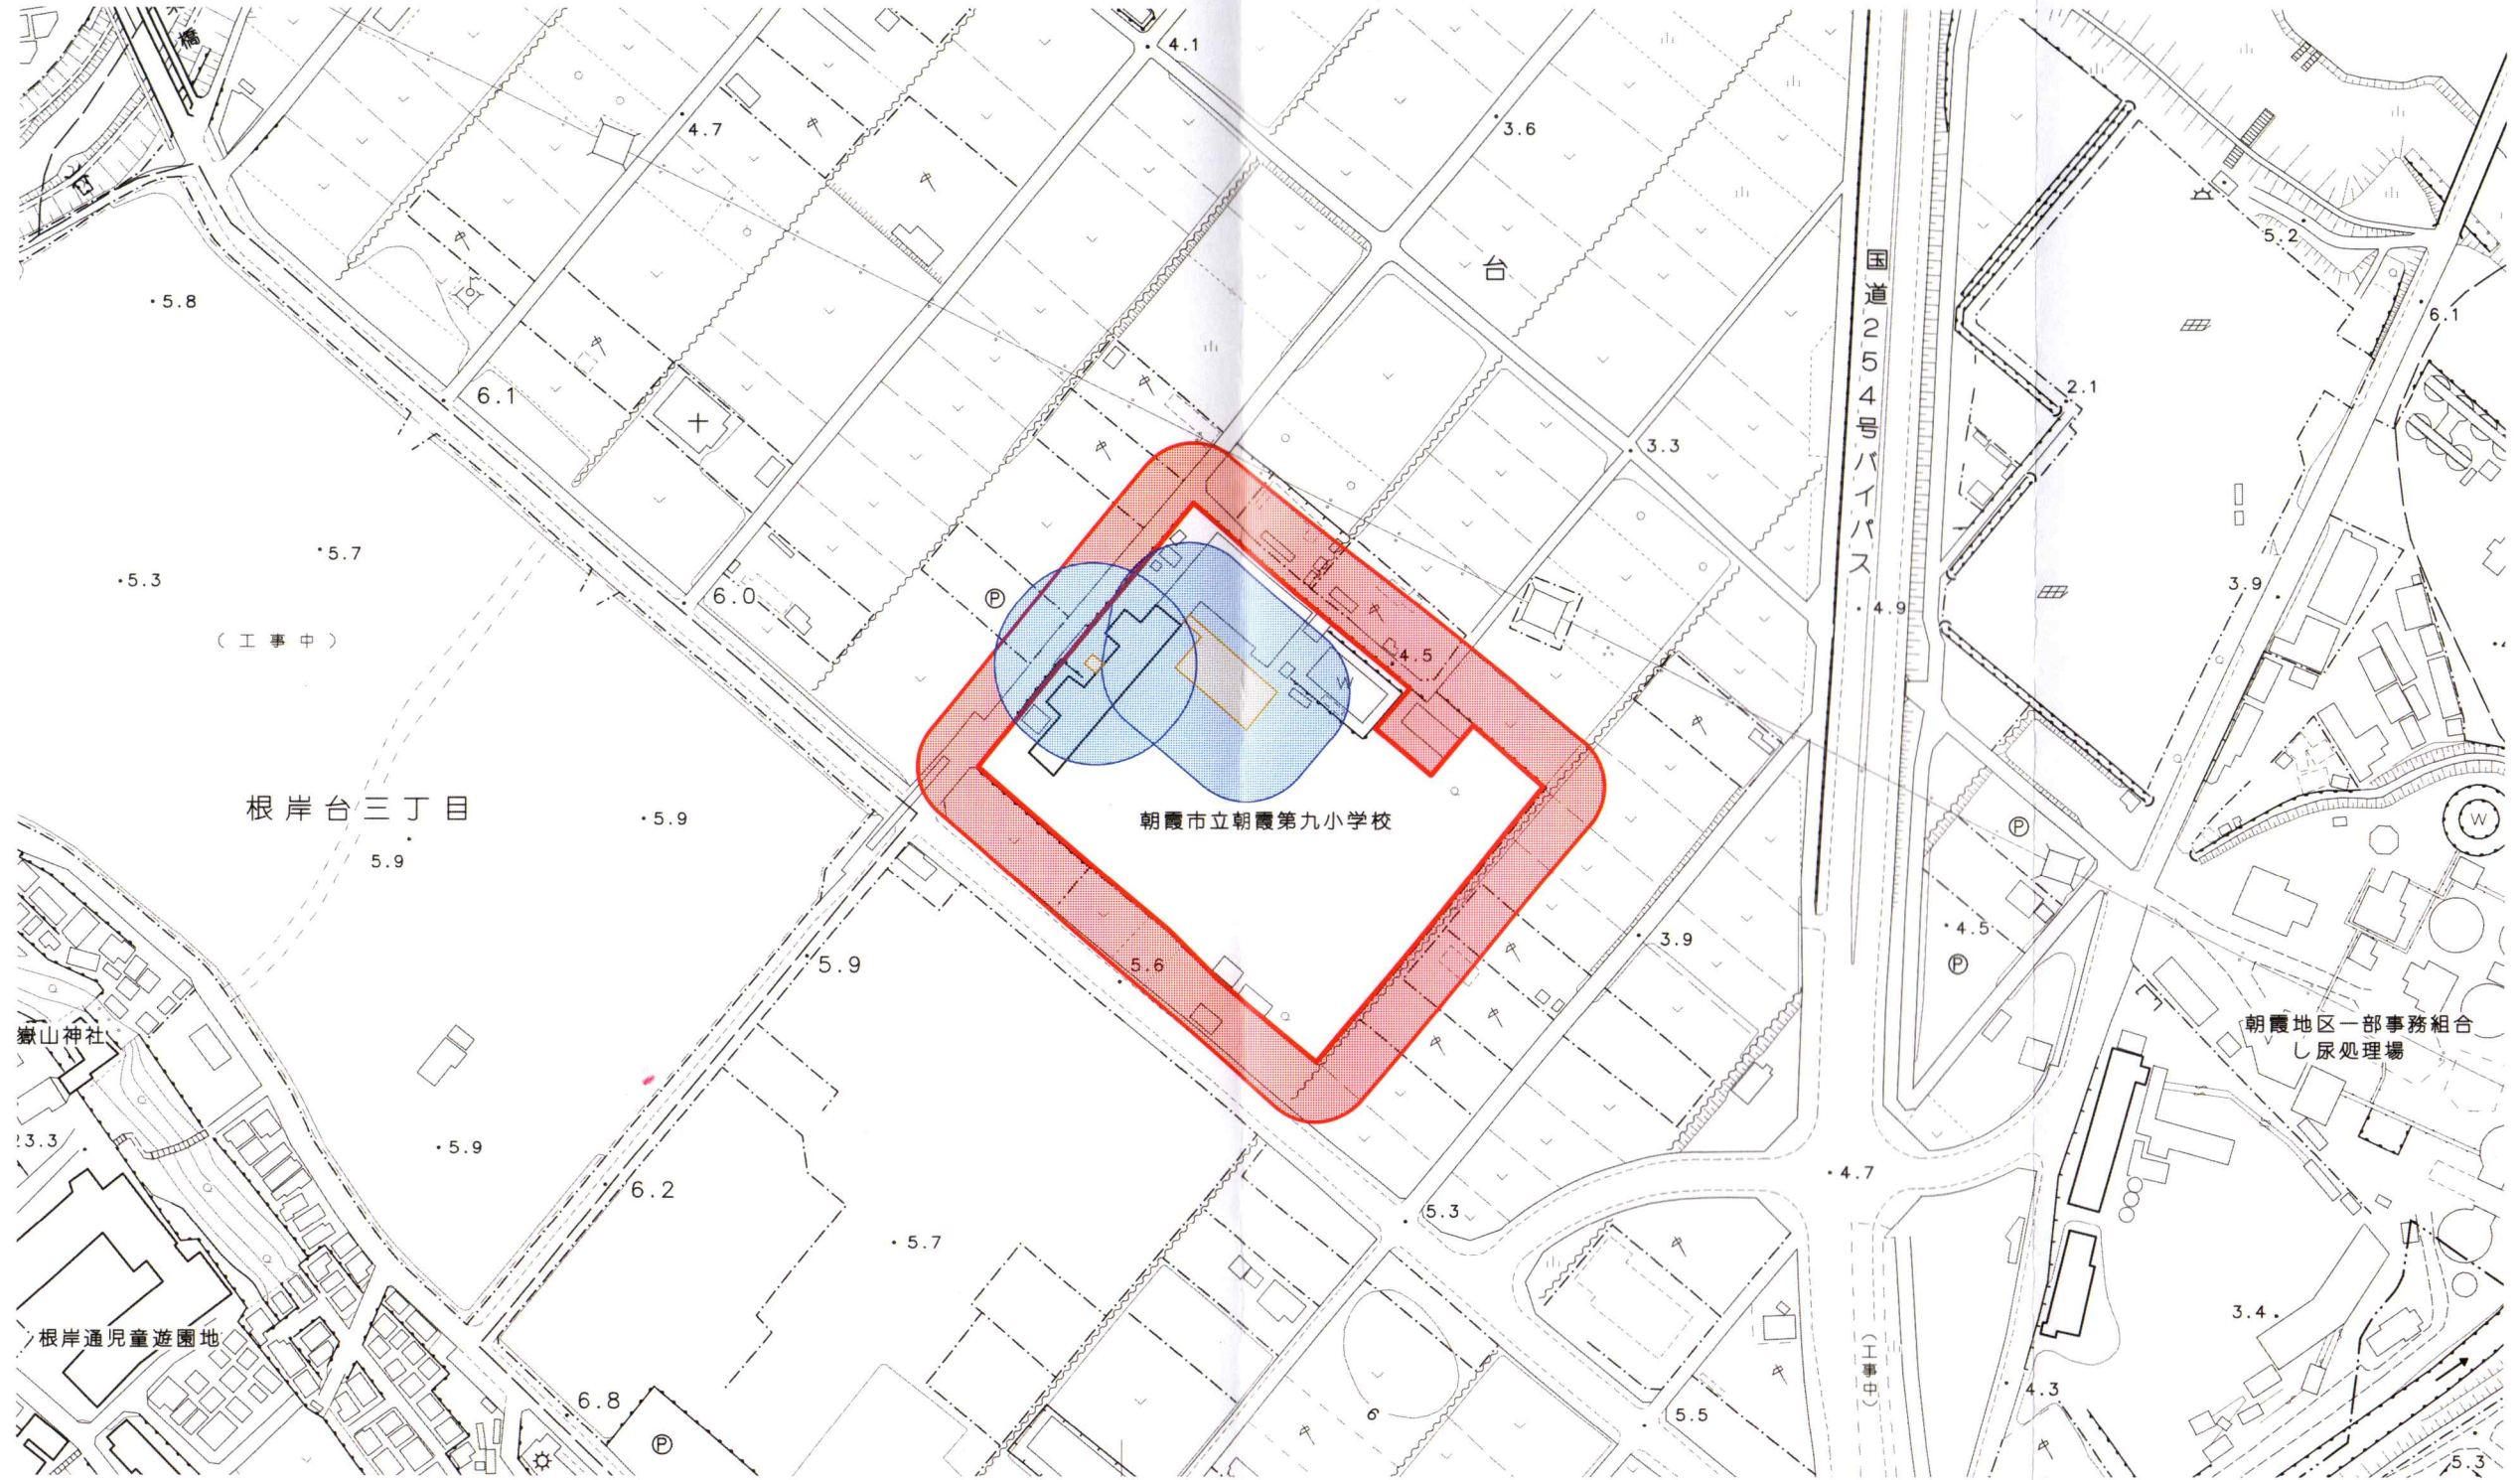

: 開発区域
  : 増築棟・EV棟(新築)
  : 建築物の壁面から建築物の高さの2Hの範囲
  : 敷地境界から20m範囲以内

special mention  	一級建築士事務所 埼玉県知事登録 第(13)61号 <b>株式会社 前田建築設計事務所</b> 一級建築士大臣登録 第 号 前田 将	scale S=1/2500 date 2022. 10. 06 date of revision drawn by checked by	type of drawing 案内図(近隣説明範囲図) job title 朝霞第九小学校校舎増築工事	drawing no. <b>K</b> / <b>01</b>
-------------------------	--	---	---	---