

道路位置図 (指定)

指定年月日 昭和46年11月2日 番号 第283号


1. 申請に係わる土地の地名地番

埼玉県朝霞市大字根岸字宮台6-5, 57-2

2. 申請に係わる道路の幅員、延長及び面積

幅員 4.00メートル 延長 34.70メートル 面積 平方メートル

3. 利用宅地総面積 287.00 平方メートル

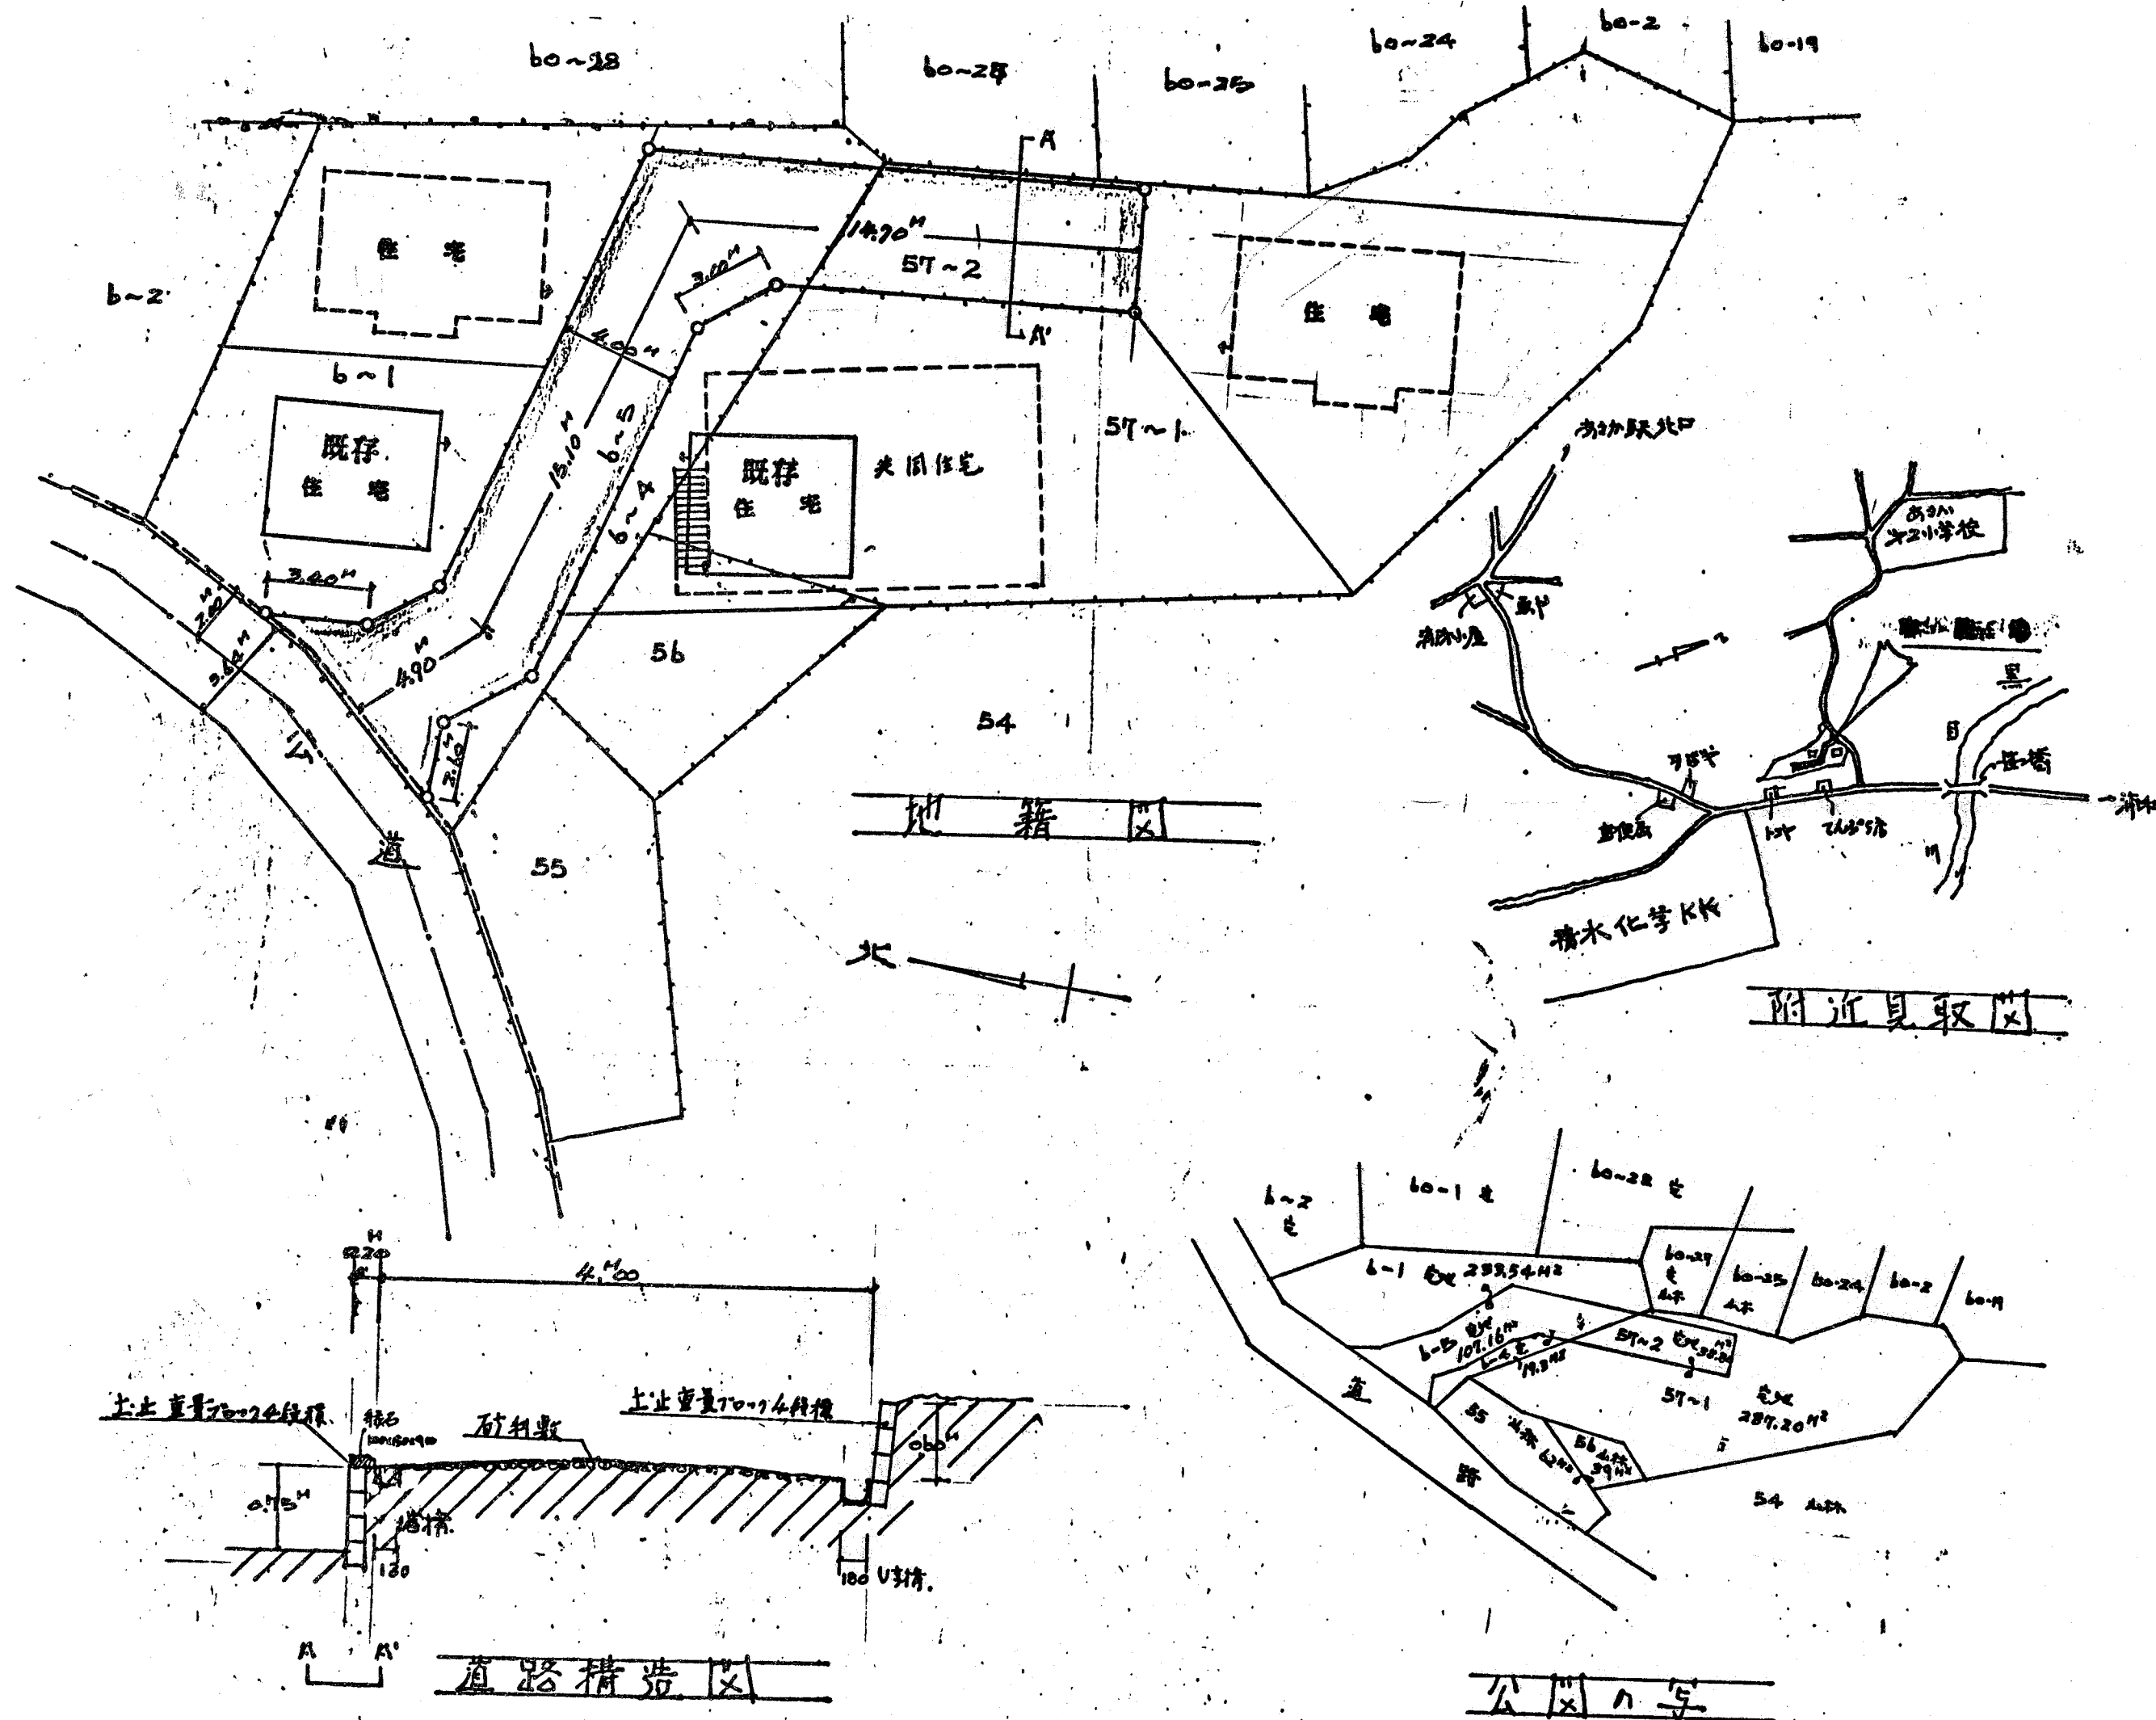

縮 尺	付近見取図	
	地籍図	1/200
	構造図	1/50
	公図の写し	1/600