

令和5年第1回朝霞市農業委員会議事日程

令和5年1月27日 金曜日 午後3時00分
於 朝霞市役所 別館2階 全員協議会室

- 第 1 開 会
- 第 2 議事録署名委員の指名について
3番 栗原 昌章委員 4番 石原 実委員
- 第 3 提 出 議 案
議案第1号 農地法第3条の規定による農地等の所有権移転許可申請承認について
議案第2号 農地法第5条の規定による農地等の賃貸借権設定許可申請承認について
- 第 4 諸 報 告
(1) 報告第1号 会長専決について
(2) その他報告
- 第 5 協 議 事 項
(1) 次回の農業委員会総会の日程について
- 第 6 閉 会

議案第1号 農地法第3条の規定による農地等の所有権移転許可申請承認について

令和5年1月27日 提出


番号	土地の所在地	登記地目	現況地目	譲受人	譲渡人	譲受理由	譲受人		備考
		登記面積 m ²				譲渡理由	耕作面積 m ²	家族数 (耕作者数)人	
1	大字根岸字榎戸 ■■■■	田	畑 493.00	根岸台 ■■■■■■	根岸台 ■■■■■■	贈与	9,680	4 (4)	調査・説明委員 渡邊 忠委員
	大字根岸字榎戸 ■■■■	田	畑 978.00	■■■■ ■■■■	■■■■ ■■■■	贈与			

埼玉県朝霞市農業委員会会長 高橋 隆

案内図

議案第1号1番


土地の所在地	朝霞市大字根岸字榎戸 [REDACTED] ・ [REDACTED]		
議受人	根岸台 [REDACTED]	議渡人	根岸台 [REDACTED]

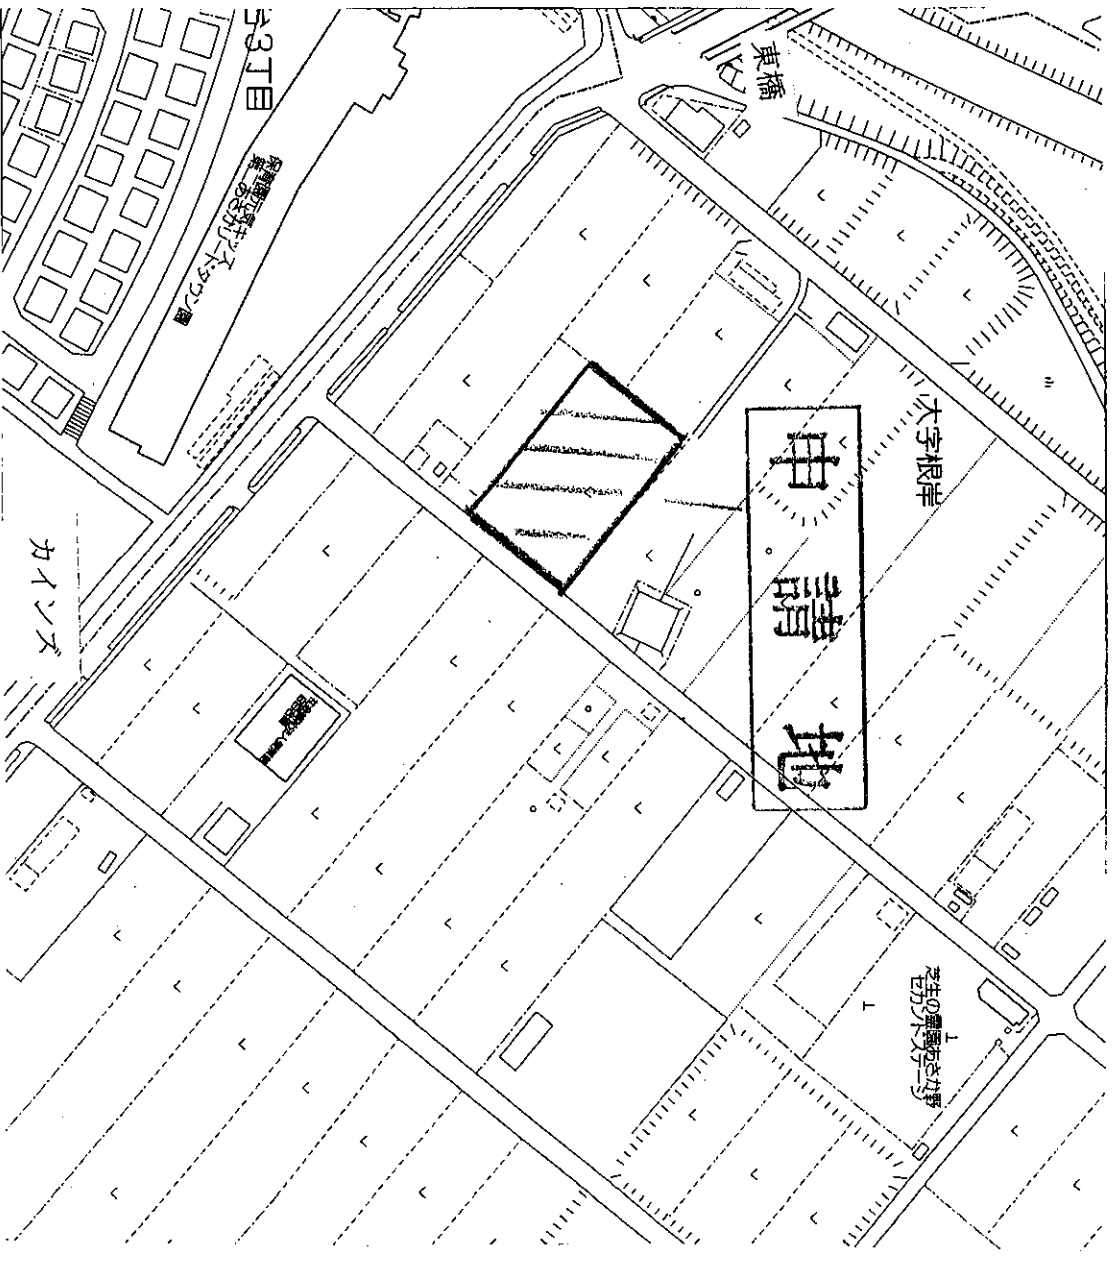

公図の写し

議案第1号1番

土地の所在地	朝霞市大字根岸字榎戸 [REDACTED] ・ [REDACTED]		
議受人	根岸台 [REDACTED]	議渡人	根岸台 [REDACTED]

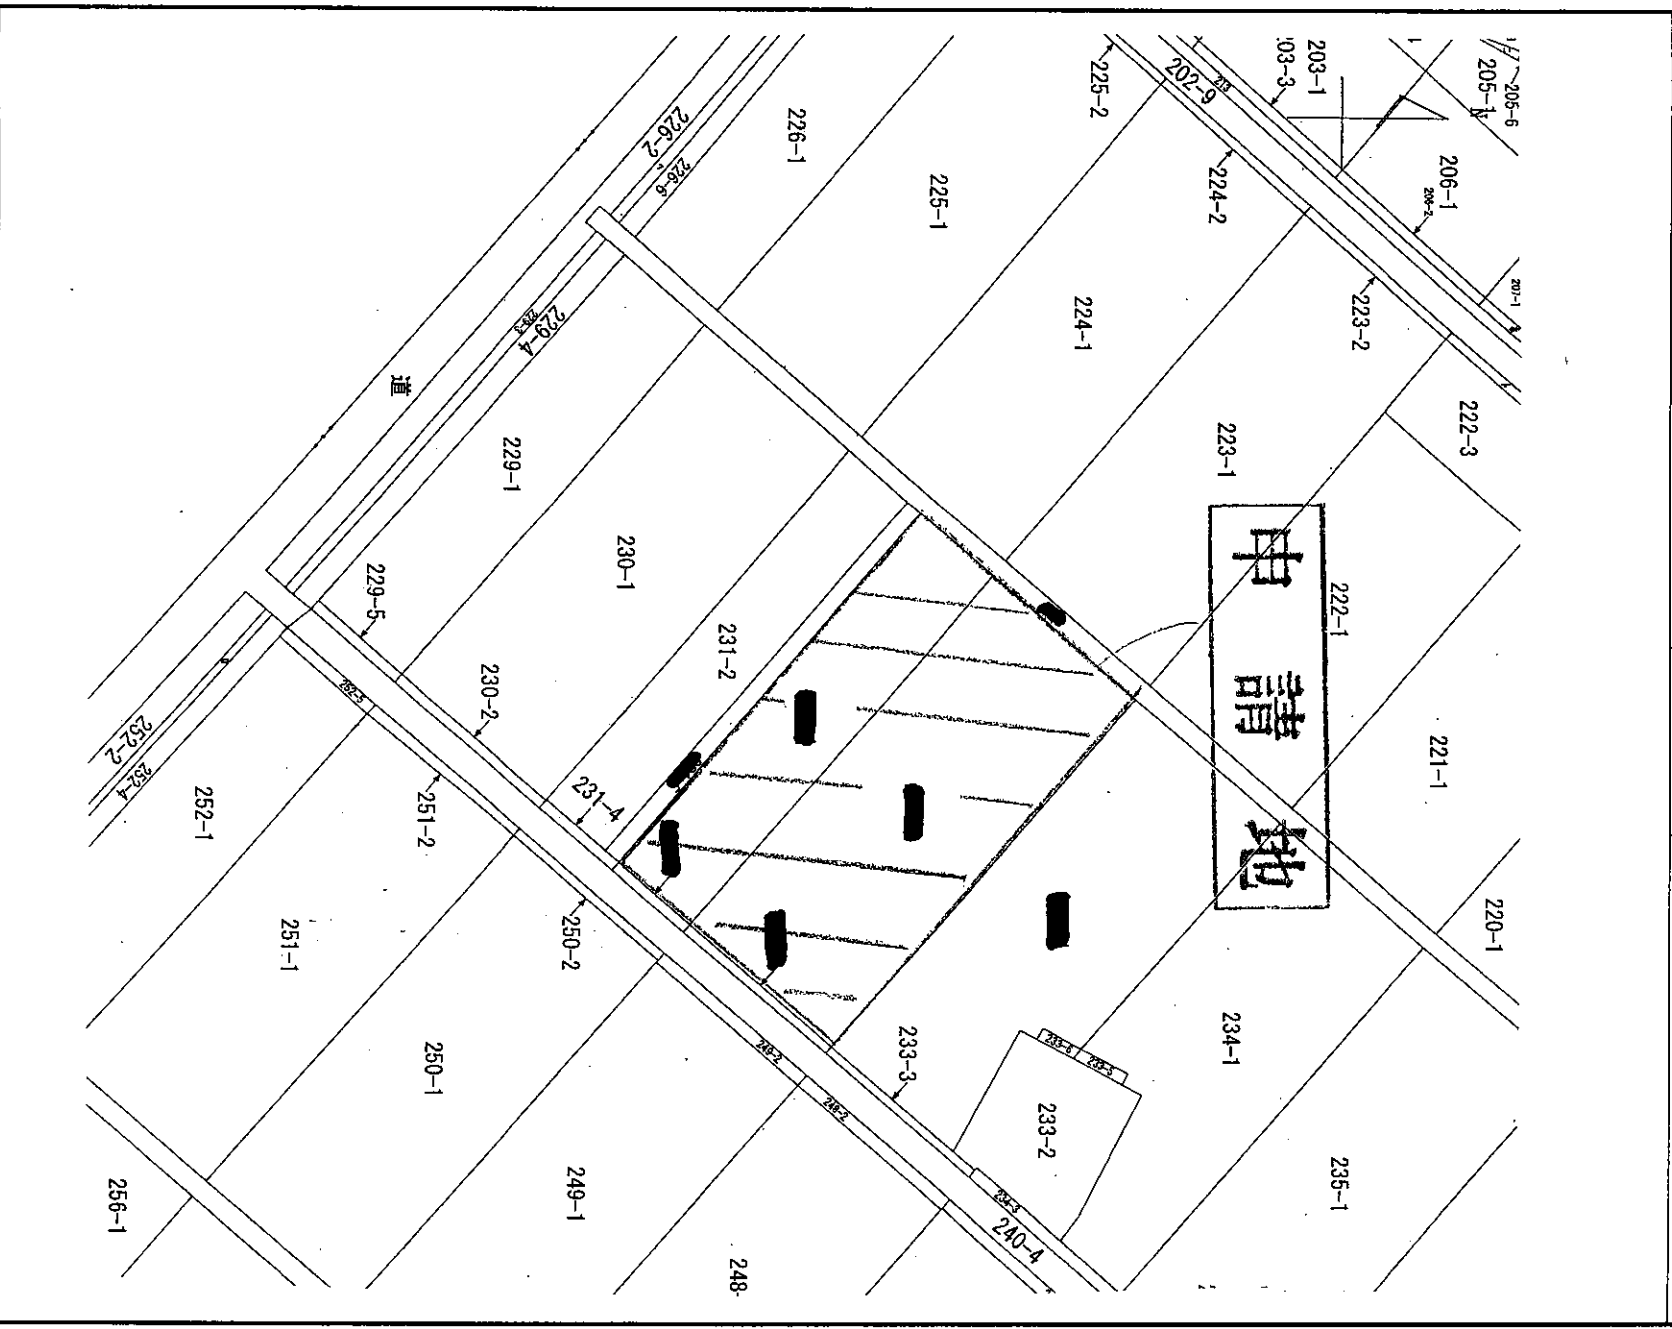

議案第2号 農地法第5条の規定による農地等の賃貸借権設定許可申請承認について

令和5年1月27日 提出

番号	土地の所在地	登記地目	現況地目	借受人	貸出人	転用目的	農地区分	備考
		登記面積 m ²				施設の概要		
1	大字下内間木字東散在 [REDACTED]	田	田	大字下内間木 [REDACTED] [REDACTED]	大字下内間木 [REDACTED] [REDACTED] 大字下内間木 [REDACTED] [REDACTED]	駐車場及び資材置場	2種	調査・説明委員 蕪木 勝美委員

埼玉県朝霞市農業委員会会長 高橋 隆

案内図

議案第2号1番

土地の所在地


朝霞市大字下内間木字東散在

借受人
(譲受人)

大字下内間木 [REDACTED]

貸出人
(譲渡人)

大字下内間木 [REDACTED]

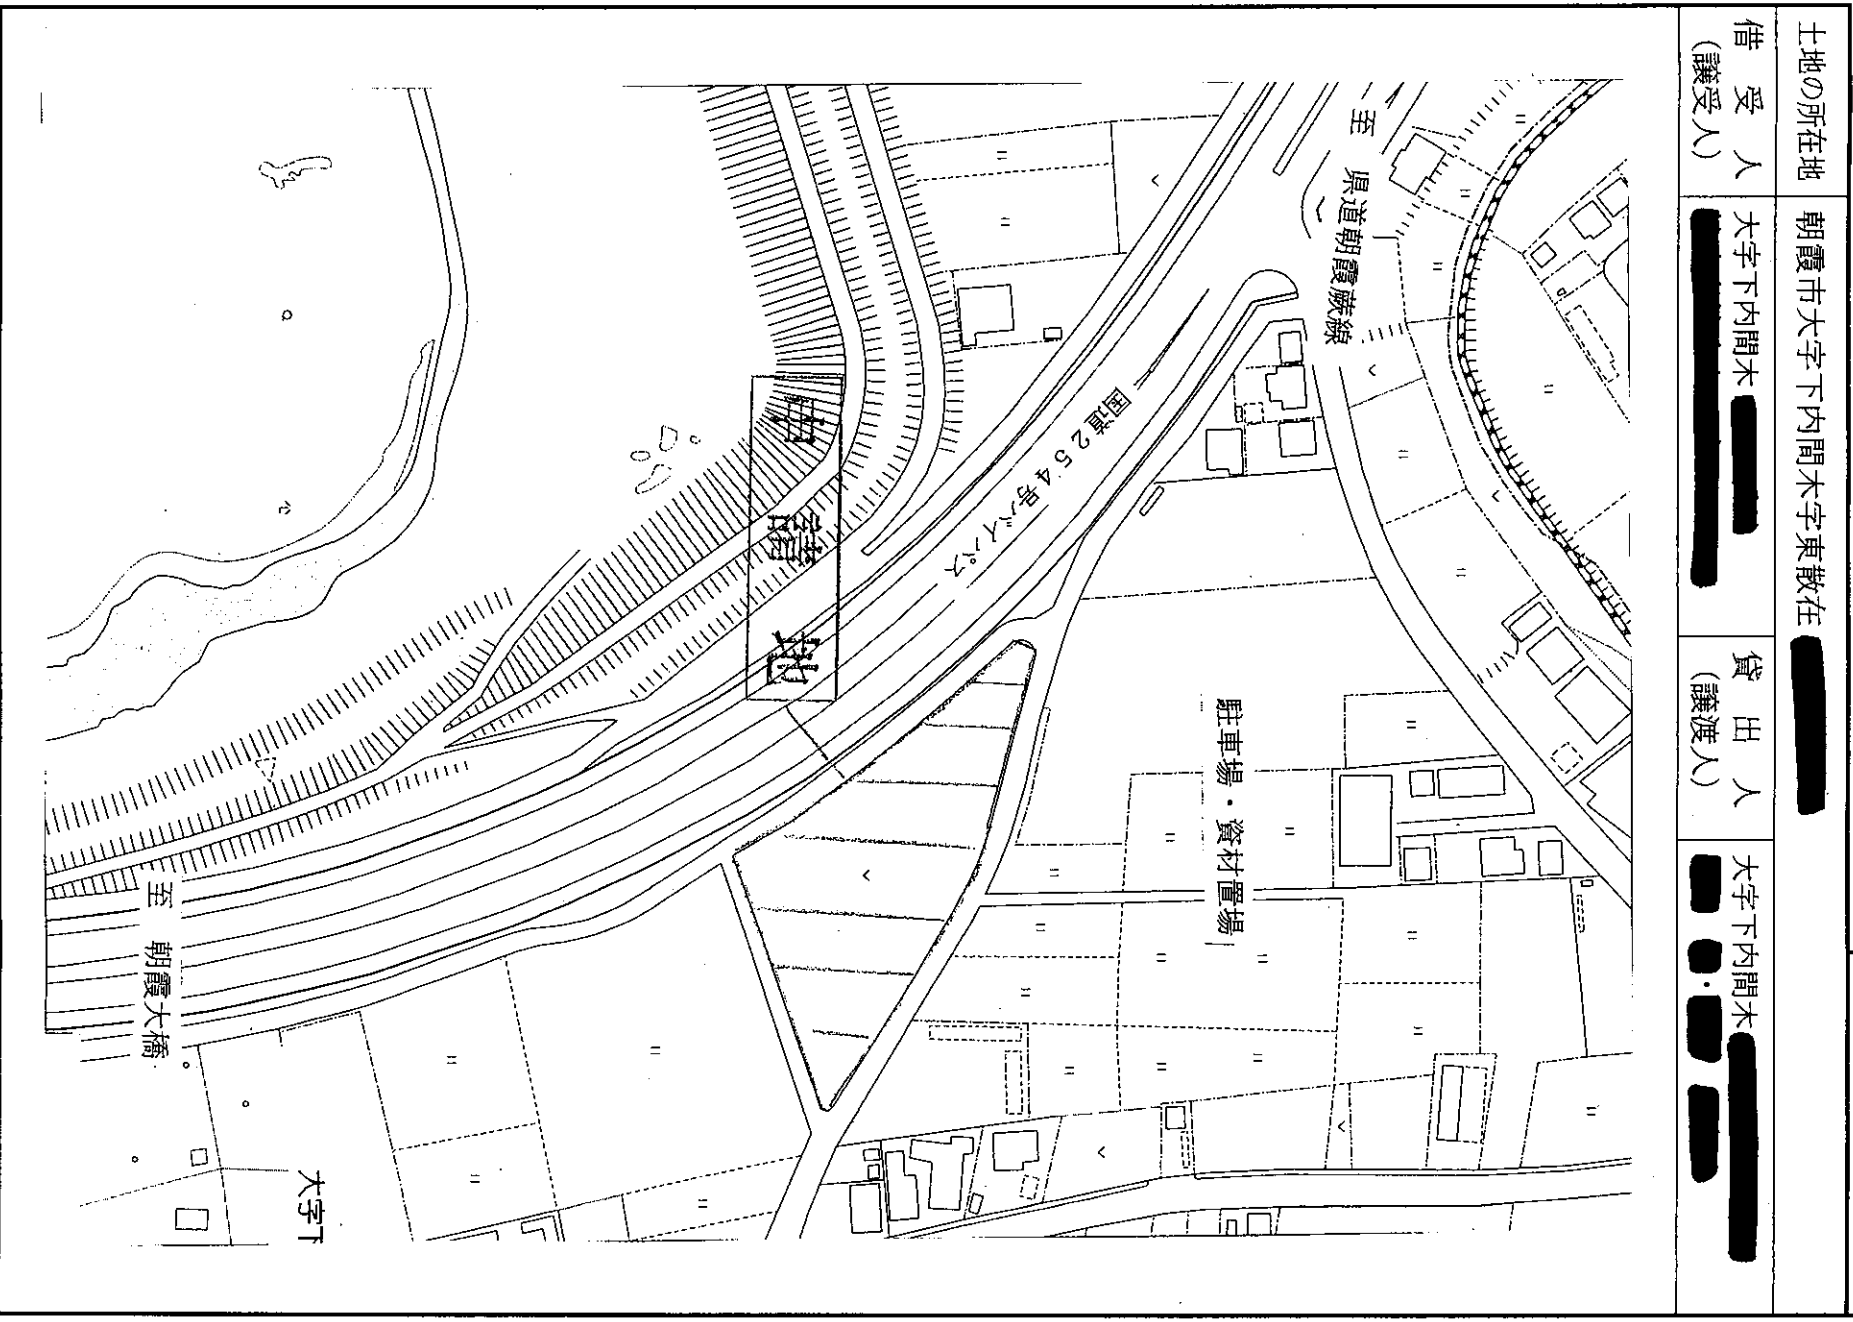

公図の写し

議案第2号1番

土地の所在地


朝霞市大字下内間木字東散在

借受人
(譲受人)


大字下内間木 [REDACTED]

貸出人
(譲渡人)


大字下内間木 [REDACTED]

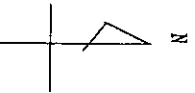



申請地

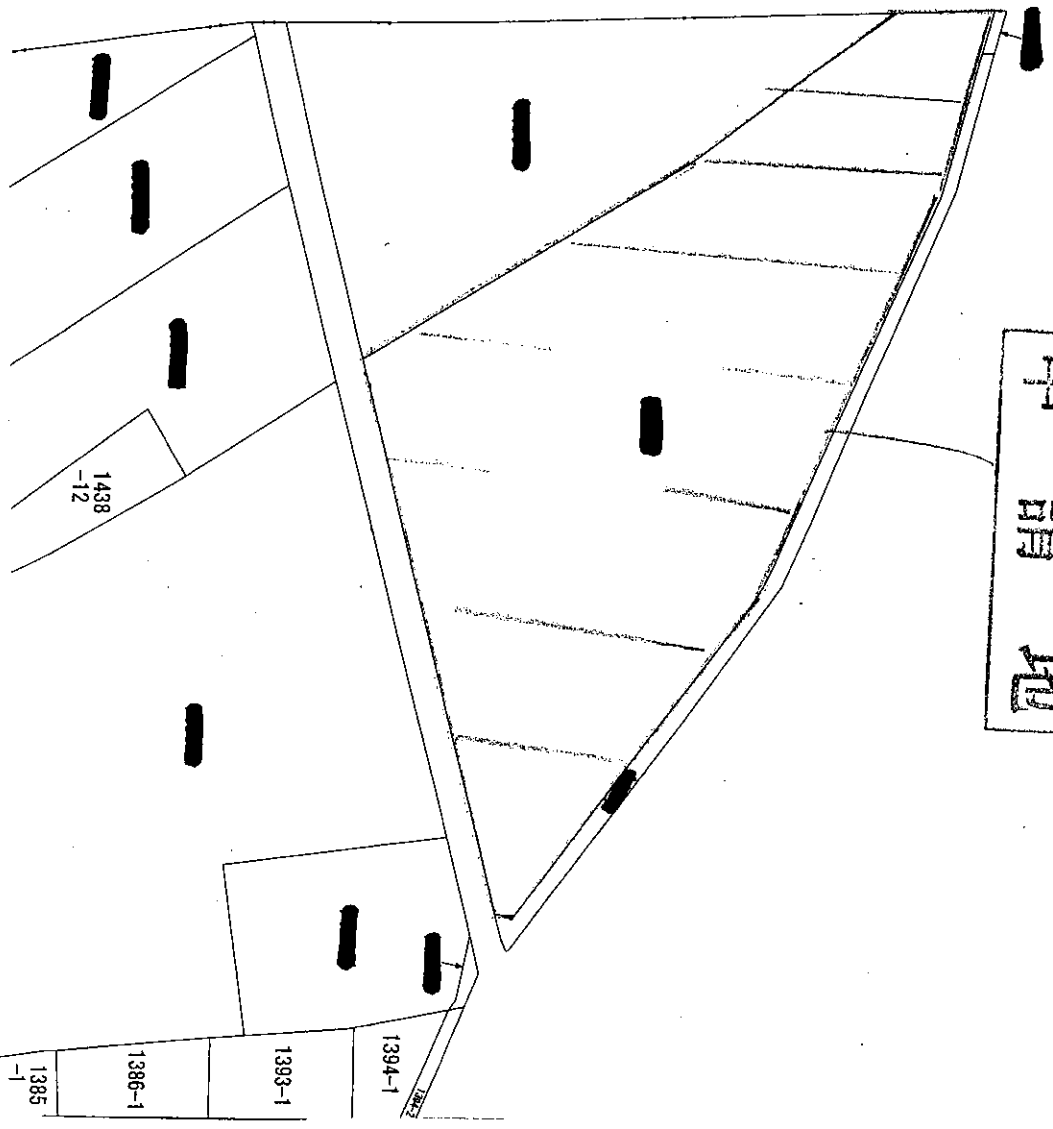

土地利用計画図

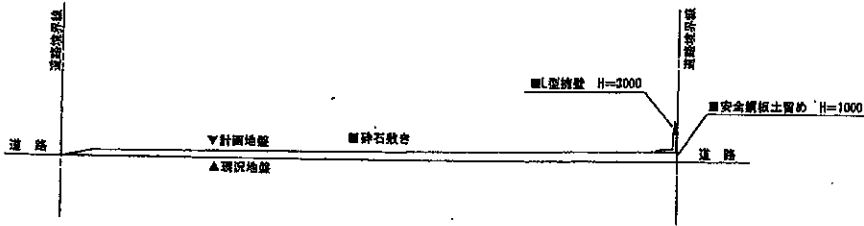

A - A' 断面図 1/400

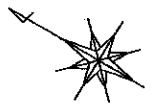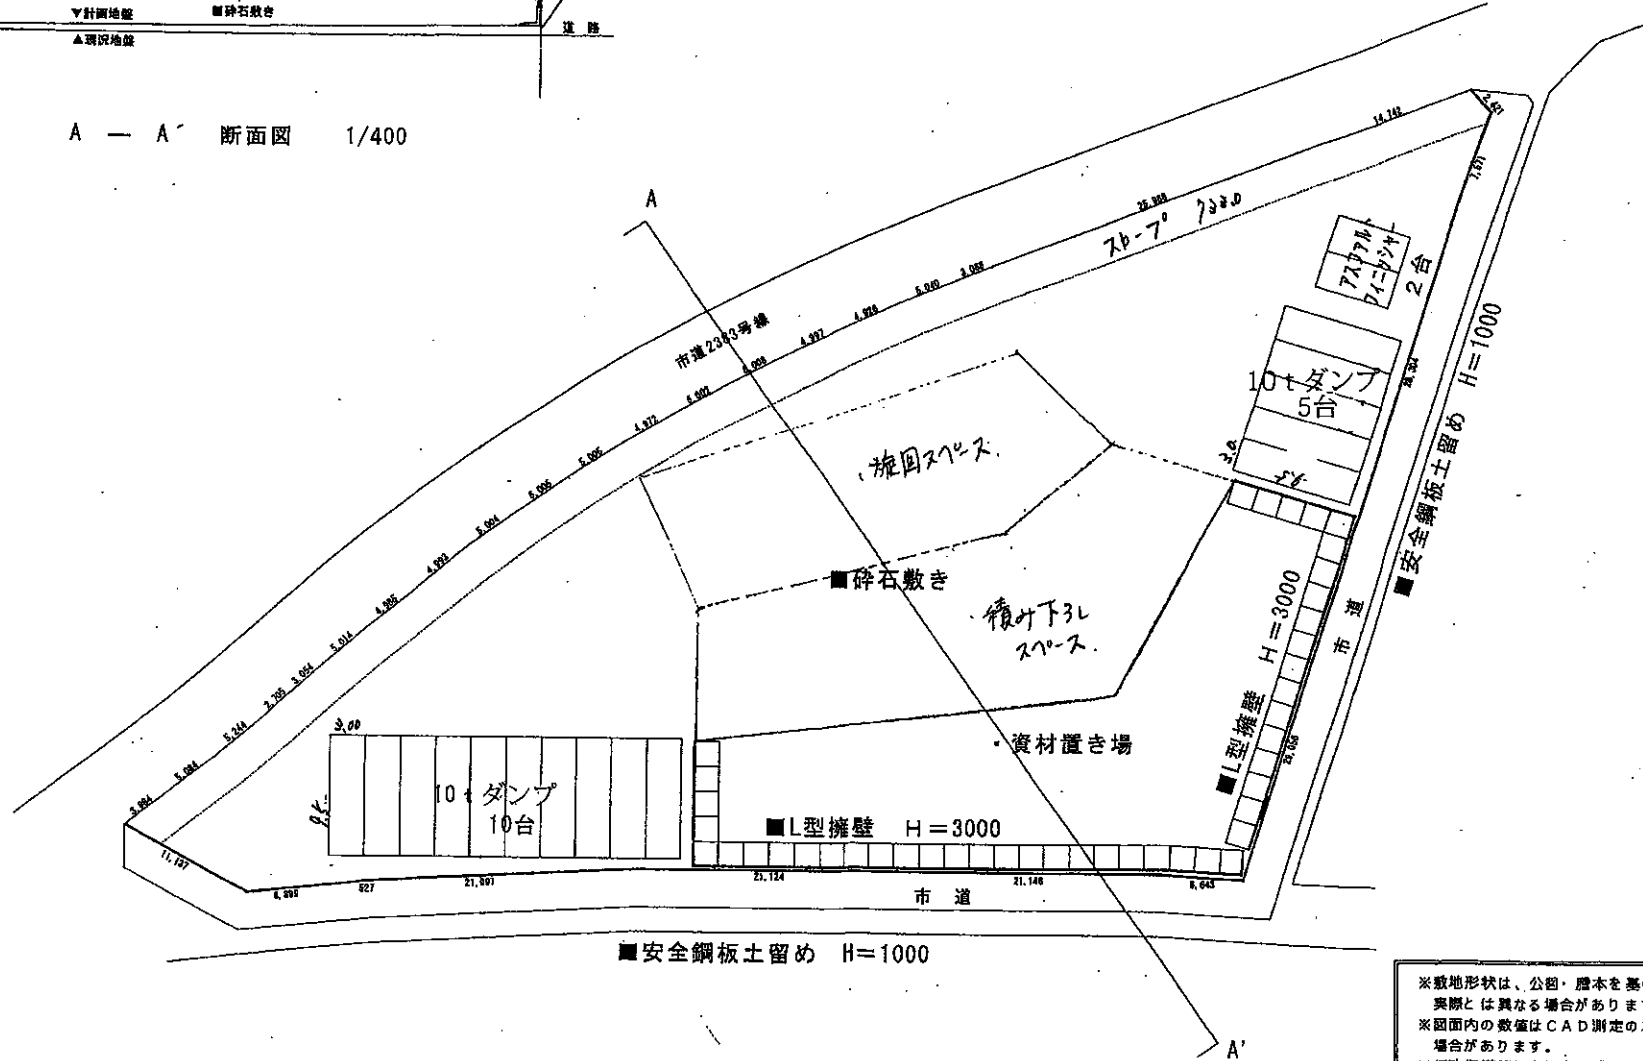

※敷地形状は、公図・謄本を基に作成しておりますので、
 実際とは異なる場合があります。
 ※図面内の数値はCAD測定の為、数値の変更等がある
 場合があります。
 ※行政指導等により内容が変更になる場合があります。
 ※図面の粘数表示は、1粘=1.62㎡にて算定しています。

MProject Name 朝霞市大字下内間木 土地	MDate 2022. 12. 17	MCheck 栗田	MPlanning by  ■一般建築士事務所 ■一般建築士大臣登録	MTitle 造成計画平面図	MScale 1 / 400
-------------------------------	-----------------------	--------------	---	-------------------	-------------------

報告第1号 農地法第4条第1項第8号の規定による農地転用届出の受理について

令和5年1月27日 提出

番号	土地の所在地	登記地目	届出人	転用目的	受理番号	備考
		面積 (㎡)		施設の概要	受理日	
1	本町 [REDACTED] [REDACTED]	畑 100.00	板橋区大山金井町 [REDACTED] [REDACTED]	住宅敷地及び 駐車場敷地	朝農委発第4-25号	
					令和4年12月13日	
2	宮戸 [REDACTED] [REDACTED]	畑 102.00	宮戸 [REDACTED] [REDACTED]	駐車場敷地	朝農委発第4-26号	
					令和4年12月14日	
3	大字台字四反田 [REDACTED]	田 773.00	根岸台 [REDACTED] [REDACTED]	資材置場	朝農委発第4-27号	
					令和4年12月15日	

埼玉県朝霞市農業委員会会長 高橋 隆

報告第1号 農地法第5条第1項第7号の規定による農地転用届出（所有権移転）の受理について

令和5年1月27日 提出

番号	土地の所在地	登記地目	譲受人	譲渡人	転用目的	受理番号	備考
		登記面積 m ²			施設の概要	受理日	
1	幸町 [redacted] 幸町 [redacted]	畑 234.00	本町 [redacted] [redacted]	本町 [redacted] [redacted] 仲町 [redacted] [redacted]	駐車場敷地	朝農委発第5-40号	
		畑 638.00				令和4年12月19日	
2	宮戸 [redacted]	畑 4.27	東弁財 [redacted] [redacted]	宮戸 [redacted] [redacted]	道路敷地	朝農委発第5-41号 令和4年12月15日	
3	岡 [redacted]	畑 50.00	港区西麻布 [redacted] [redacted]	岡 [redacted] [redacted]	住宅敷地	朝農委発第5-42号 令和5年1月10日	
4	岡 [redacted]	畑 70.00	港区西麻布 [redacted] [redacted]	三原 [redacted] [redacted]	住宅敷地	朝農委発第5-43号 令和5年1月10日	

埼玉県朝霞市農業委員会会長 高橋 隆

その他報告 農地法施行規則第53条第1項第7号の規定による農地転用届出の受理について

令和5年1月27日 提出

番号	土地の所在地	登記地目		借受人	貸出人	転用目的	受理番号	備考
		登記面積	㎡			施設の概要	受理日	
1	宮戸 [REDACTED]	畑	13.00	行田市大字須加字船川 [REDACTED]	千代田区丸の内 [REDACTED]	工事用道路用地	朝農委発第4号	一時転用期間： 令和5年4月1日～ 令和7年7月15日
	宮戸 [REDACTED]	田	532.00	[REDACTED]	[REDACTED]			
	宮戸 [REDACTED]	田	623.00	[REDACTED]	[REDACTED]			
	宮戸 [REDACTED]	畑	76.00	[REDACTED]	[REDACTED]			
	宮戸 [REDACTED]							
							令和4年12月20日	

埼玉県朝霞市農業委員会会長 高橋 隆