

道路位置図 (指定)

指定年月日 昭和45年 / 月 8日 番号 第 5 号

1. 申請に係わる土地の地名地番


埼玉県朝霞市大字溝沼 1173-1

2. 申請に係わる道路の幅員、延長及び面積

幅員 4.00メートル 延長 26.00メートル 面積 平方メートル

3. 利用宅地総面積 595.00 平方メートル

| | | |
|--------|-------|-------|
| 縮 尺 | 付近見取図 | |
| | 地籍図 | 1/300 |
| | 構造図 | 1/50 |
| | 公図の写し | 1/600 |

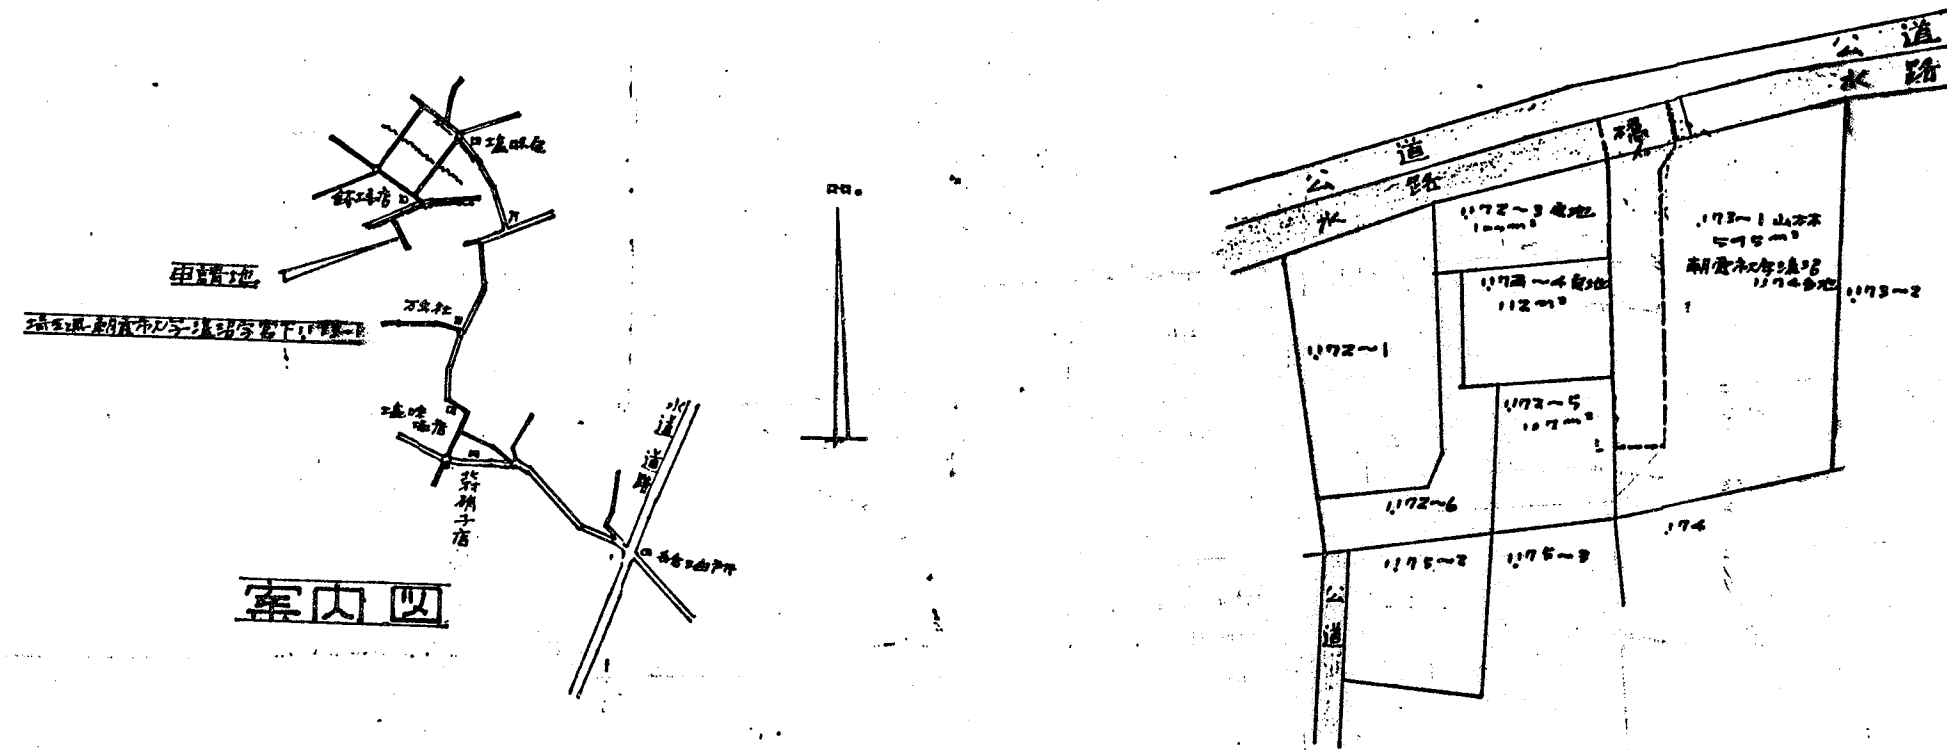

案内図

