

資料3

令和4年11月

朝霞第九小学校校舎増築工事 基本設計（案）

資料1 基本設計（案）の概要

資料2 基本設計図書

- 1 敷地概要・案内図
- 2 現況配置図
- 3 計画配置図（案）
- 4 1階平面図（案）
- 5 2階平面図（案）
- 6 屋根伏図（案）
- 7 西・南立面図（案）
- 8 外観パース（案）

朝霞第九小学校校舎増築工事 基本設計（案）の概要

1 建設概要

- ・令和3年3月の「公立義務教育諸学校の学級編成及び教職員定数の標準に関する法律」の一部改正により、令和4年度に第3学年から学級編成を40人から35人に段階的に引き下げ、令和7年度には全ての学年で35人学級を実施することとなりました。
- ・朝霞第九小学校においては、令和7年度より普通教室の不足が見込まれるため、新たに普通教室6室、多目的室1室を増設し、良好な教育環境を確保するものです。

2 建物概要

- ・建設場所 朝霞市大字台295番地（朝霞第九小学校）
- ・構造 鉄筋コンクリート造（渡り廊下）鉄骨造
- ・階数 地上2階建て
- ・建築面積 579.68㎡
（増築校舎棟） 565.28㎡
（エレベーター棟） 14.40㎡
- ・延床面積 1,140.78㎡
（増築校舎棟） 1,083.18㎡
（エレベーター棟） 57.60㎡
- ・建物高さ
増築棟 11.95m
エレベーター棟 15.23m

*面積及び高さは、今後の実施設計で変わる場合があります。

3 施設の概要

- 【1 階】 児童昇降口、普通教室（2クラス）多目的室、児童用トイレ（男女）、車いす対応トイレ
- 【2 階】 普通教室（4クラス）、児童用トイレ（男女）、車いす対応トイレ
- 【その他】 既存校舎1階、2階は増築棟と渡り廊下で接続
既存校舎に車いす対応エレベーター設置

【関連工事】

- ・既存校舎給食配膳用エレベーターの改修
- ・既存校舎を含むバリアフリー対応工事
- ・車いす使用者用駐車場（1台）の整備
- ・鉄棒の撤去・新設、屋外バスケットゴール移設
- ・受変電設備の撤去・新設
- ・汚水浄化槽の撤去・新設

4 今後の主なスケジュール（予定）

- ・全 員 協 議 会 令和4年11月24日（第4回定例会開会日・議事終了後予定）
- ・設 計 業 務 令和5年6月20日までに完了（基本・実施設計）
※令和4年度12月議会補正予算にて繰越明許費の提出
- ・建設工事入札 令和5年7月（9月議会：工事請負契約締結議案提出）
- ・工 事 期 間 令和5年10月～令和7年2月
- ・使 用 開 始 令和7年3月

5 事業費

令和4年度

- ・設計委託料（契約額） 49,500,000円

令和5年度・令和6年度（継続費で計上予定）

- ・工 事 費（概算） 1,084,050,000円
- ・工事監理委託料（概算） 21,500,000円

＊国庫補助金（予定）

公立学校施設整備費負担金（補助率1／2）

学校施設環境改善交付金（補助率1／2）

＊地方債（予定）

学校教育施設等整備事業債

（負担金事業 充当率90％、単独事業 充当率75％）

朝霞第九小学校校舎増築工事

基本設計(案)


令和 4 年 1 0 月





敷地概要



所在地	埼玉県朝霞市大字台 2 9 5 番地
敷地面積	1 7 , 2 2 7 . 7 7 m ²
区域区分	市街化調整区域
用途地域	無指定
高度地区	指定無し
建蔽率	6 0 %
容積率	2 0 0 %
防火地域	指定なし
道路斜線	前面道路の反対側より 2 0 m 範囲適用 斜線勾配 1 . 2 5 (セットバックによる緩和あり)
隣地斜線	隣地境界線で地上 2 0 m より斜線勾配 1 . 2 5
北側斜線	なし
日影規制	5 時間以上 (5 m 以内) ／ 3 時間以上 (1 0 m 超)
道路／幅員	市道 8 3 1 号線 幅員 4. 98 ~ 6. 66 m



案内図


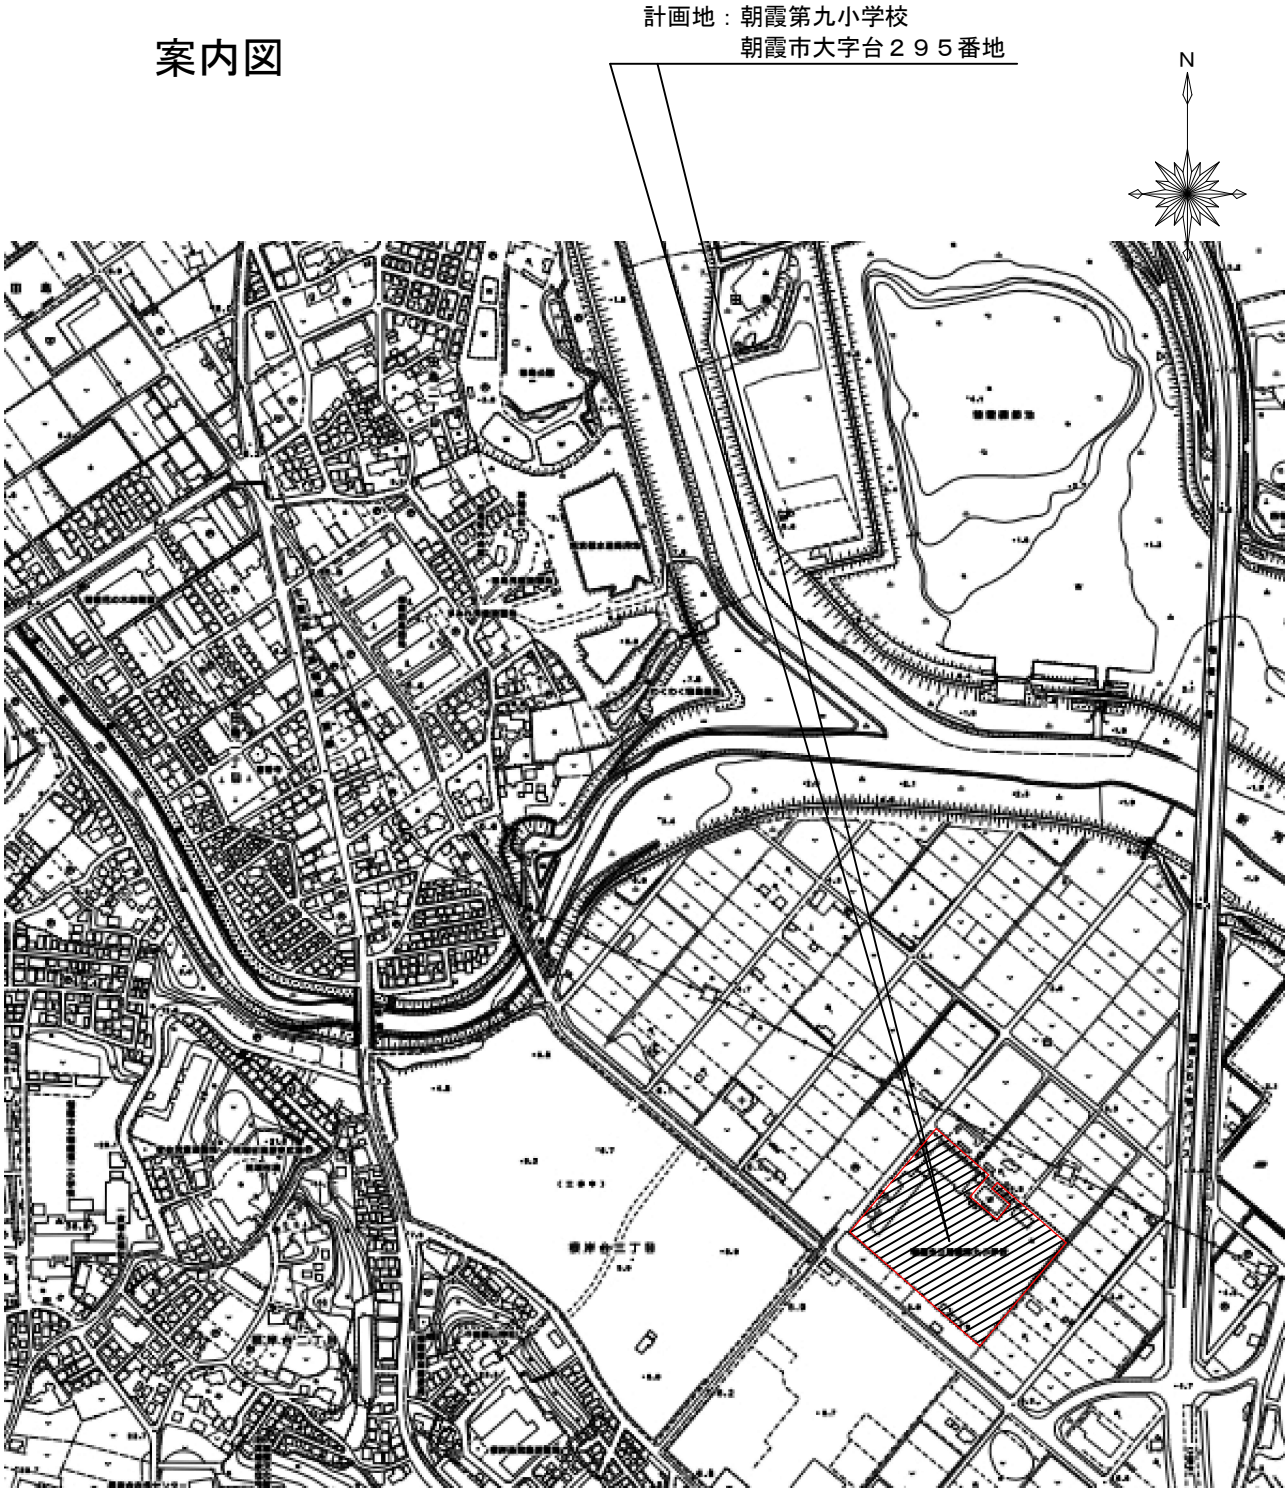


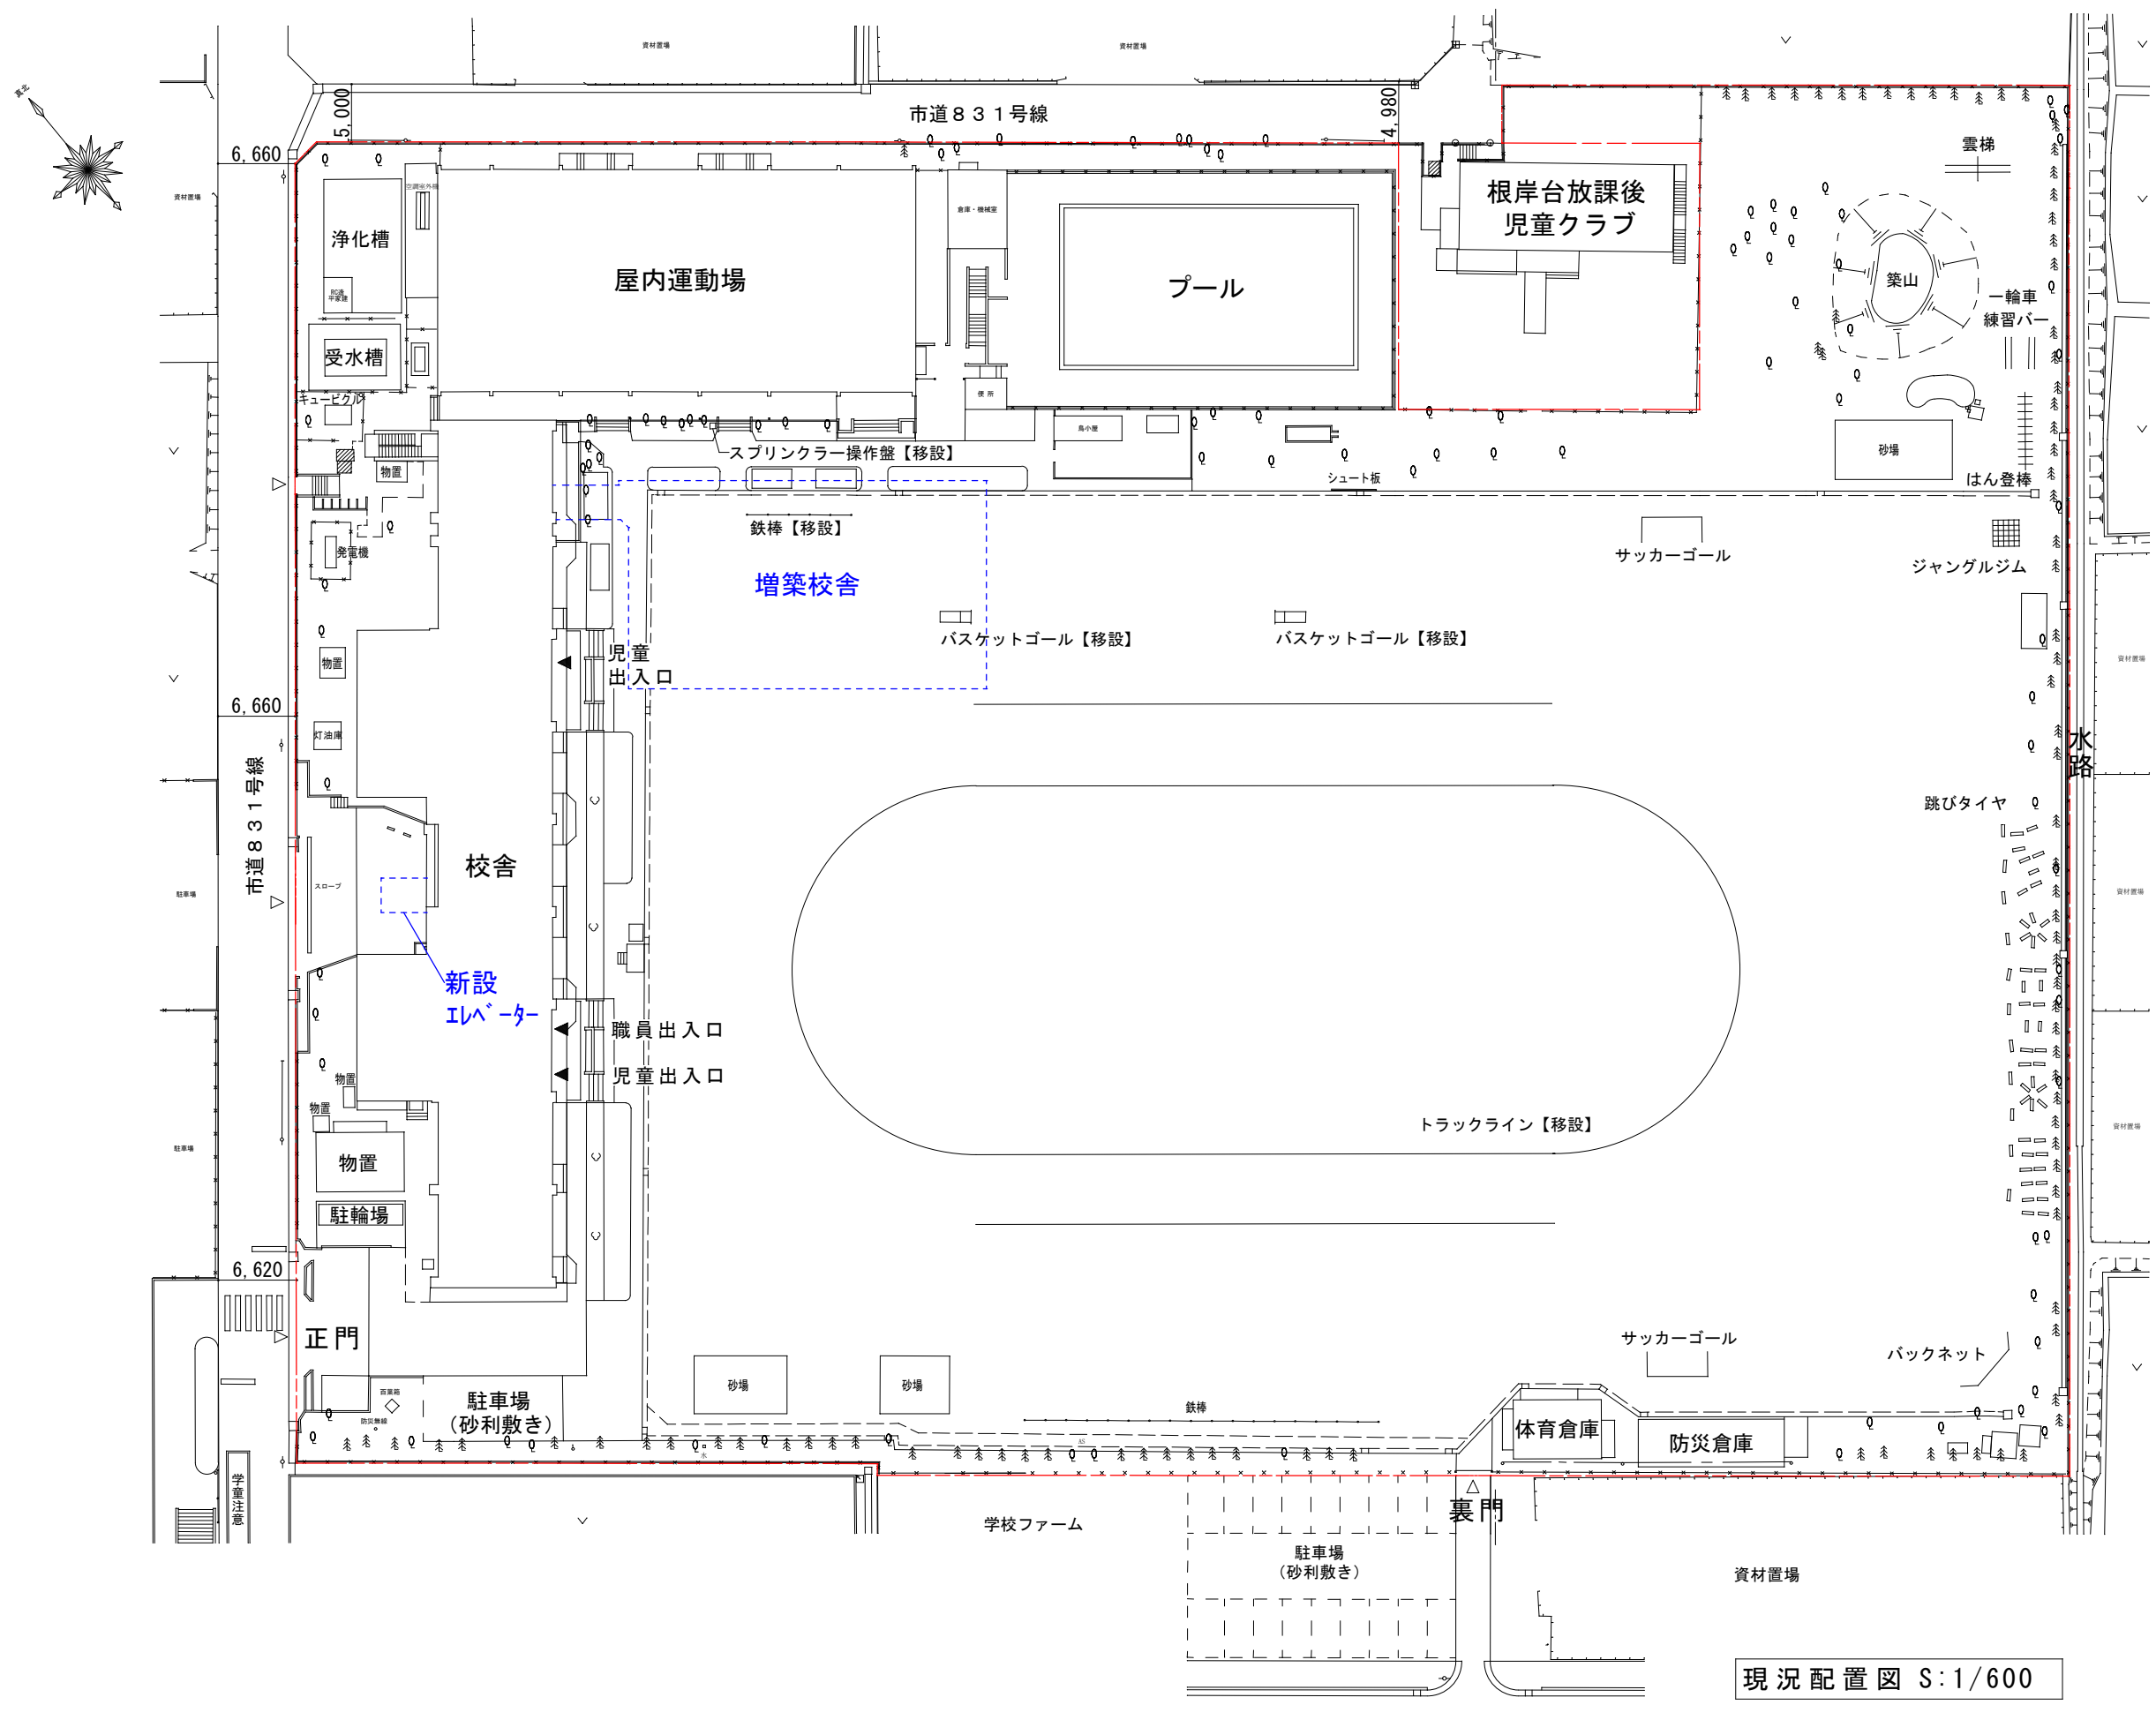


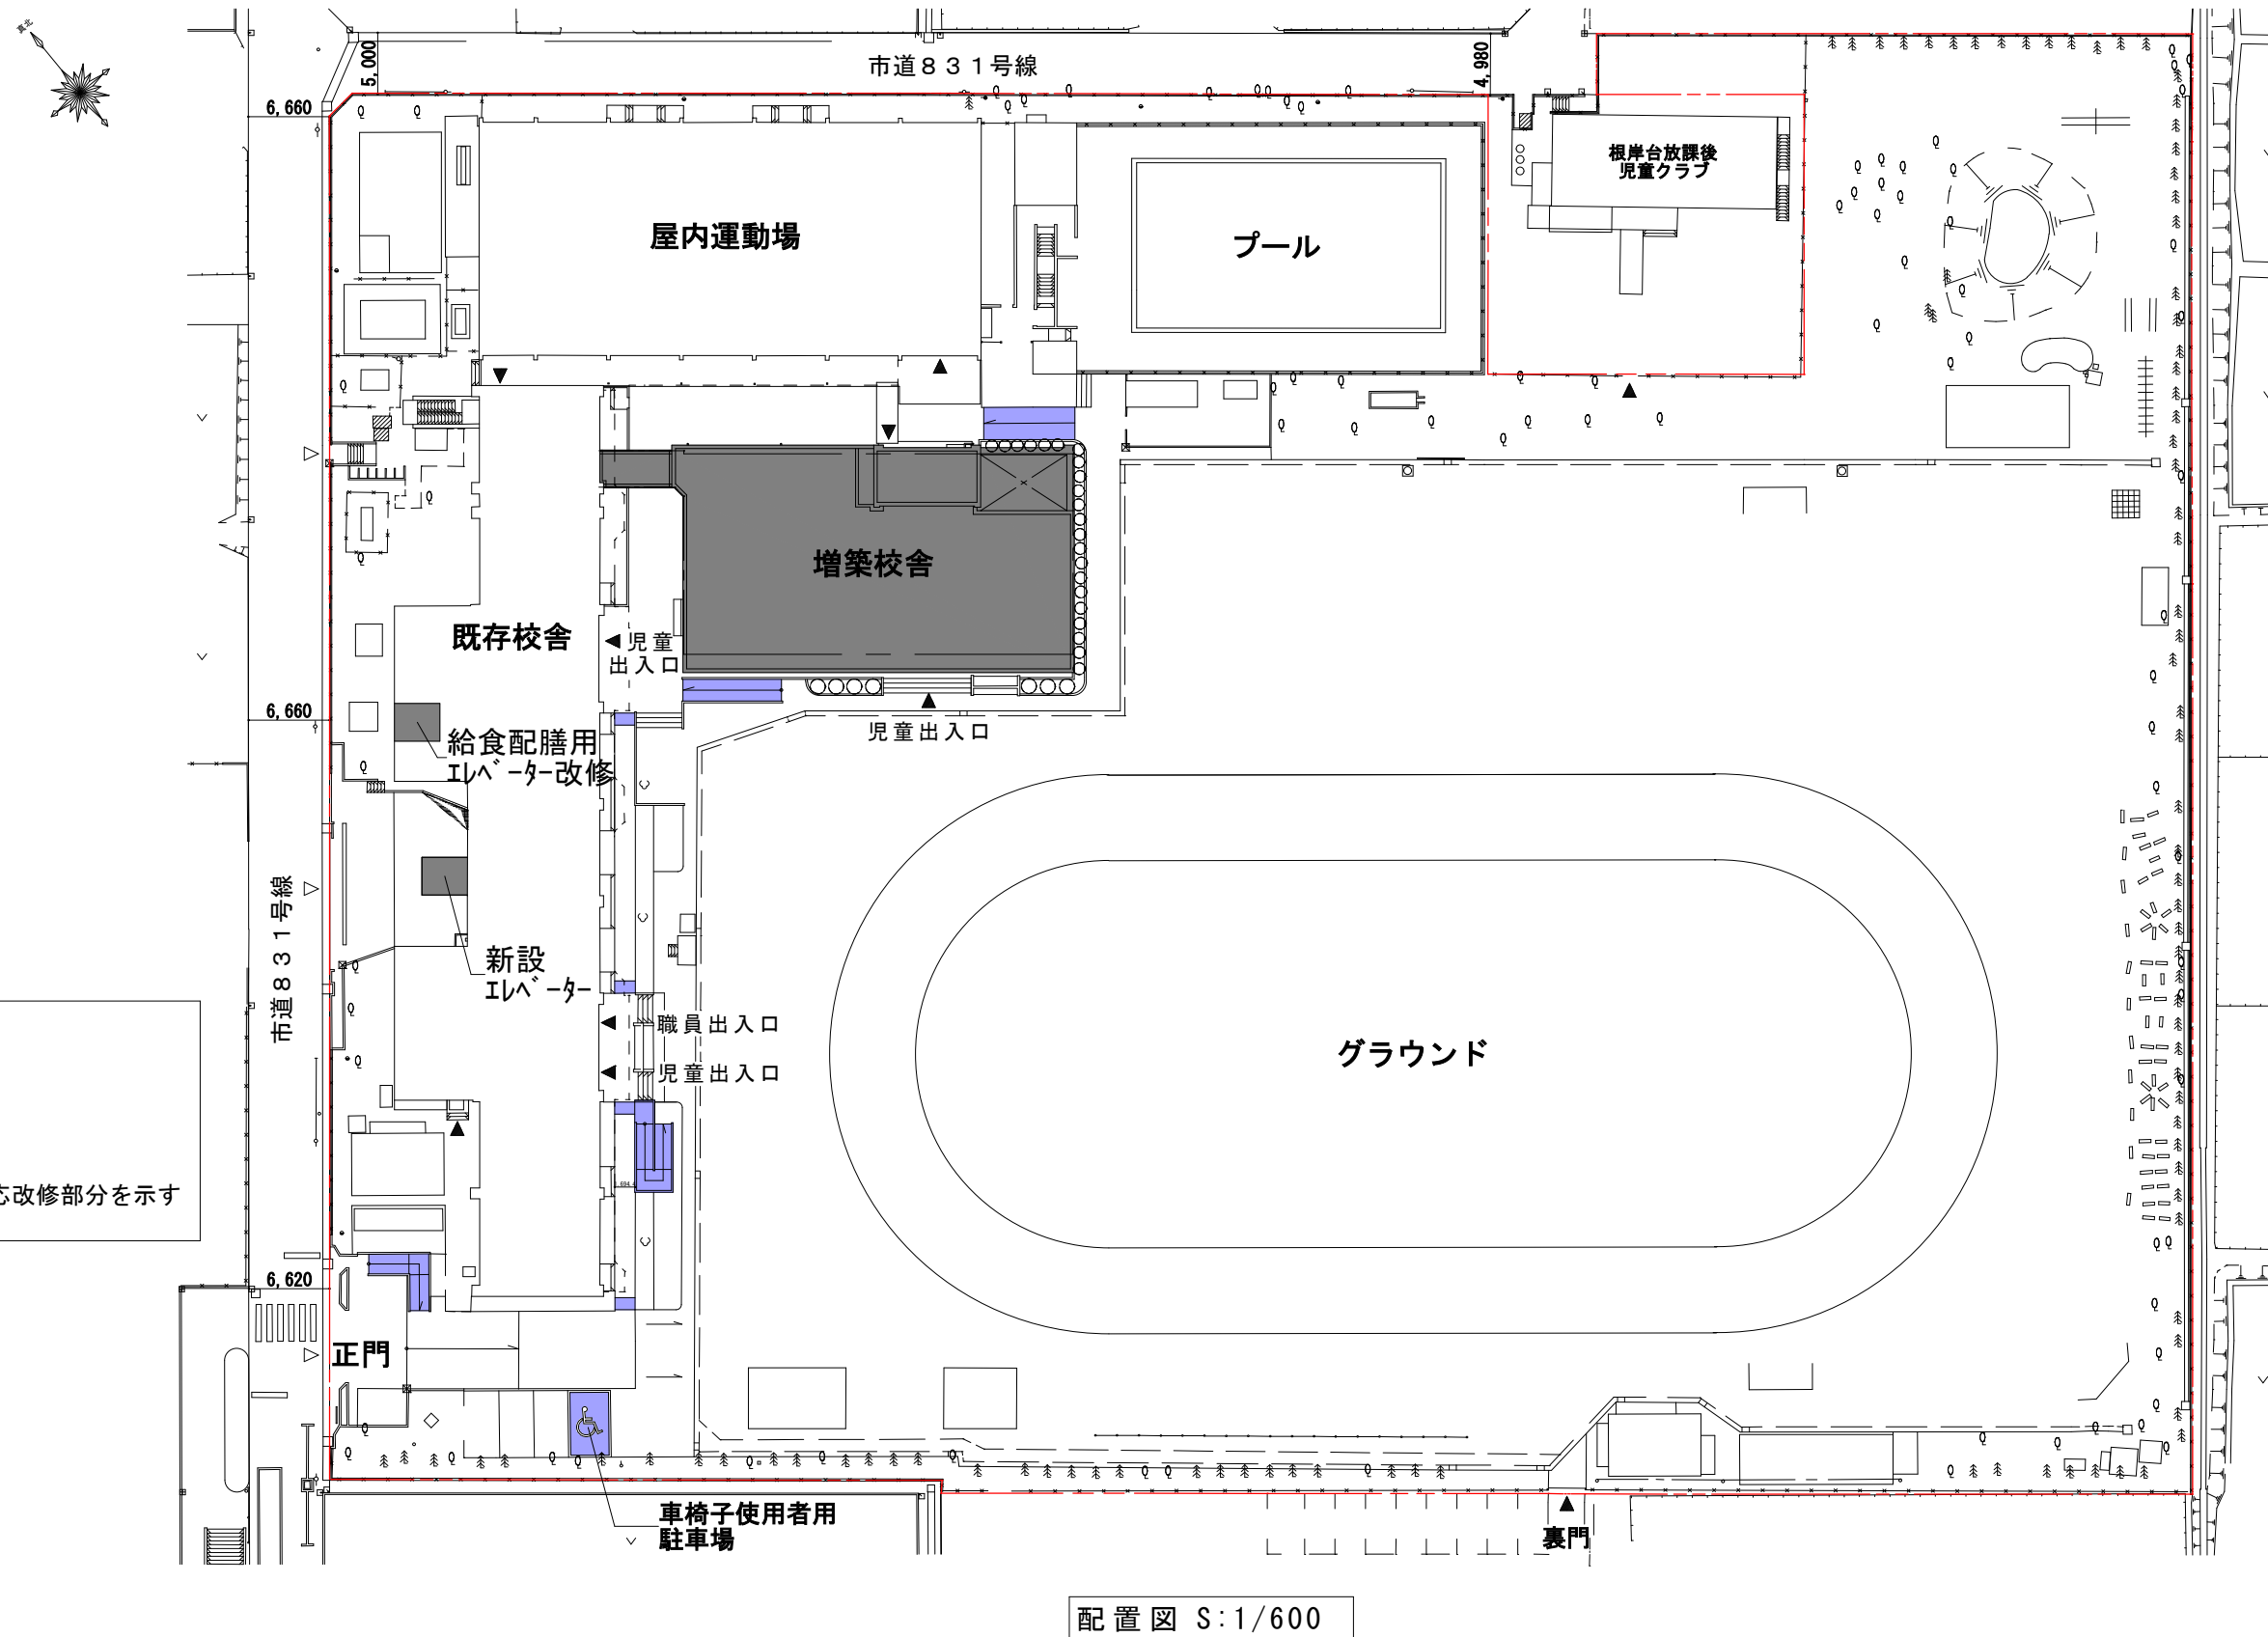

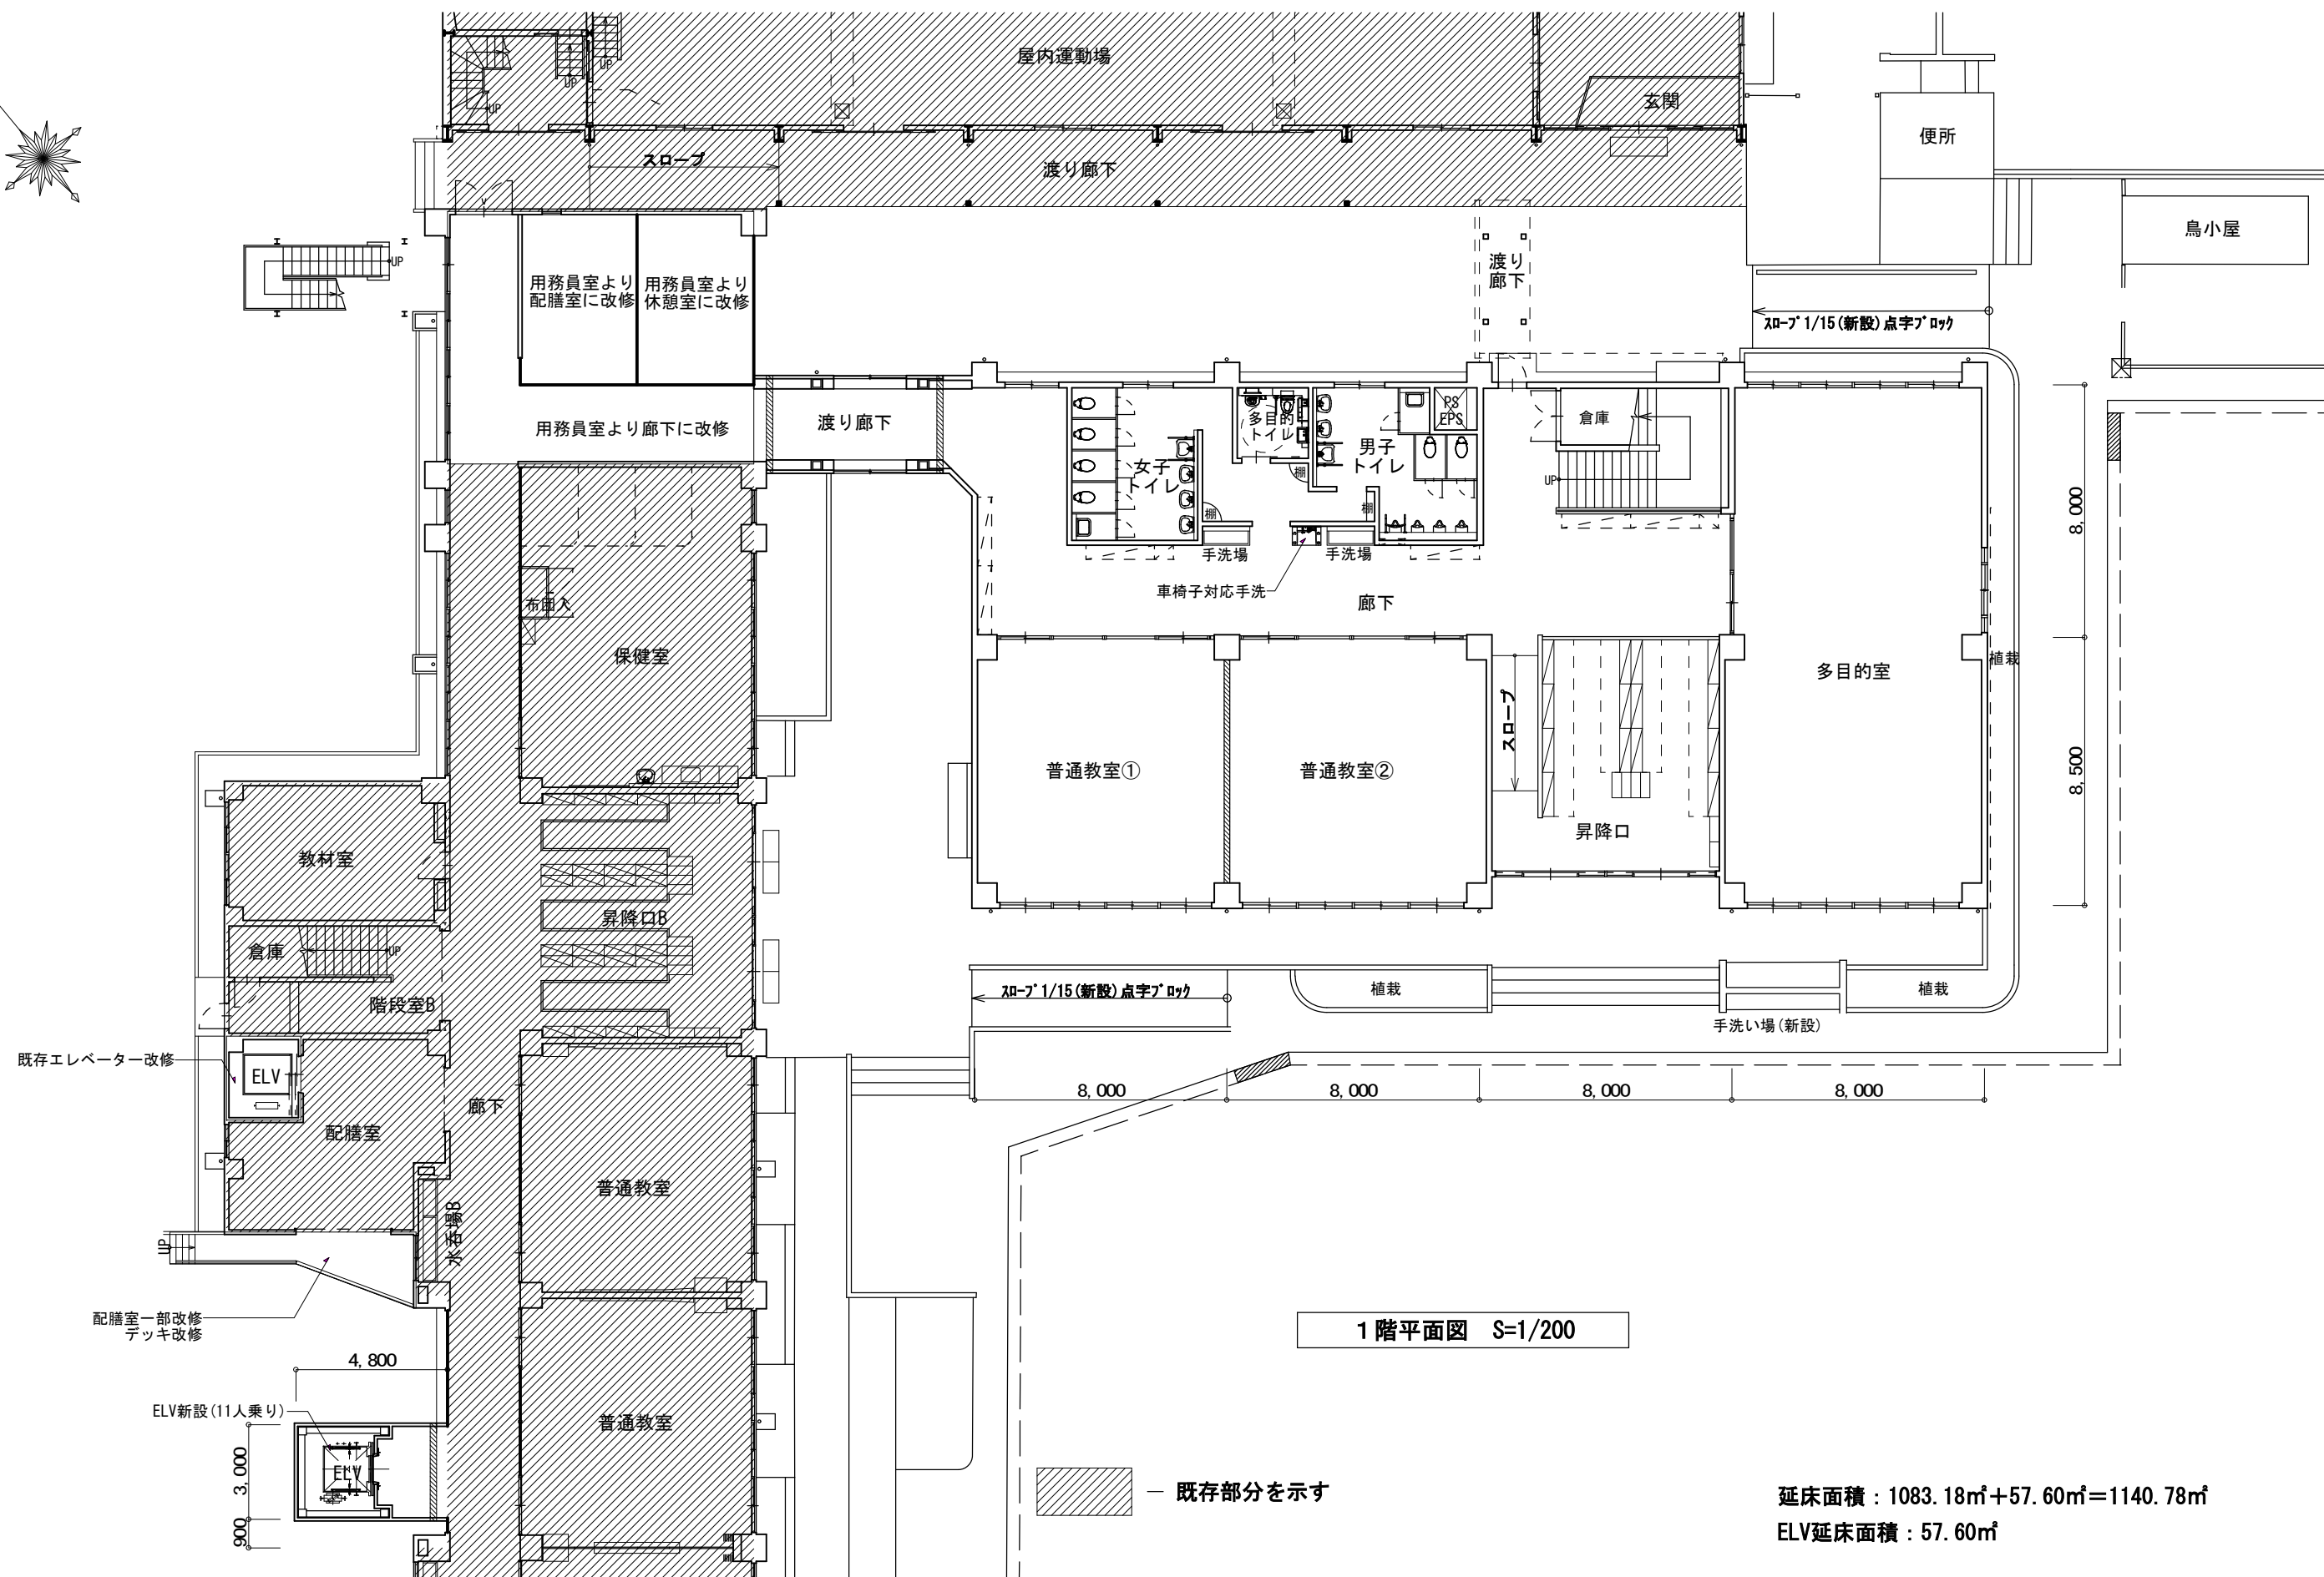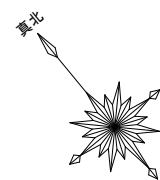

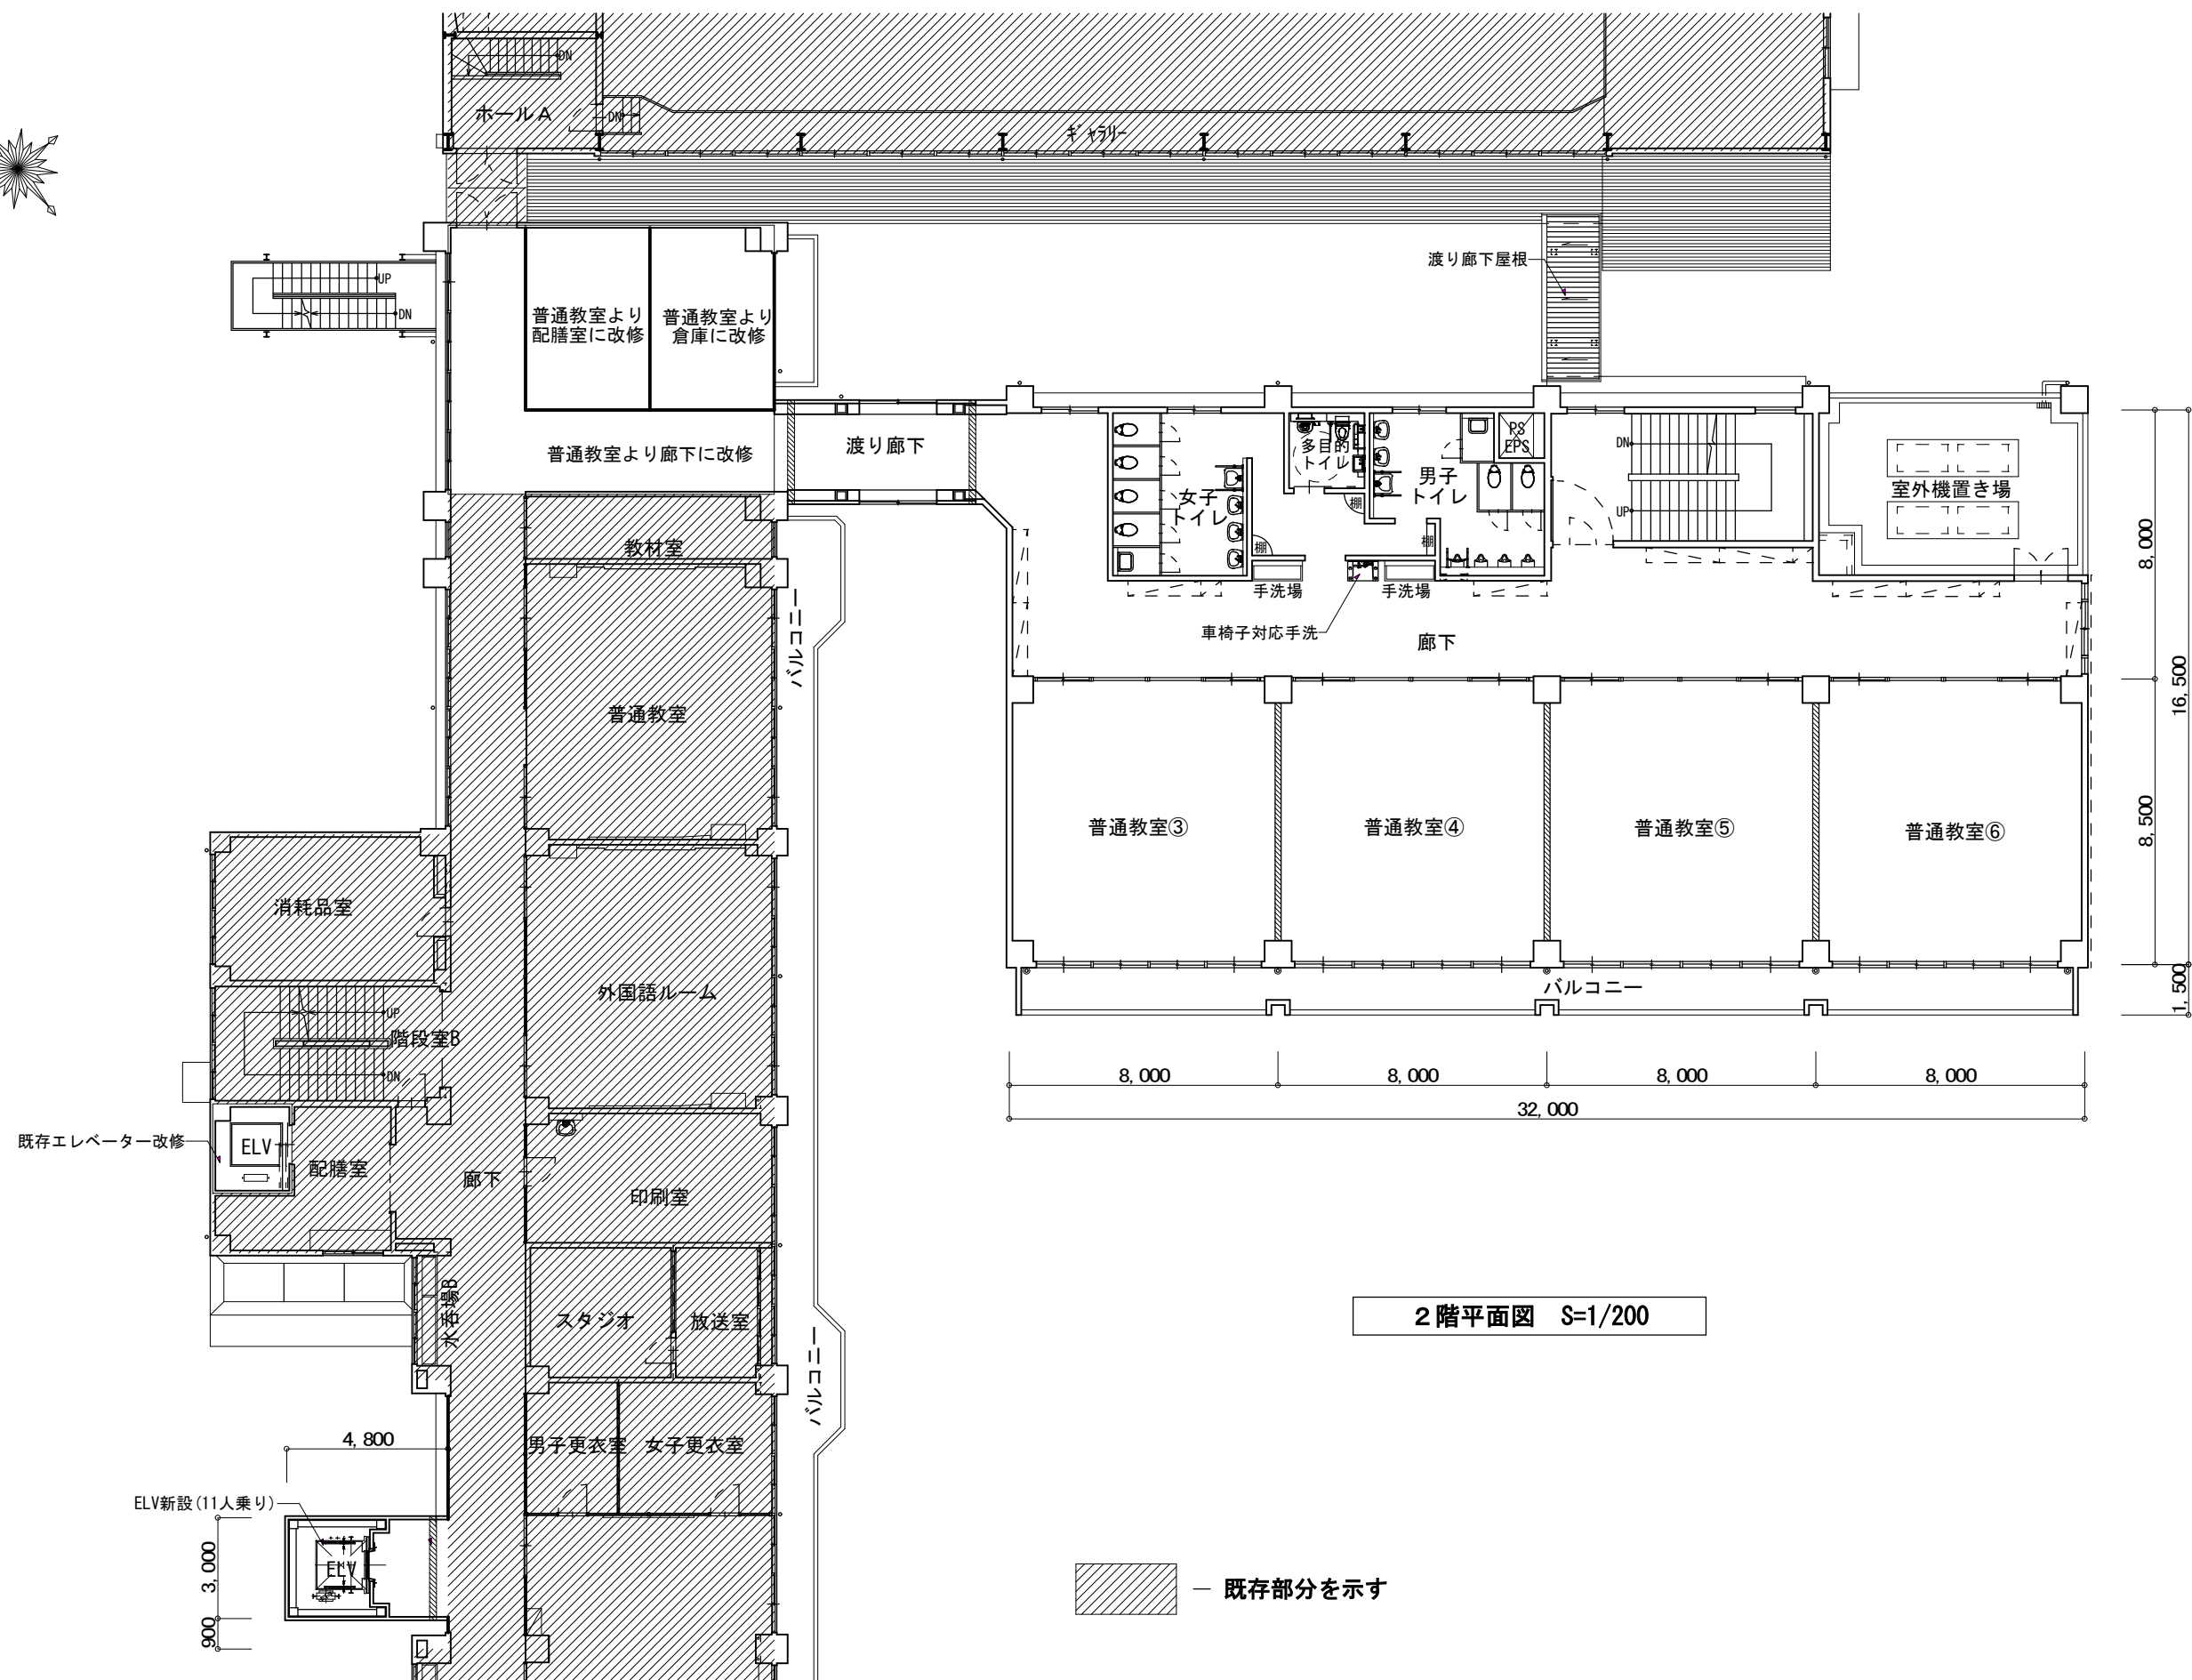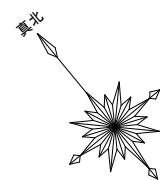

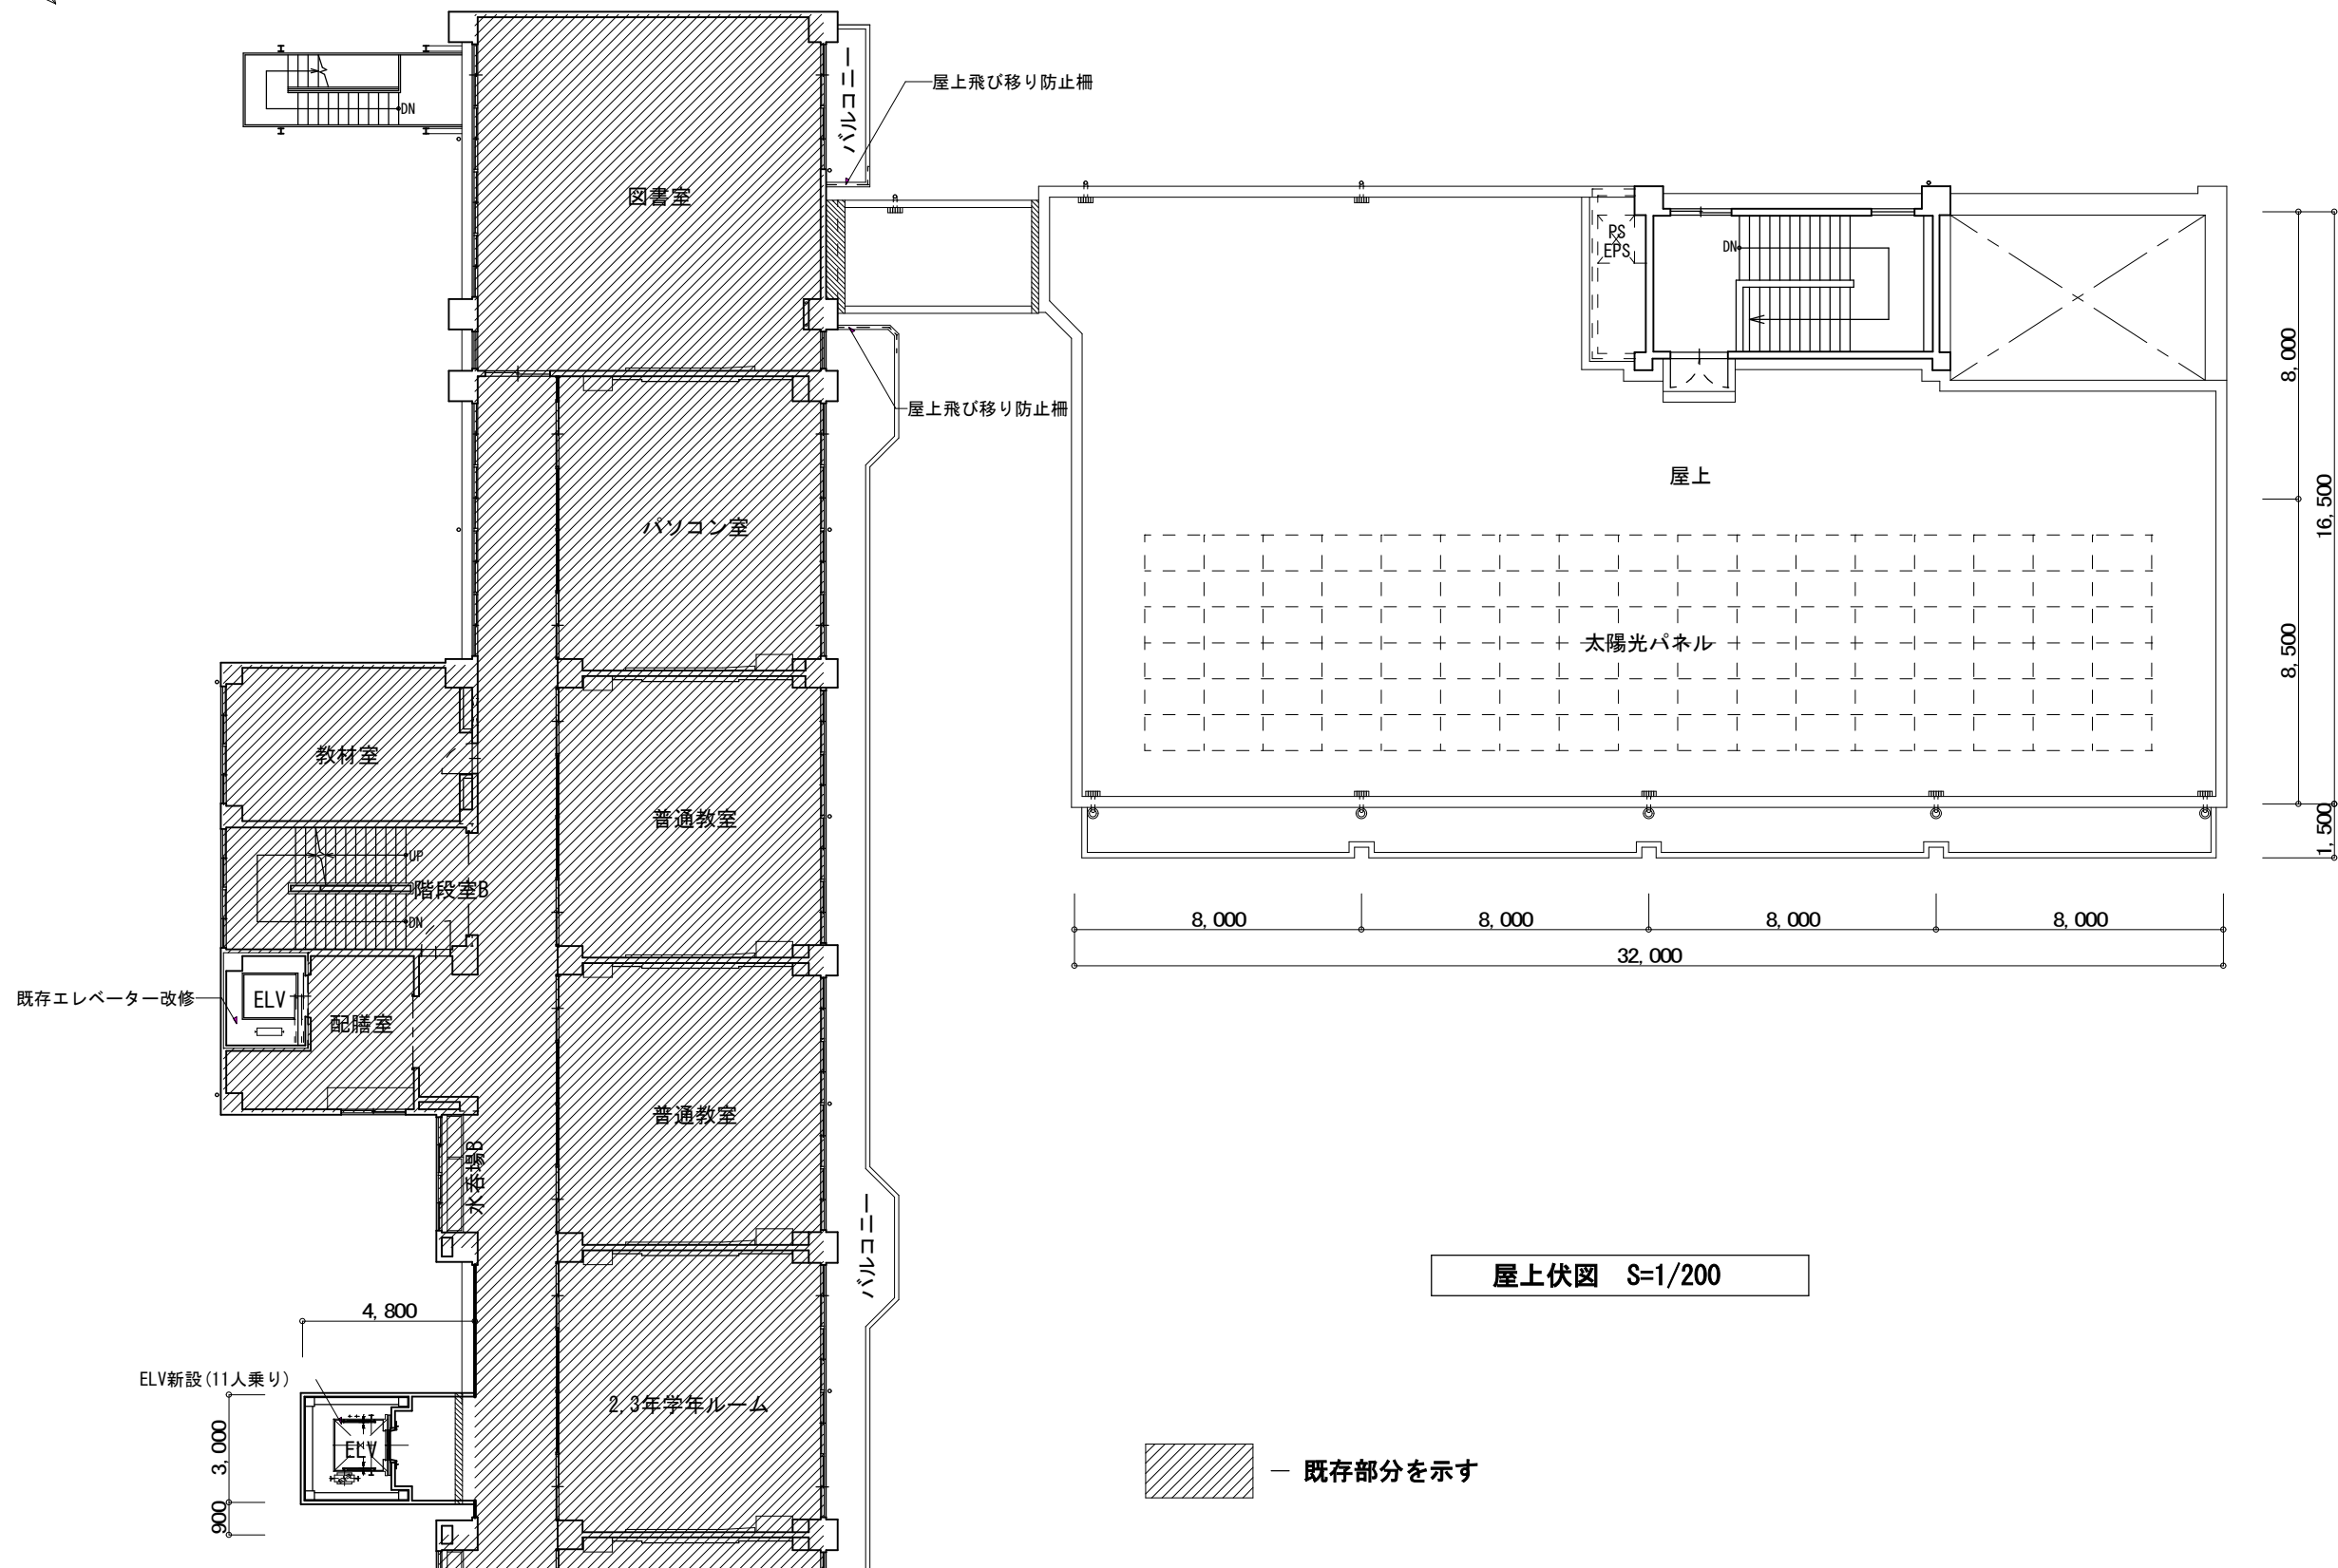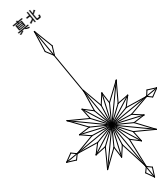

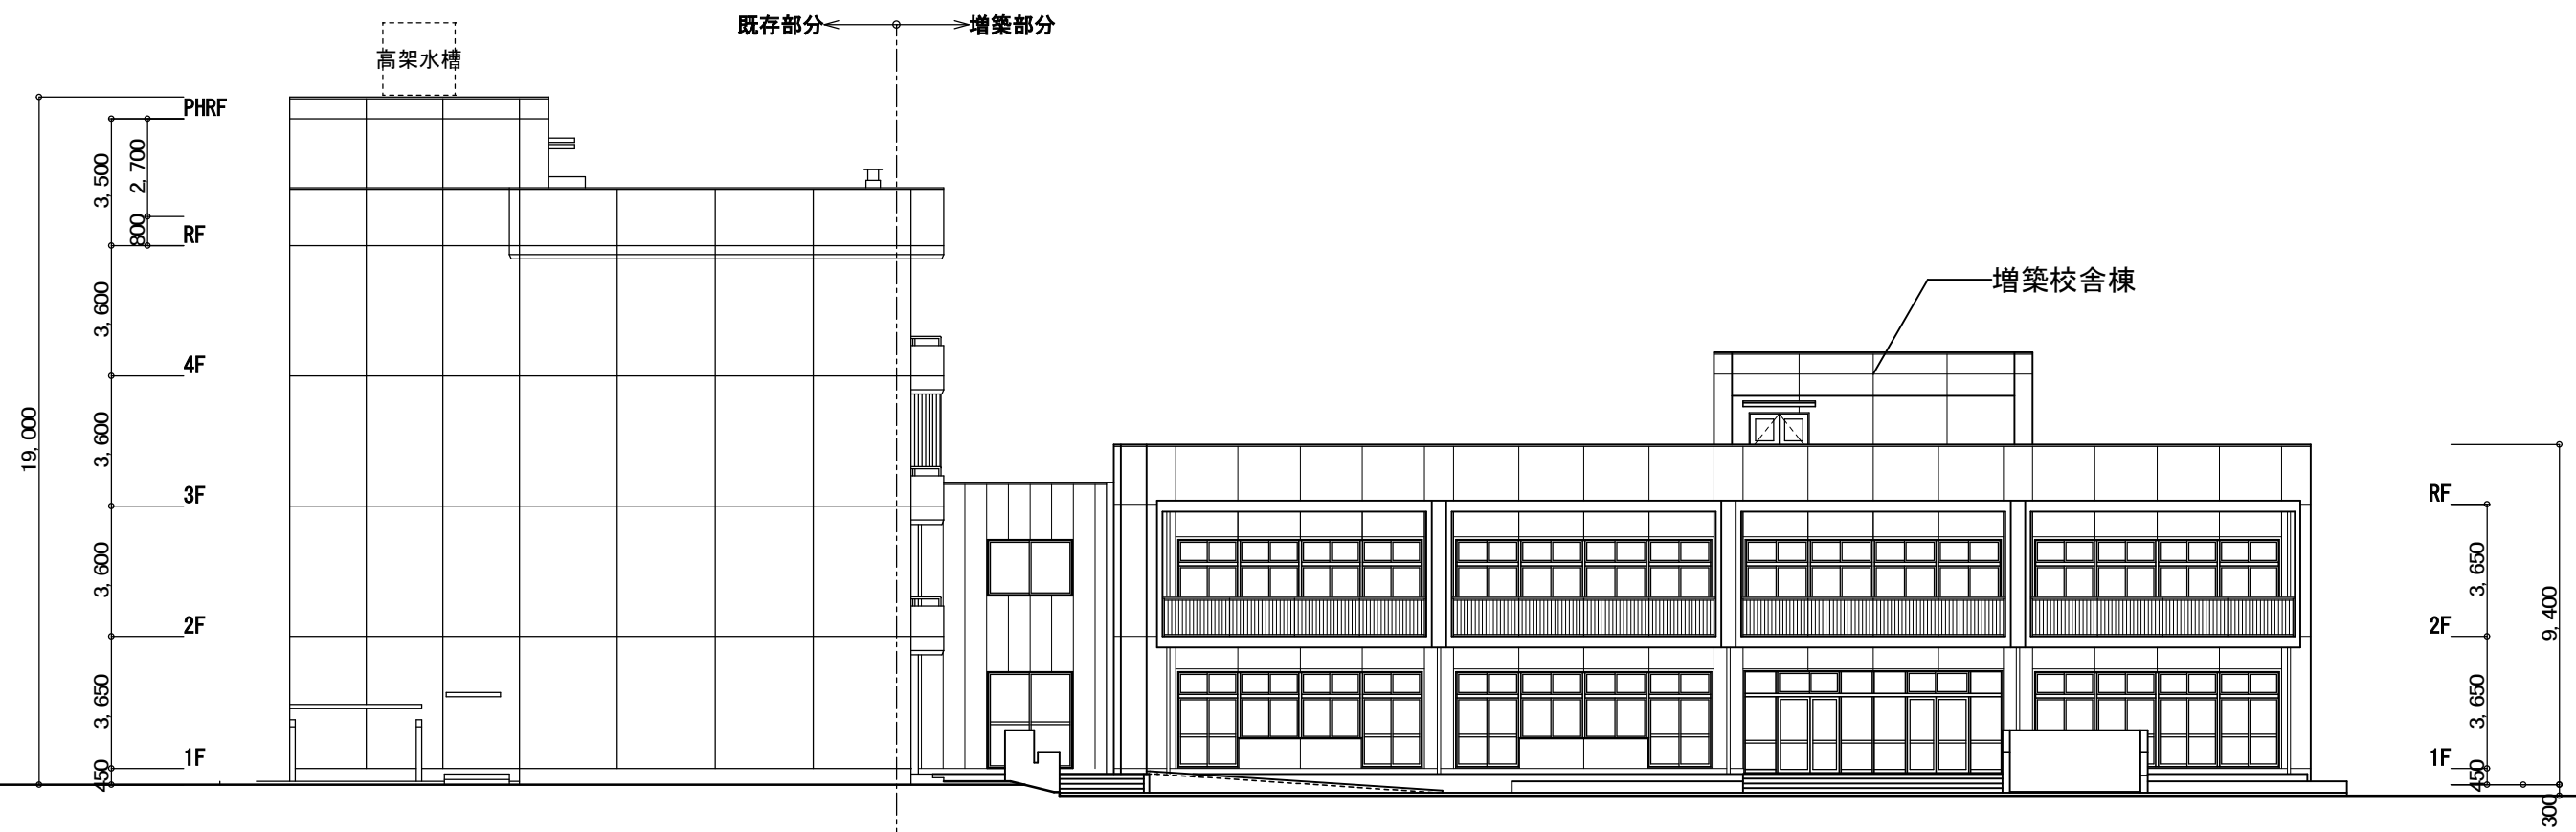

西立面图 S=1/200



南立面图 S=1/200

