


【案内図】

朝霞市溝沼三丁目933番1他

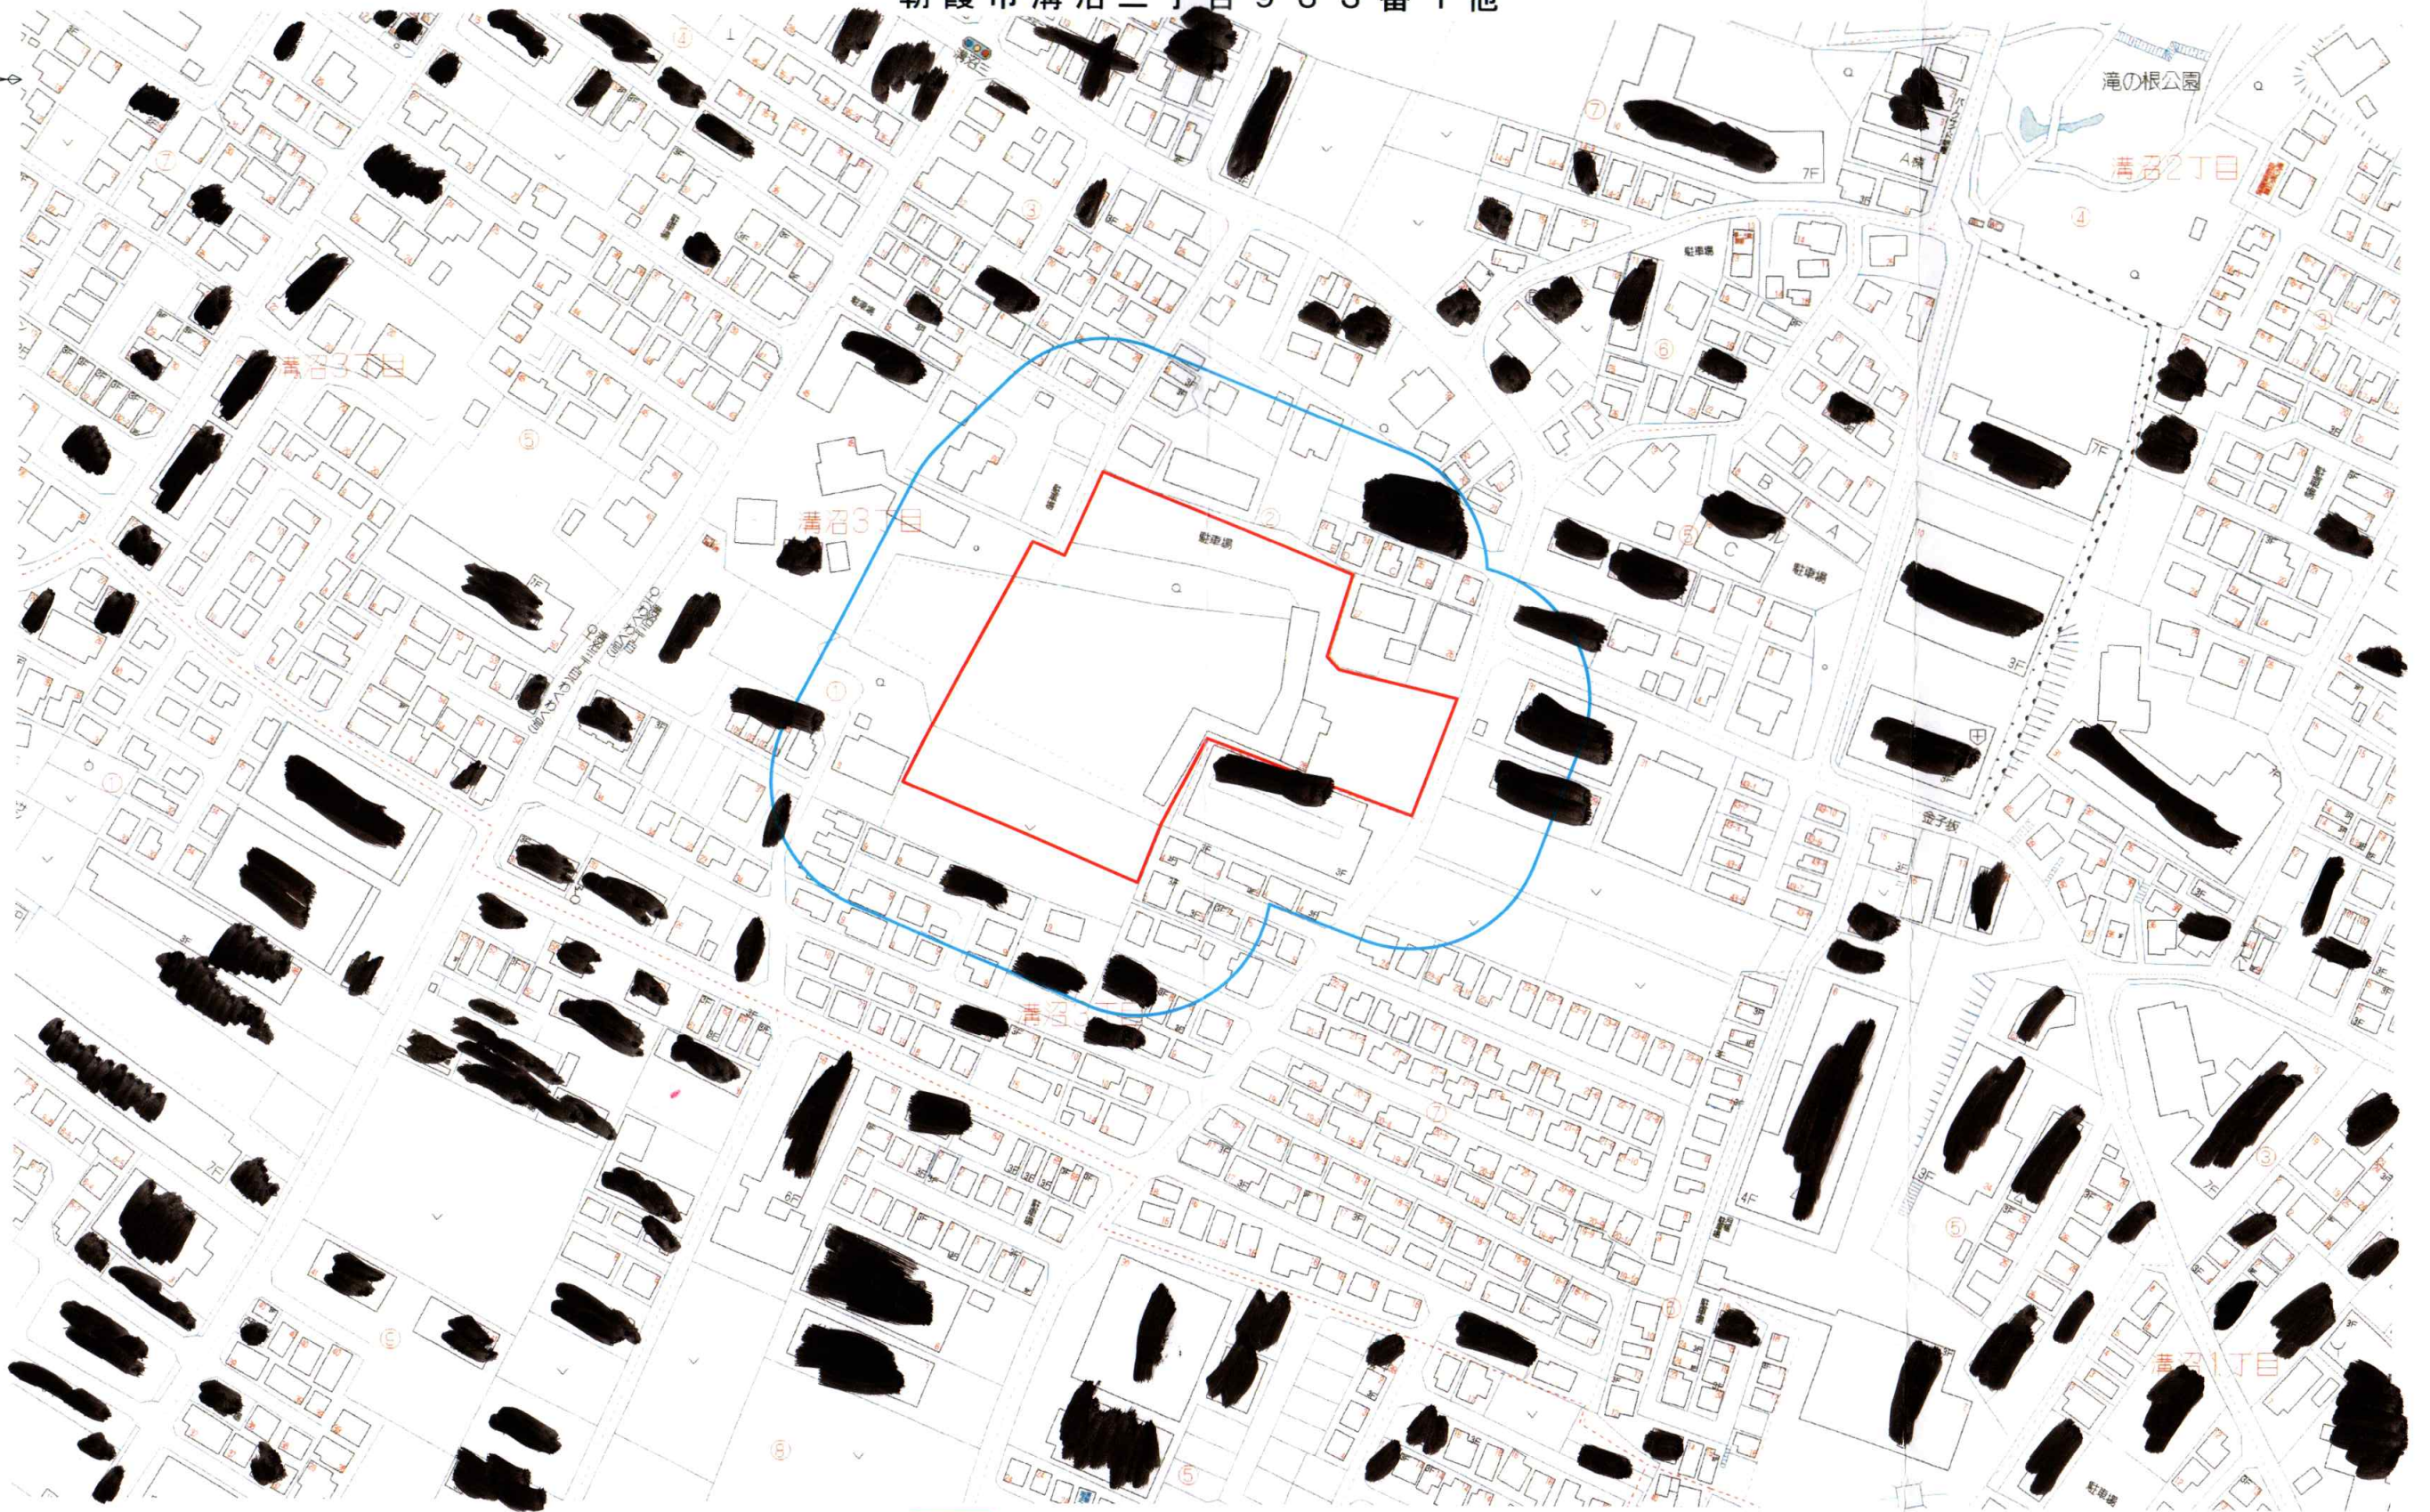

: 開発区域

 : 近隣説明対象範囲(敷地境界線から建築物の高さの2倍)

special mention 	一級建築士事務所 埼玉県知事登録 第(13)61号 株式会社 前田建築設計事務所 一級建築士大臣登録 第 前田 将	scale 1/2000 date 2023.03.06 date of revision drawn by checked by	type of drawing 案内図 job title 塩味病院建築工事	drawing no. K / 01
-------------------------	--	---	---	-----------------------