

# 道路位置図 (指定)

指定年月日 昭和45年3月10日 番号 第107号

1. 申請に係わる土地の地名地番


埼玉県朝霞市大字溝沼字泉水65番地4

2. 申請に係わる道路の幅員、延長及び面積

幅員 5.00メートル 延長 19.20メートル 面積 平方メートル

3. 利用宅地総面積 742.00 平方メートル

縮 尺	付近見取図	
	地籍図	1/300
	構造図	1/50
	公図の写し	1/60

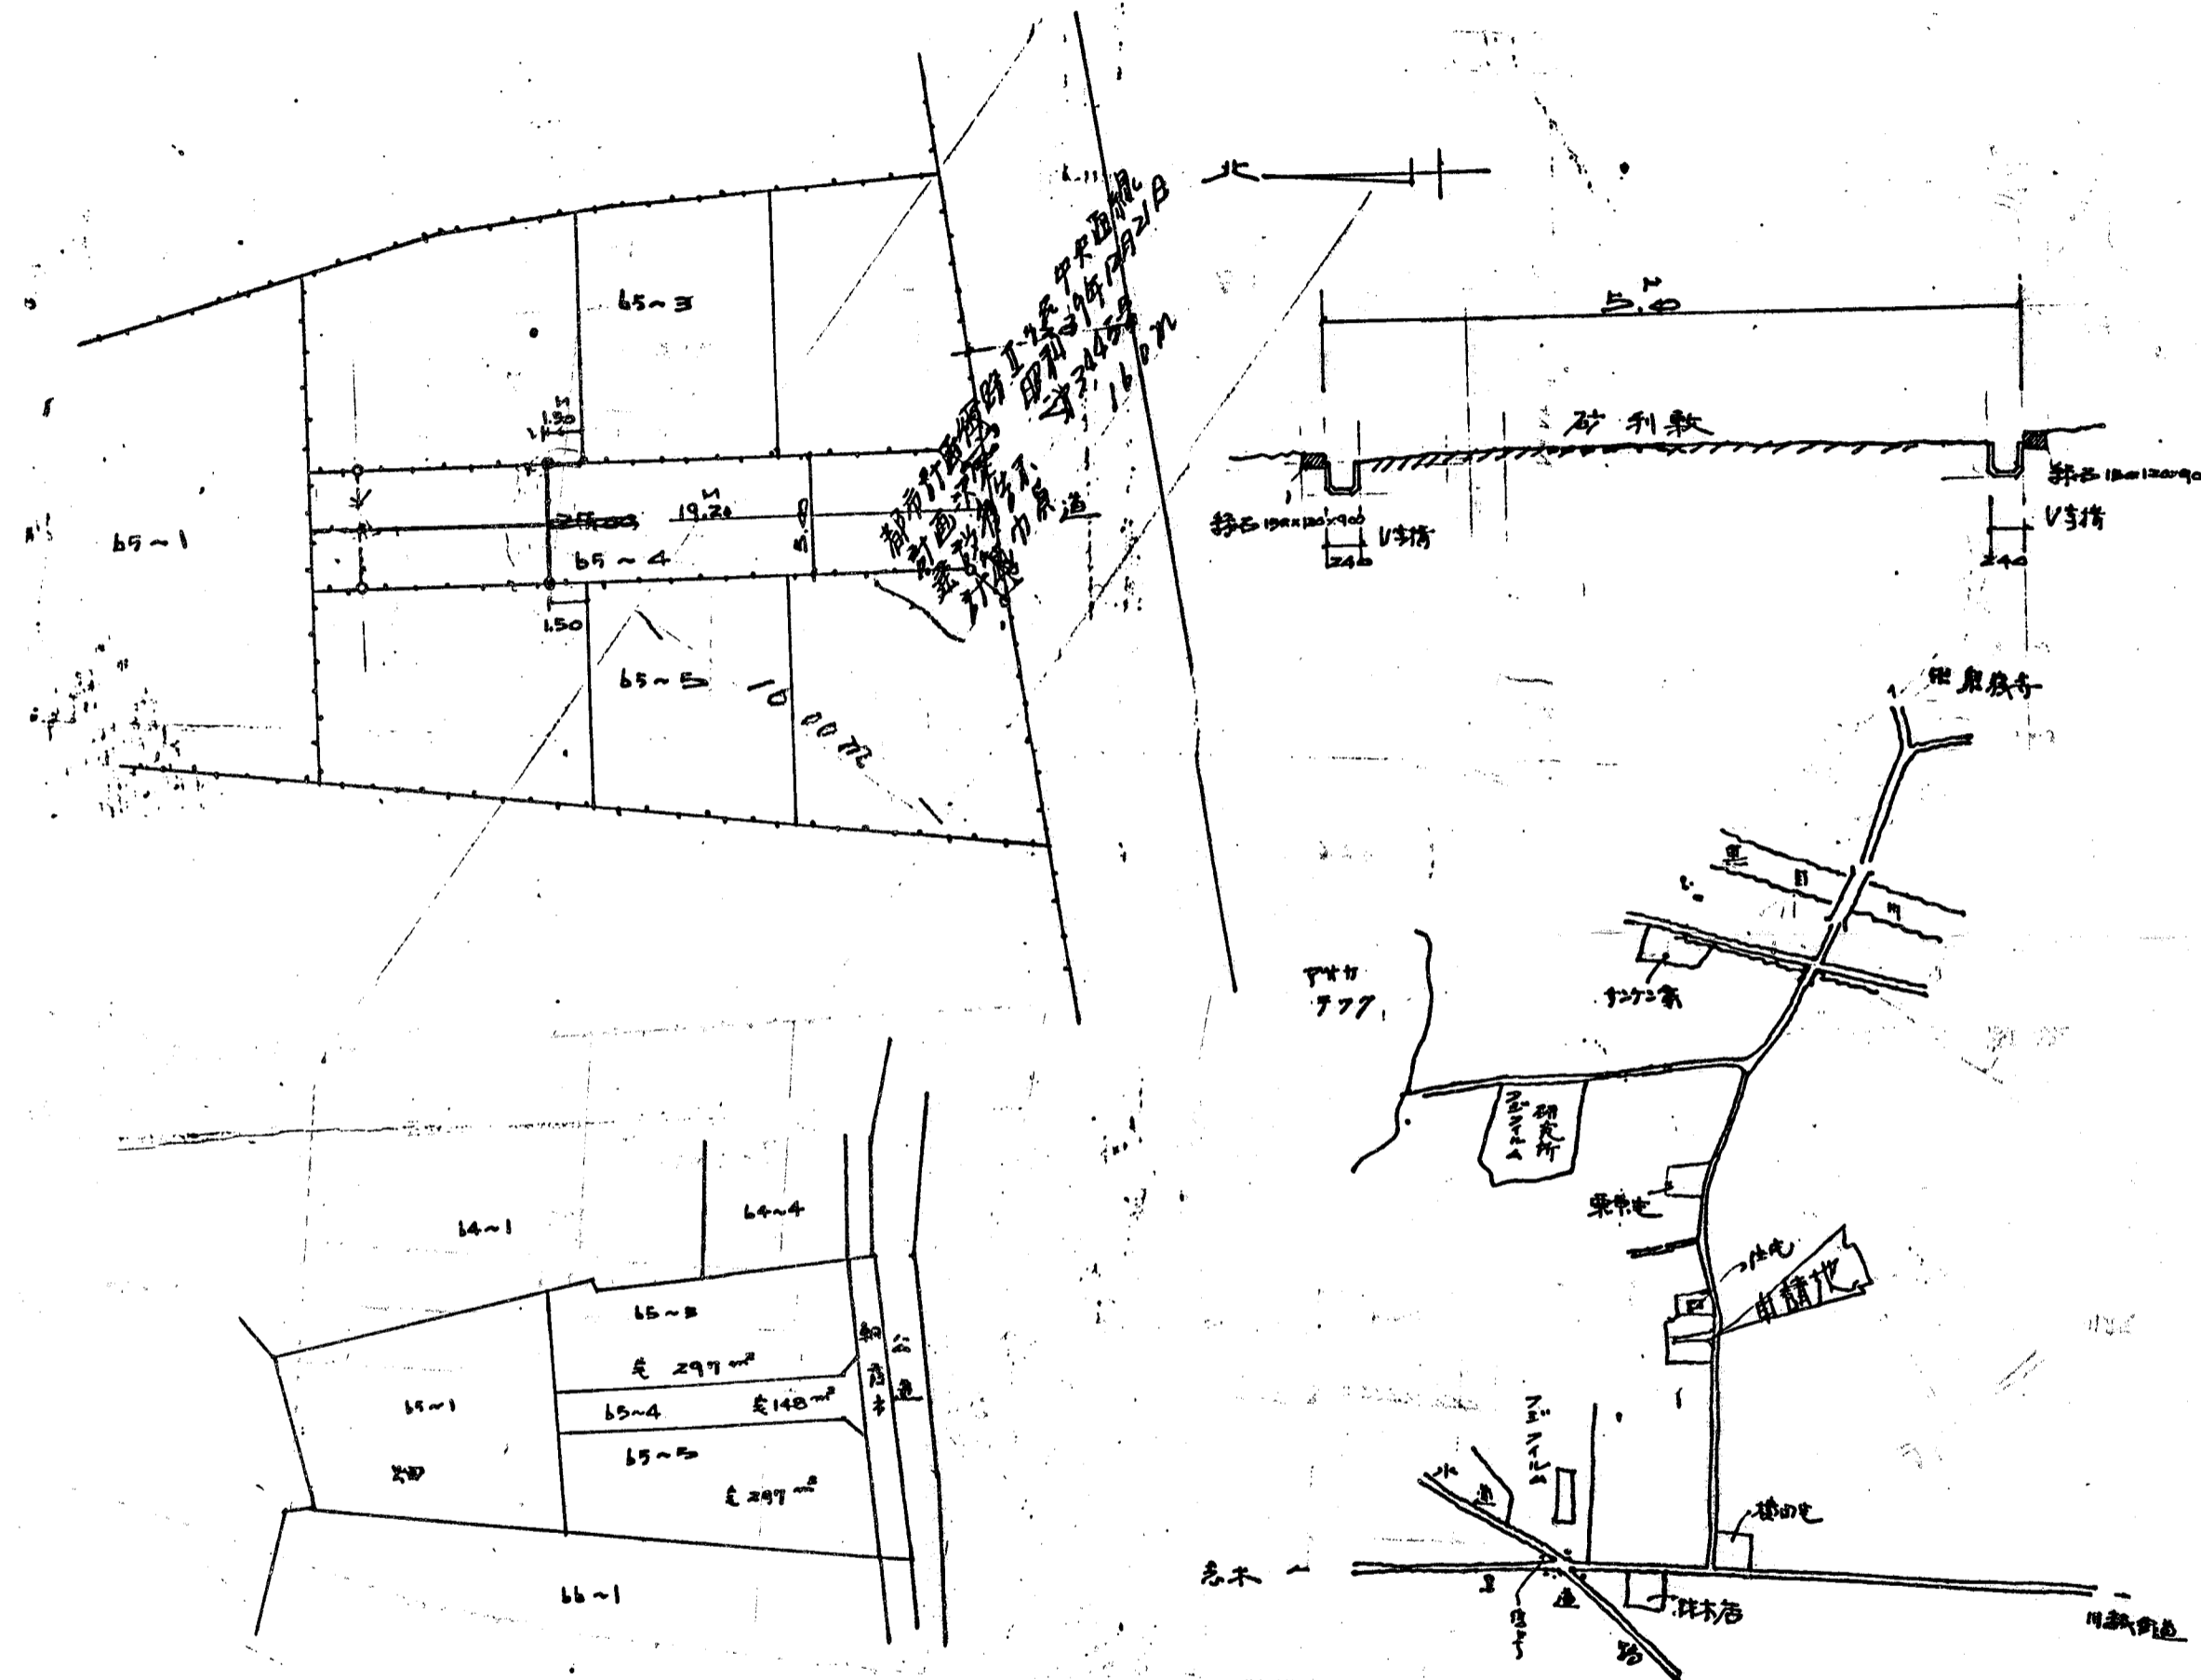

附近見取図