

道路位置図


(指定変更・取消)
(終点部分の一部取り消し)

- 申請に係る土地の地名地番
朝霞市岡一丁目1093番6、1093番10
(取消し部分：朝霞市岡一丁目1093番9の一部、1093番2の一部)
- 申請に係る道路の幅員、延長及び面積
終点部分の一部廃止
幅員 4.00メートル・延長 27.95メートル (廃止になる部分の延長 1.05m)
面積
1093番6 57.14㎡ (廃止になる部分の面積 4.19㎡)
1093番10 57.17㎡ 合計面積 114.31㎡

- 利用宅地面積 平方メートル
- 付近見取図、地籍図、構造図 (境界杭を含む。) 及び公図の写し

建設位置指定
5年3月23日

原本照合済

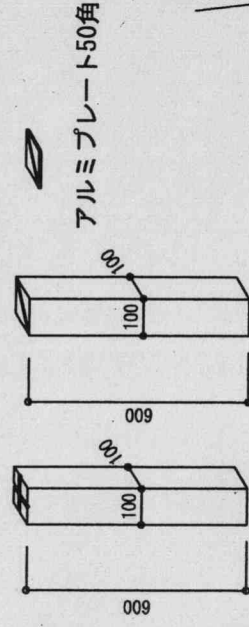

標杭の図 1/20

付近見取図	1/2000
地籍図	1/200
構造図	1/50
公図の写し	1/500
縮尺	

