



申請地
埼玉県朝霞市浜崎二丁目
6番1、6番2、6番3の一部

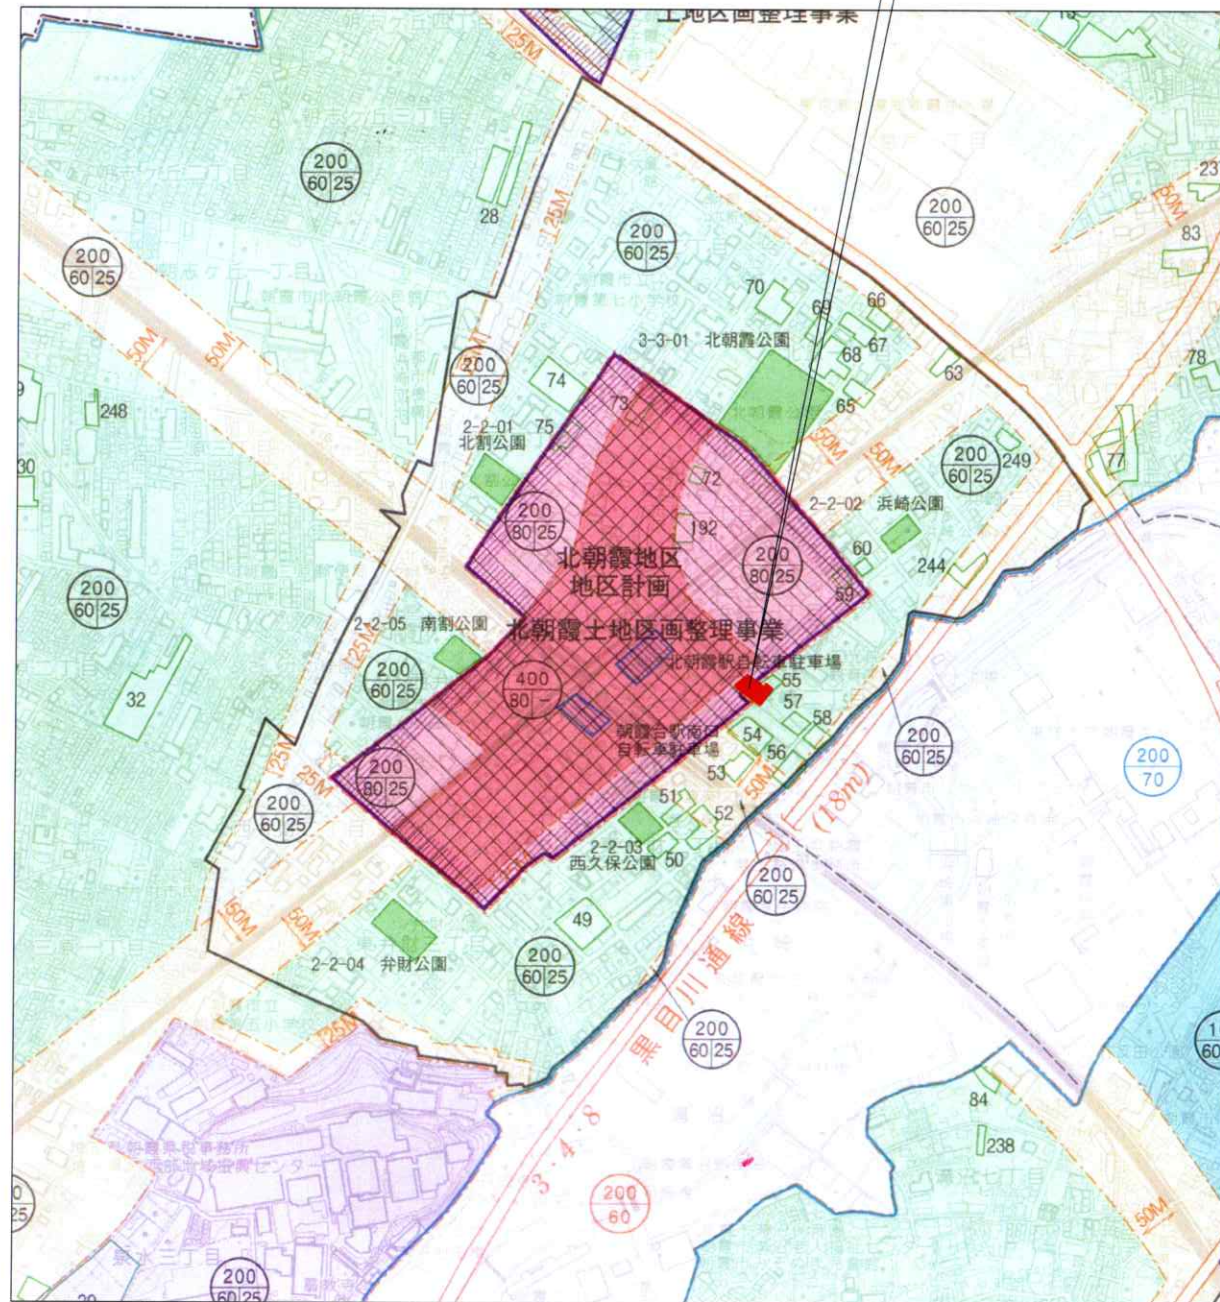

都市計画図 S=1/10000

事前協議

申請地
埼玉県朝霞市浜崎二丁目
6番1、6番2、6番3の一部

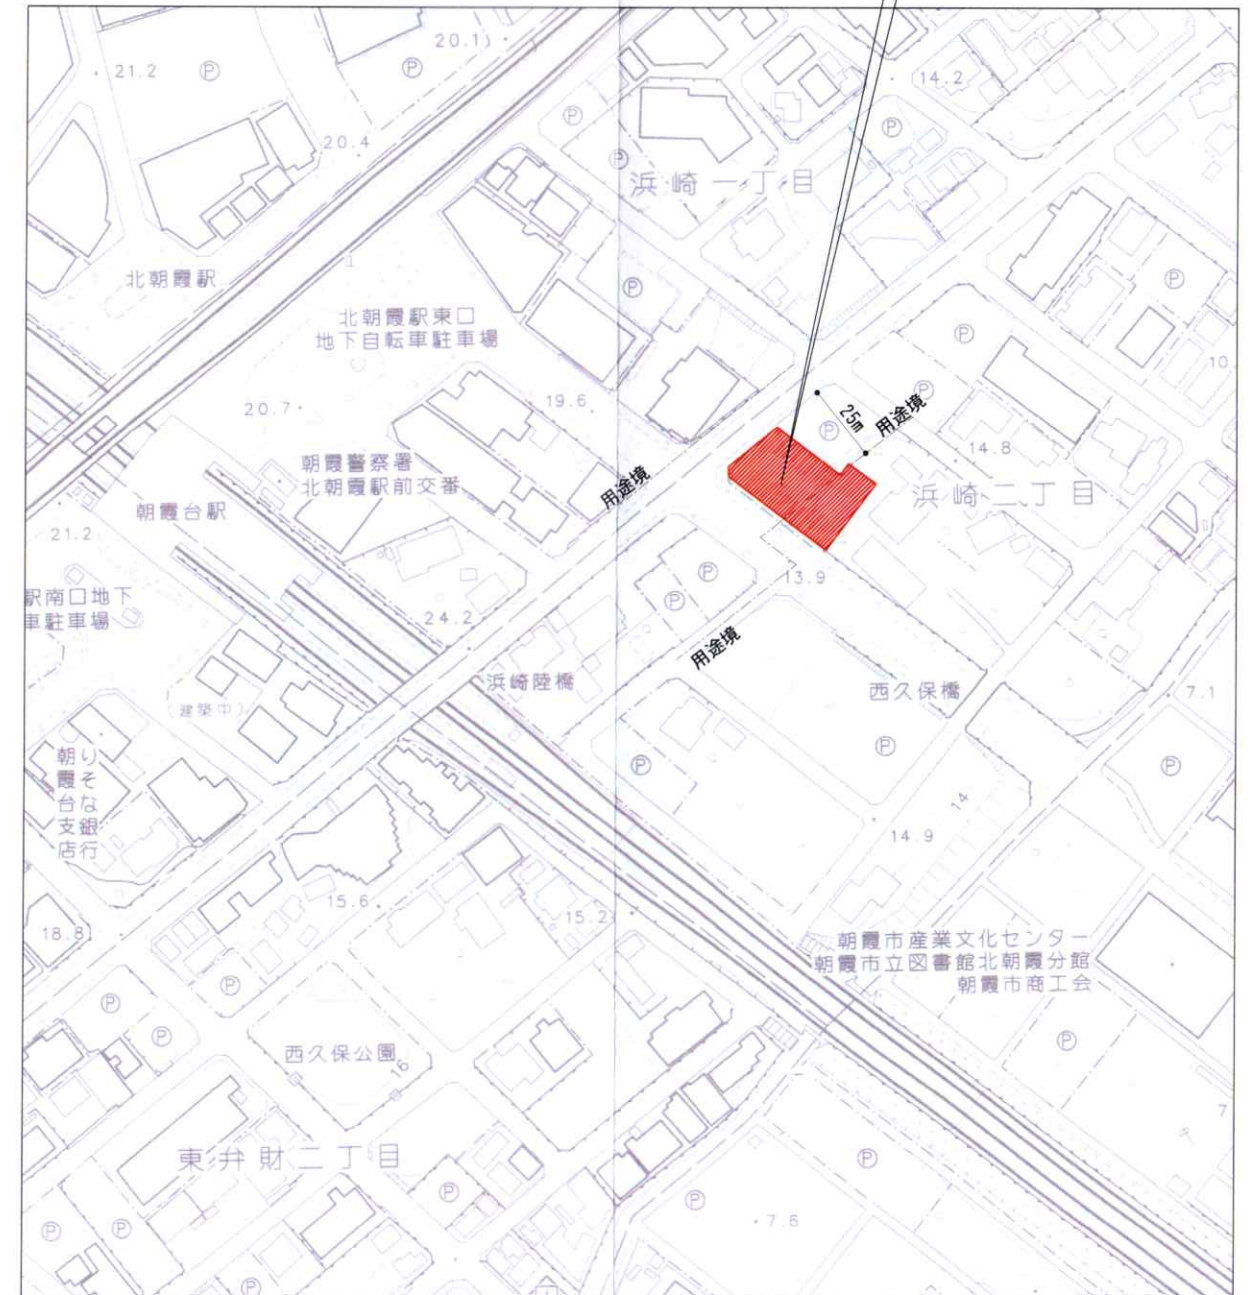

区域図(白図) S=1/2500

※この図書は行政協議・指導等により変更する場合があります。

〒337-0003 さいたま市見沼区深作5丁目61番地3
(有)アリス設計
土地家屋調査士

検図	設計担当	製図	設計:
			変更:
			変更:

名称: 朝霞浜崎2丁目店 新築工事

図面名: 都市計画図・区域図

縮尺: S=1/10000
S=1/2500

作成日: 2023/02/03

NO
G-01