


# 土地利用計画図

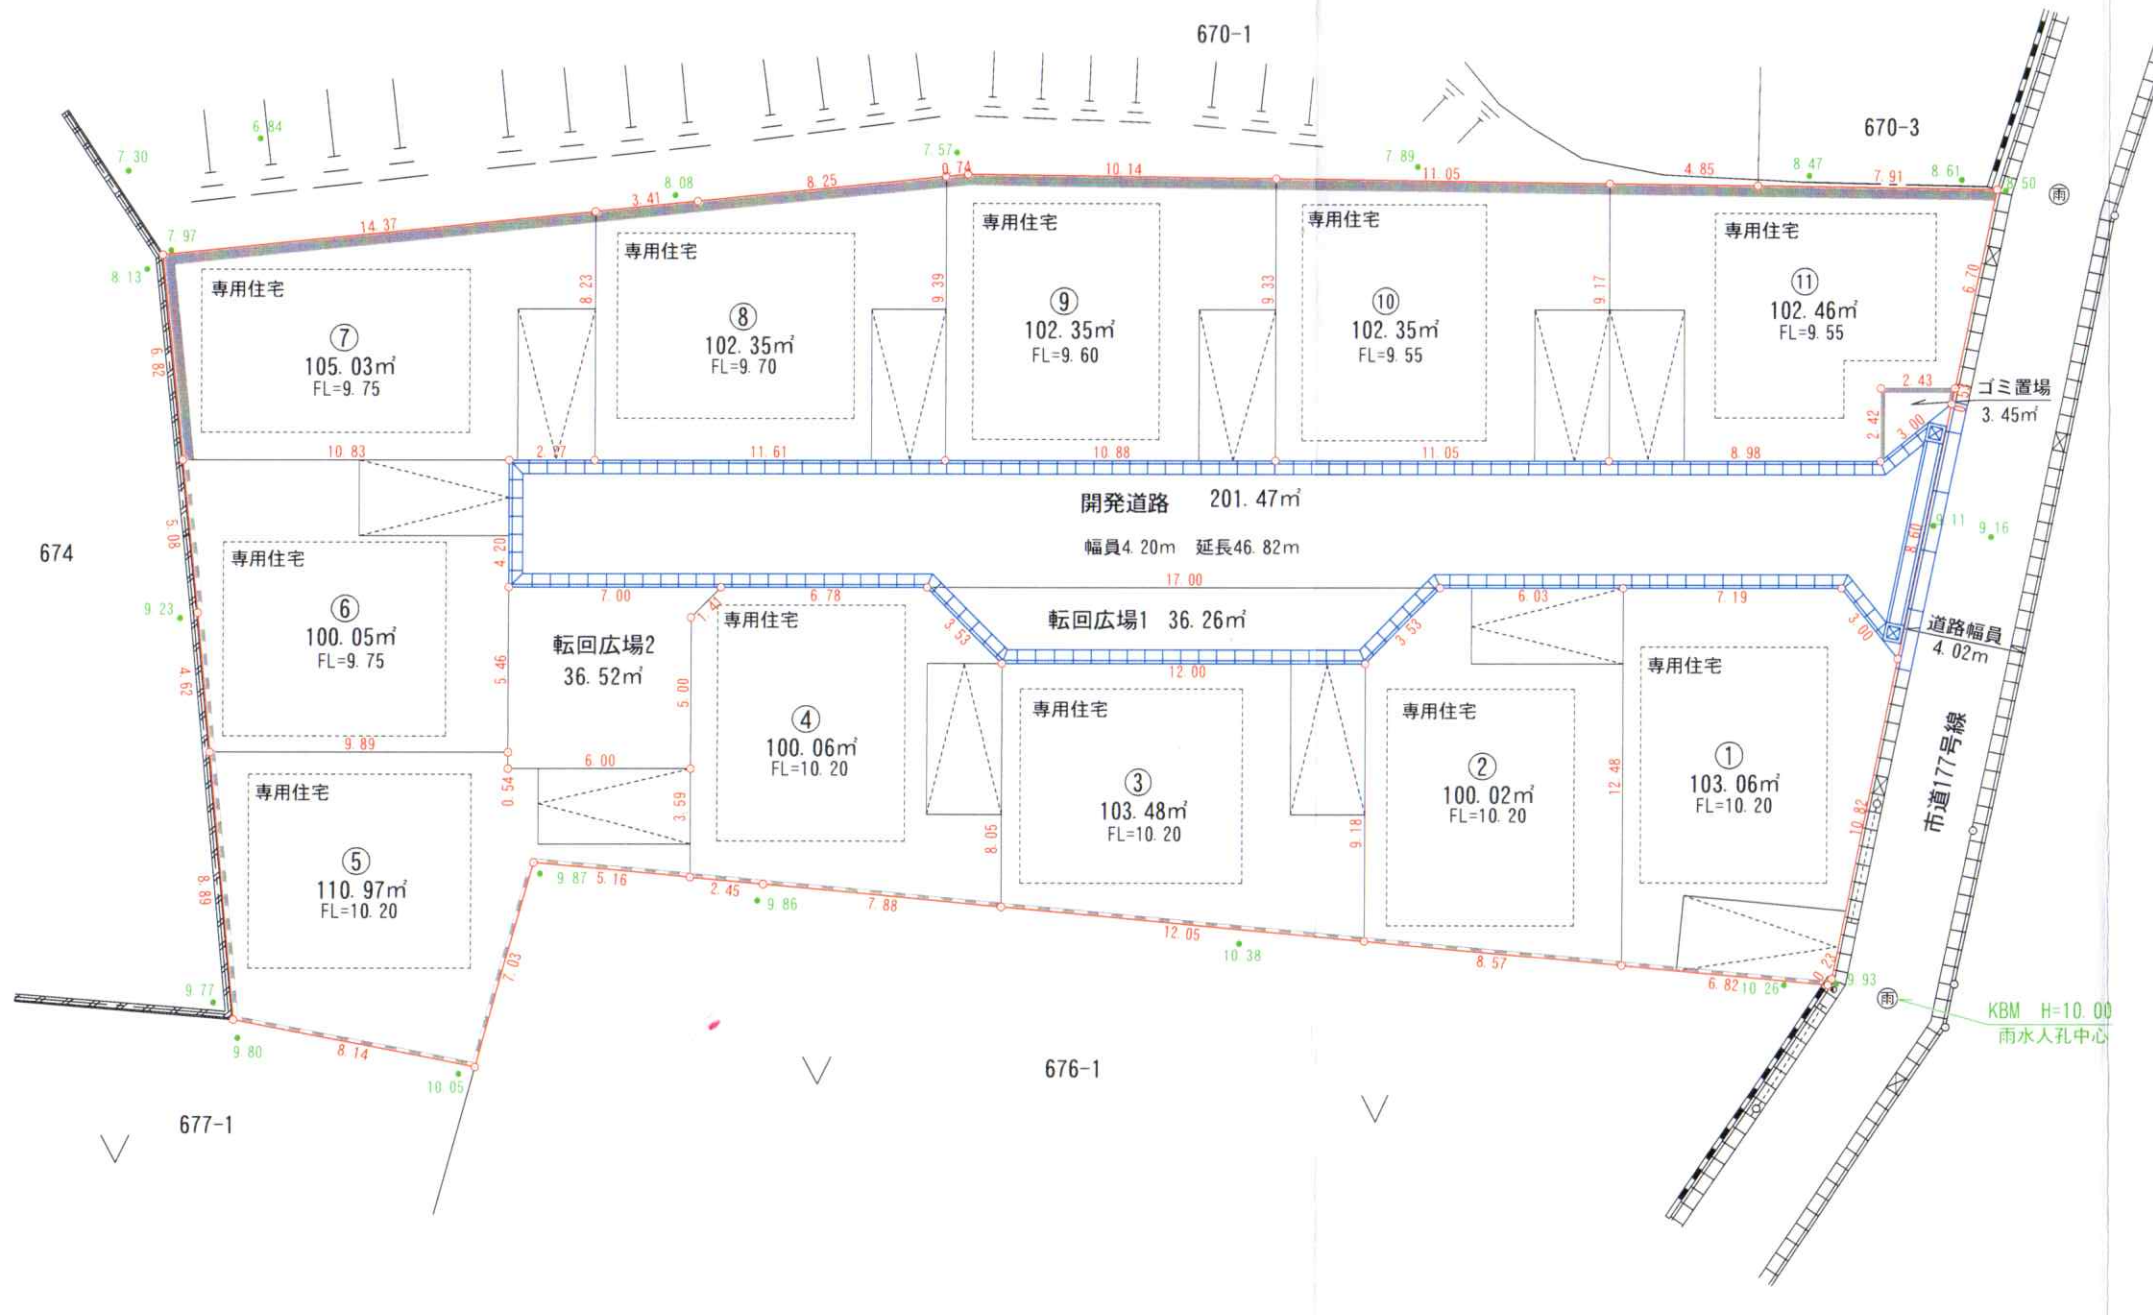

## 朝霞市 根岸台二丁目



凡 例	
開発区域界	○—○
雨水人孔・雨水管	●—●
汚水人孔・汚水管	●—●
L形側溝・集水樹	⊥
仕切弁	仕○
フェンス	—
擁壁	▨
道路照明灯	●
ブロック塀	—
既存建物	□
コンクリートタキ	□
電柱・支線	○—
畑	▽
荒地	

凡 例 (新設)	
雨水1号人孔・雨水管	●—●
汚水1号人孔・汚水管	●—●
雨水角型集水樹	⊥
プレキャストL形	⊥
L形側溝・集水樹	⊥
横断用側溝	⊥
新設ブロック塀	—
予定建築物	□
予定駐車場	□
計画緑地	□
新設ドット線	□

土地利用計画面積一覧表

利用区分	面積	比率
宅地	1132.18㎡	80.30%
道路	274.25㎡	19.45%
ゴミ置場	3.45㎡	0.25%
合計	1409.88㎡	100%

現場名	朝霞市根岸台二丁目675-1、-2		
図面名	土地利用計画図		
縮尺	1/250	作成日	令和5年3月16日
埼玉県富士見市東みずほ台二丁目19番地1 有限会社吉田測量事務所 代表取締役・土地家屋調査士 吉田 有情			図面番号