
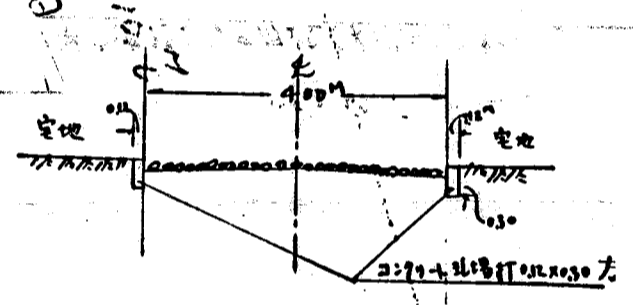


道路位置図 (指定)

指定年月日	昭和45年4月23日	番号	第206号
1. 申請に係わる土地の地名地番			
埼玉県朝霞市大字台字郷戸550~2			
2. 申請に係わる道路の幅員、延長及び面積			
幅員	4.00メートル	延長	40.00メートル
面積	平方メートル		
3. 利用宅地総面積		776.00 平方メートル	

縮尺	付近見取図	
	地籍図	1/200
	構造図	1/
	公図の写し	1/

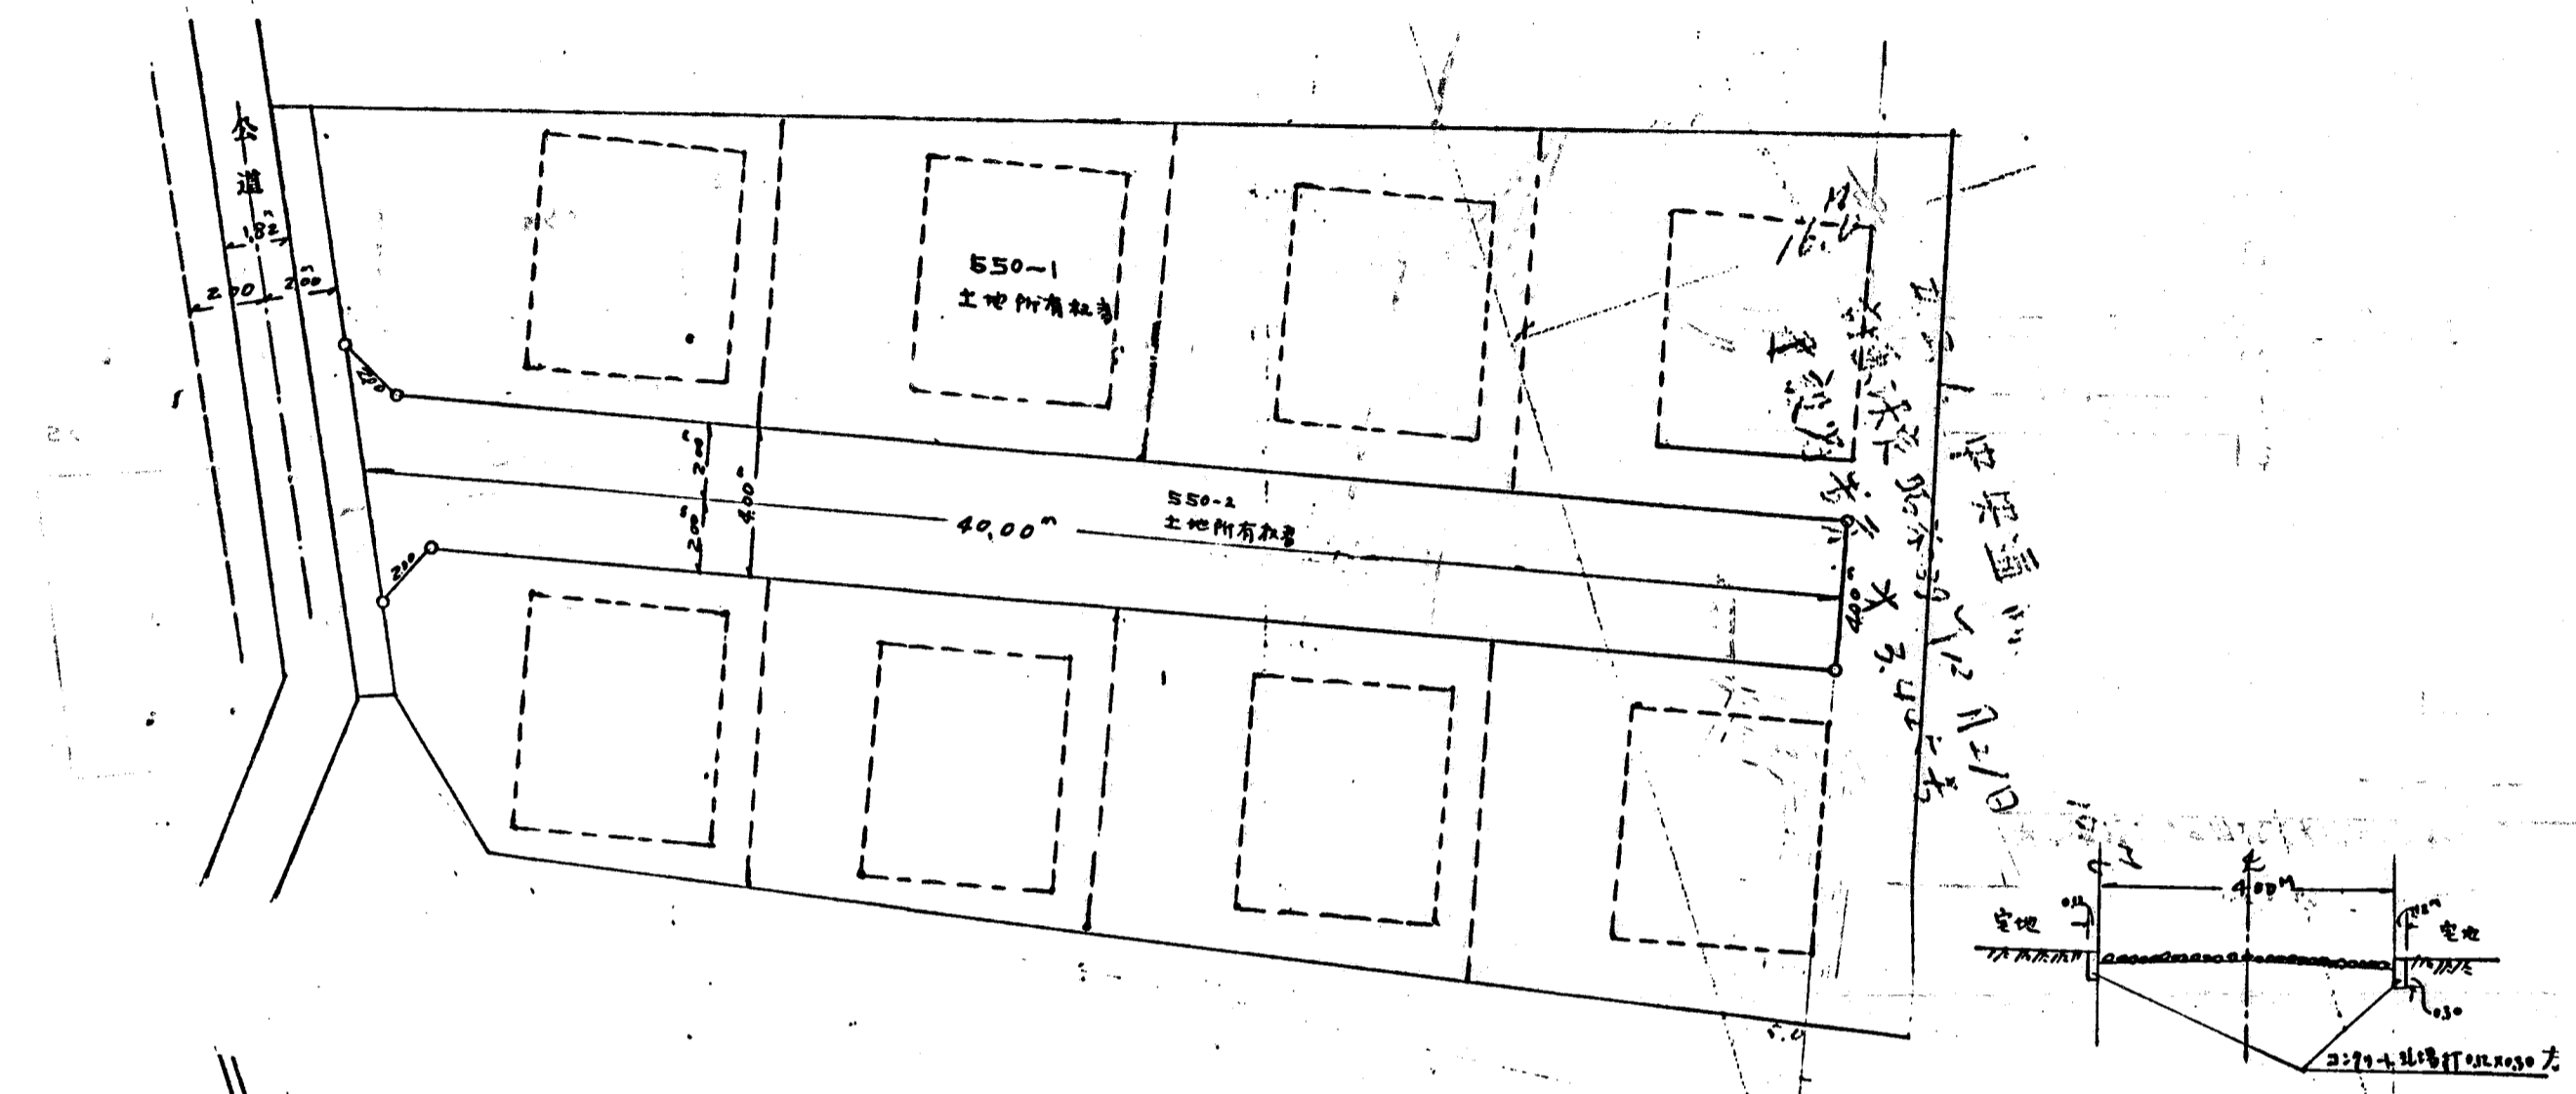

案内図

