


# 道路位置図 (指定)

指定年月日	昭和45年4月30日	番号	第226号
1. 申請に係わる土地の地名地番			
埼玉県朝霞市大字藤折字北浦 737-4, 743-1(一部), 737-3(一部)			
2. 申請に係わる道路の幅員、延長及び面積			
幅員	5.00メートル	延長	51.00メートル
面積	. 平方メートル		
3. 利用宅地総面積		981.00 平方メートル	

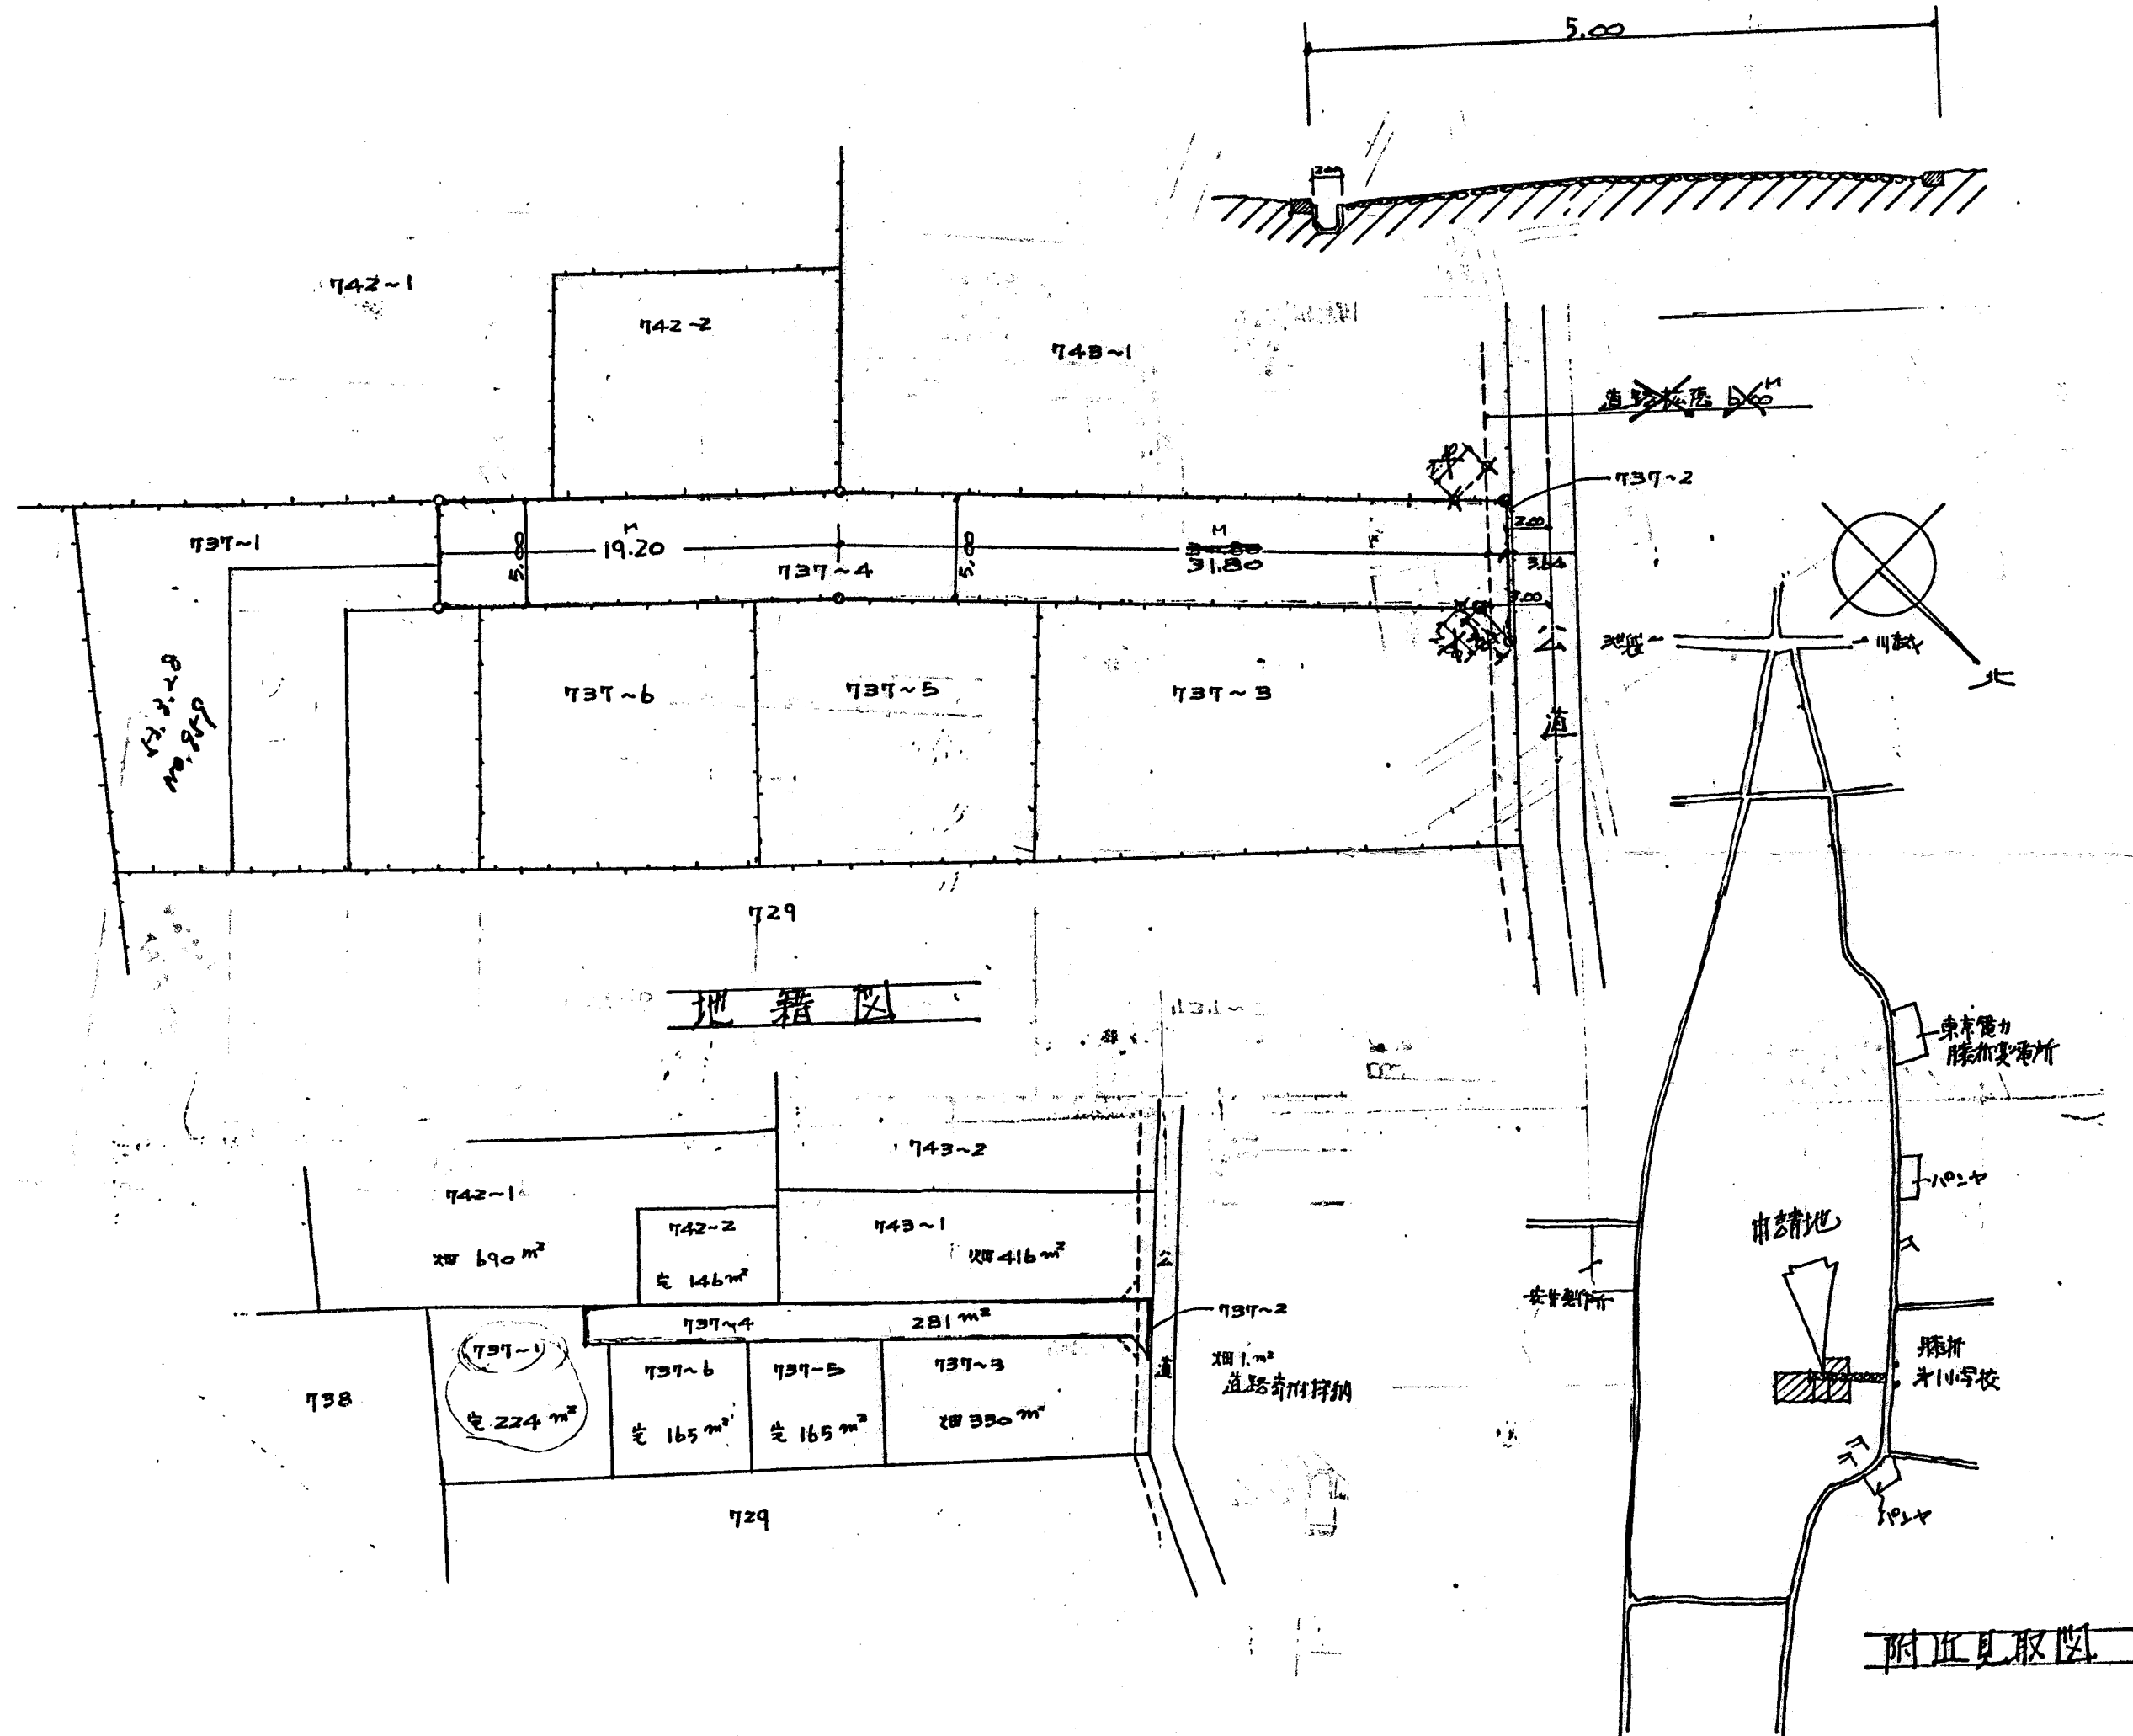

縮 尺	付近見取図	
	地籍図	1/300
	構造図	1/50
	公図の写し	1/600