

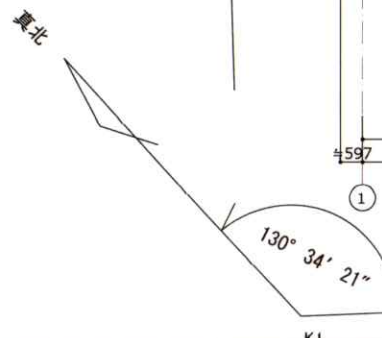


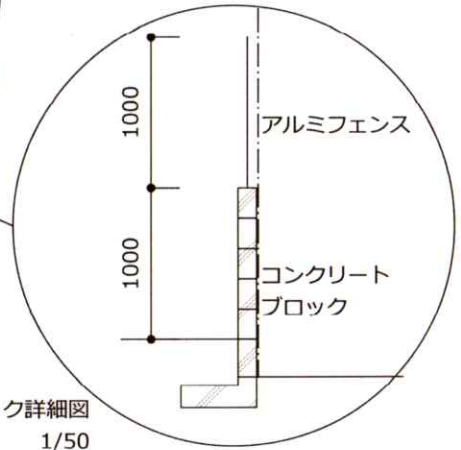

※測量図による

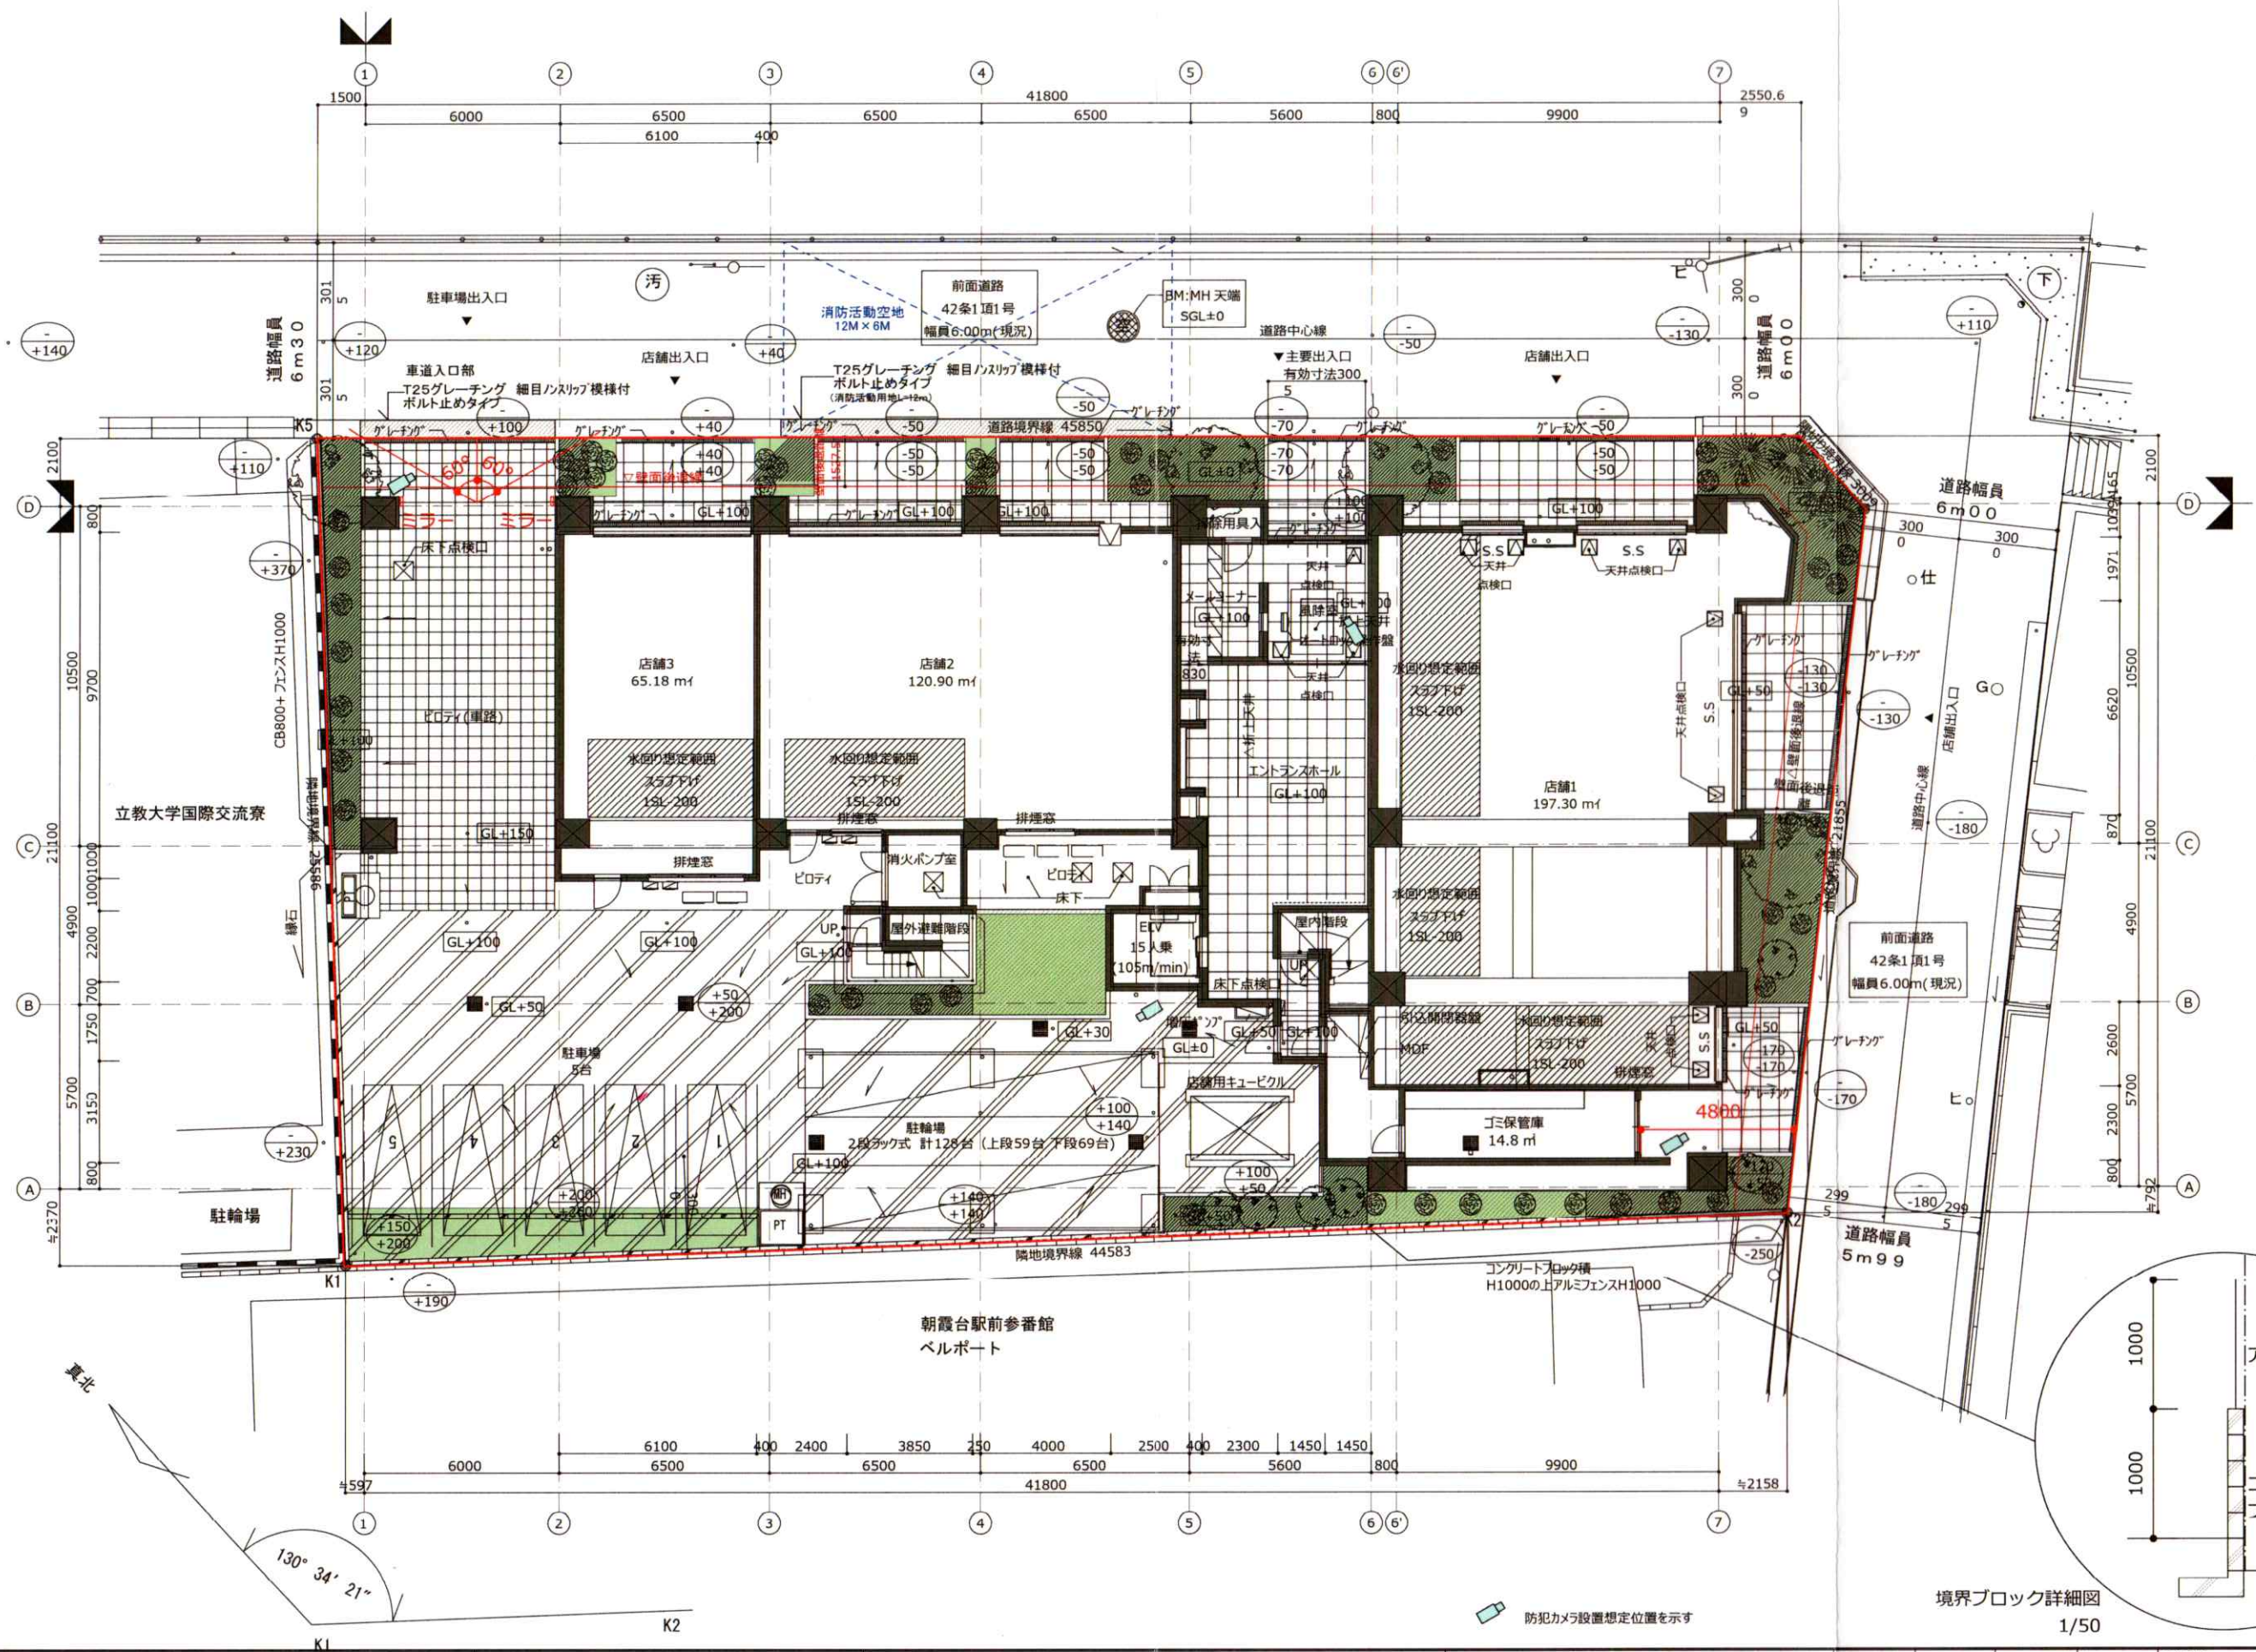

防犯カメラ設置想定位置を示す

 スタートSCAM株式会社 建設技術本部 一級建築士事務所	 COCORO CREATION	PROJECT	(仮称) K様朝霞市西弁財1丁目計画 新築工事			
		PLAN	土地利用計画図			
		SCALE	1/200			
DRAWN BY	DESIGNED BY	CHECKED BY	APPROVED BY	承認図		
2023.05.20					DRANO	