
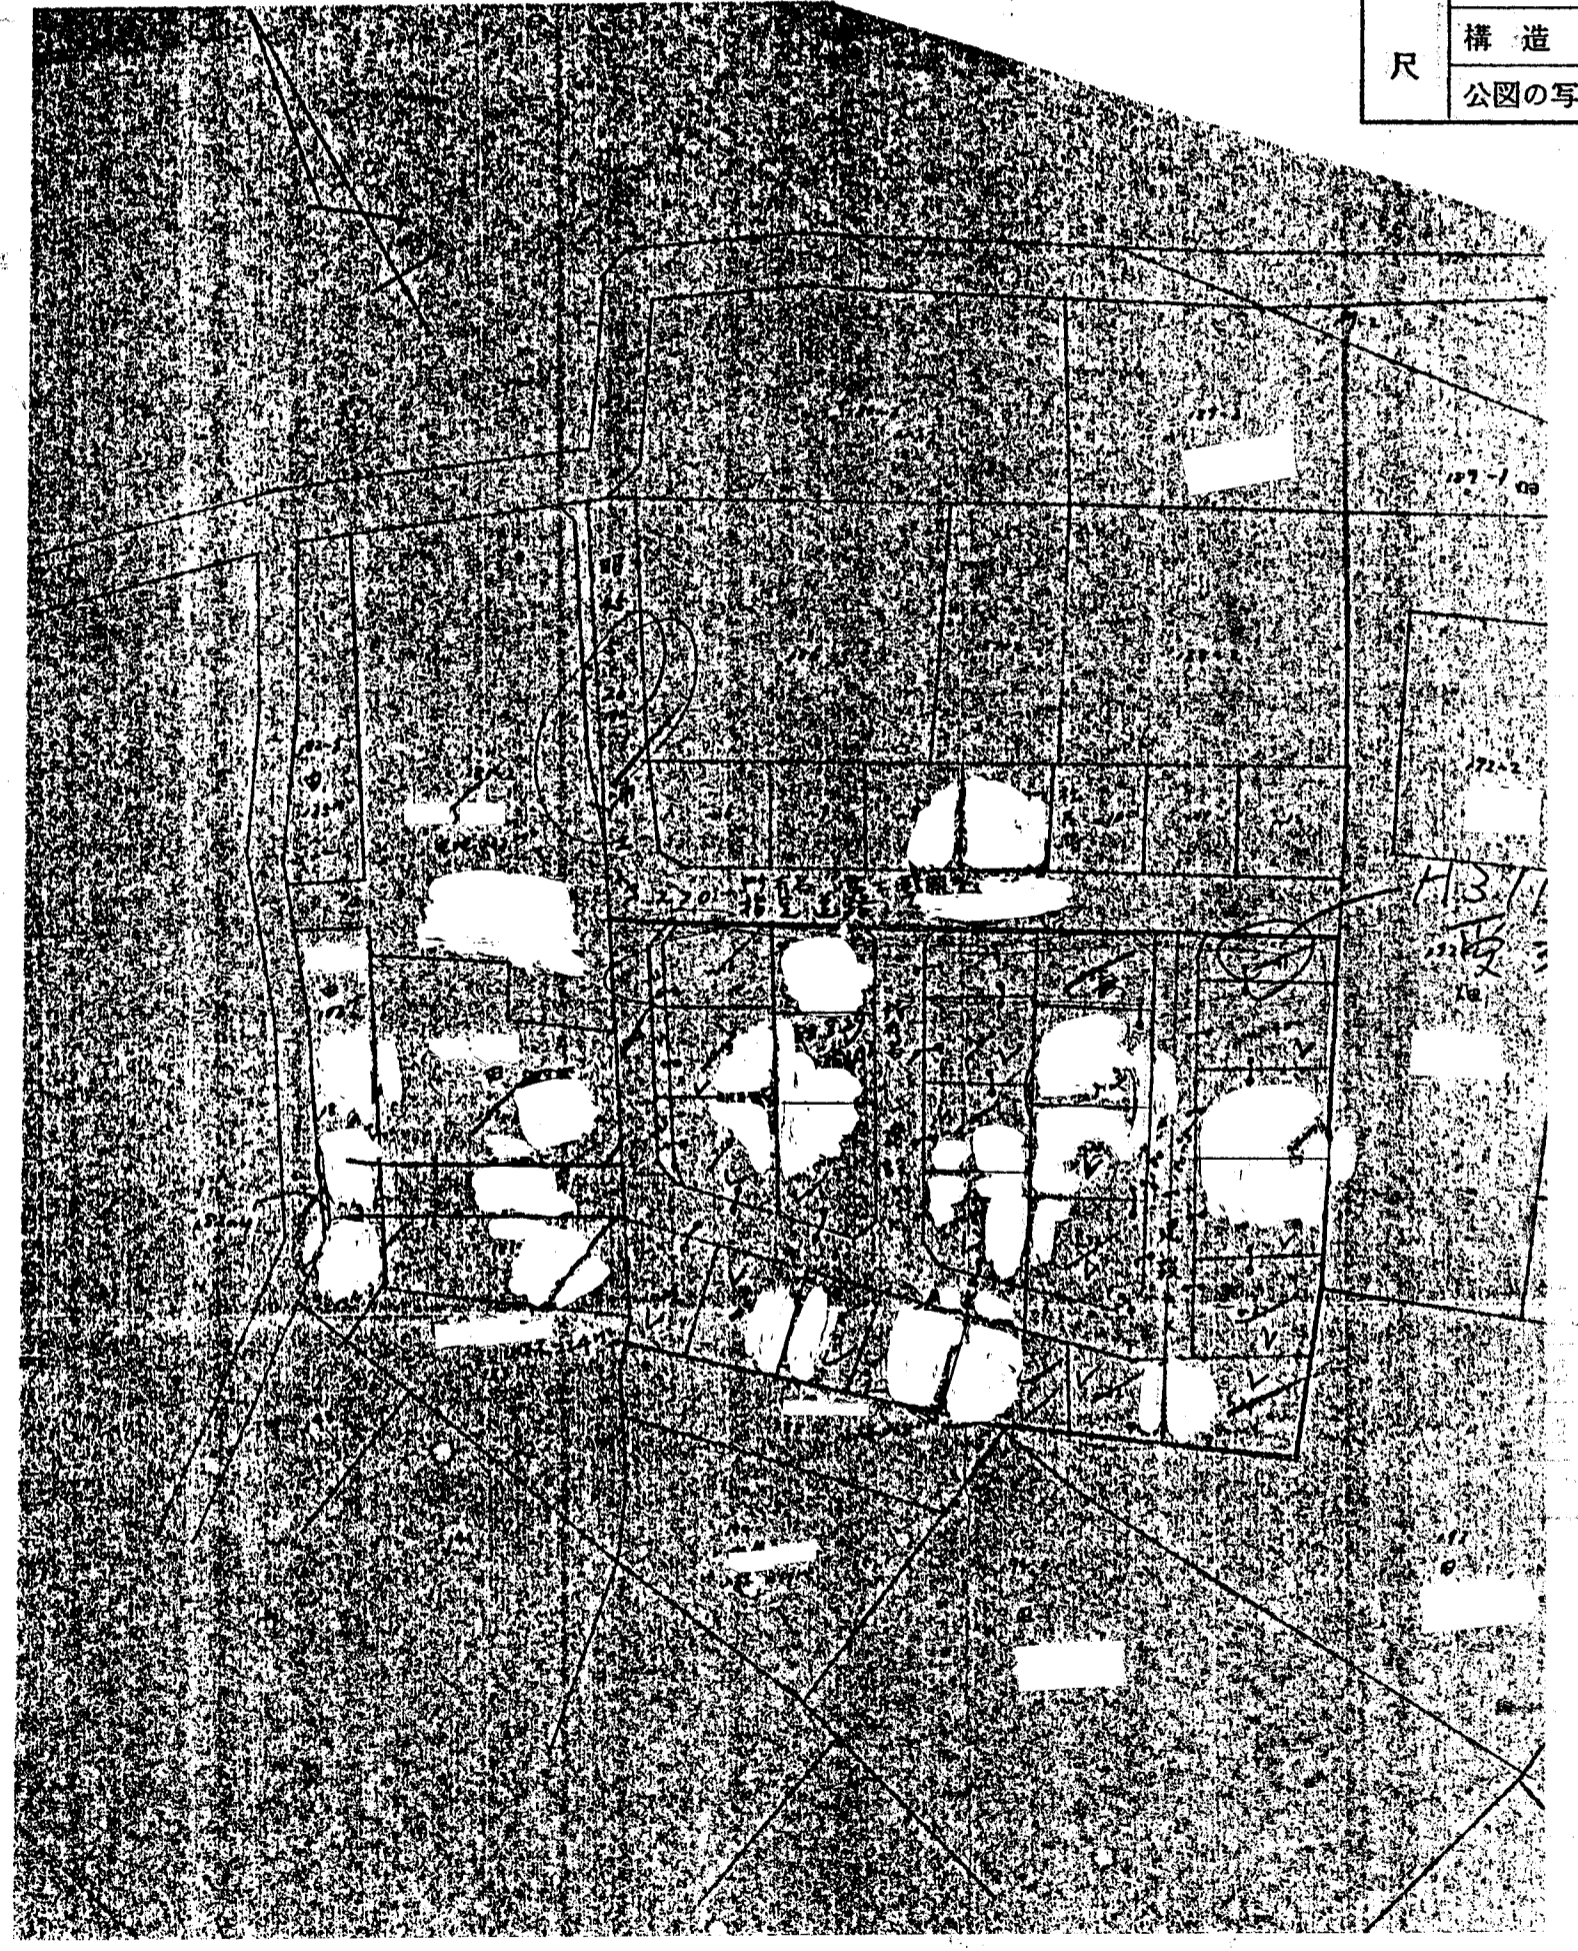


道路位置図 (指定)

指定年月日	昭和45年7月23日	番号	第424号
1. 申請に係わる土地の地名地番			
埼玉県朝霞市大字内間本字中通 180-3, ~4, ~5, 181-5, 182-4			
2. 申請に係わる道路の幅員、延長及び面積			
幅員	4.00メートル	延長	150.55メートル
面積	平方メートル		
3. 利用宅地総面積		1756.37 平方メートル	

縮尺	付連見取図	
	地籍図	1/300
	構造図	1/50
	公園の写し	1/600

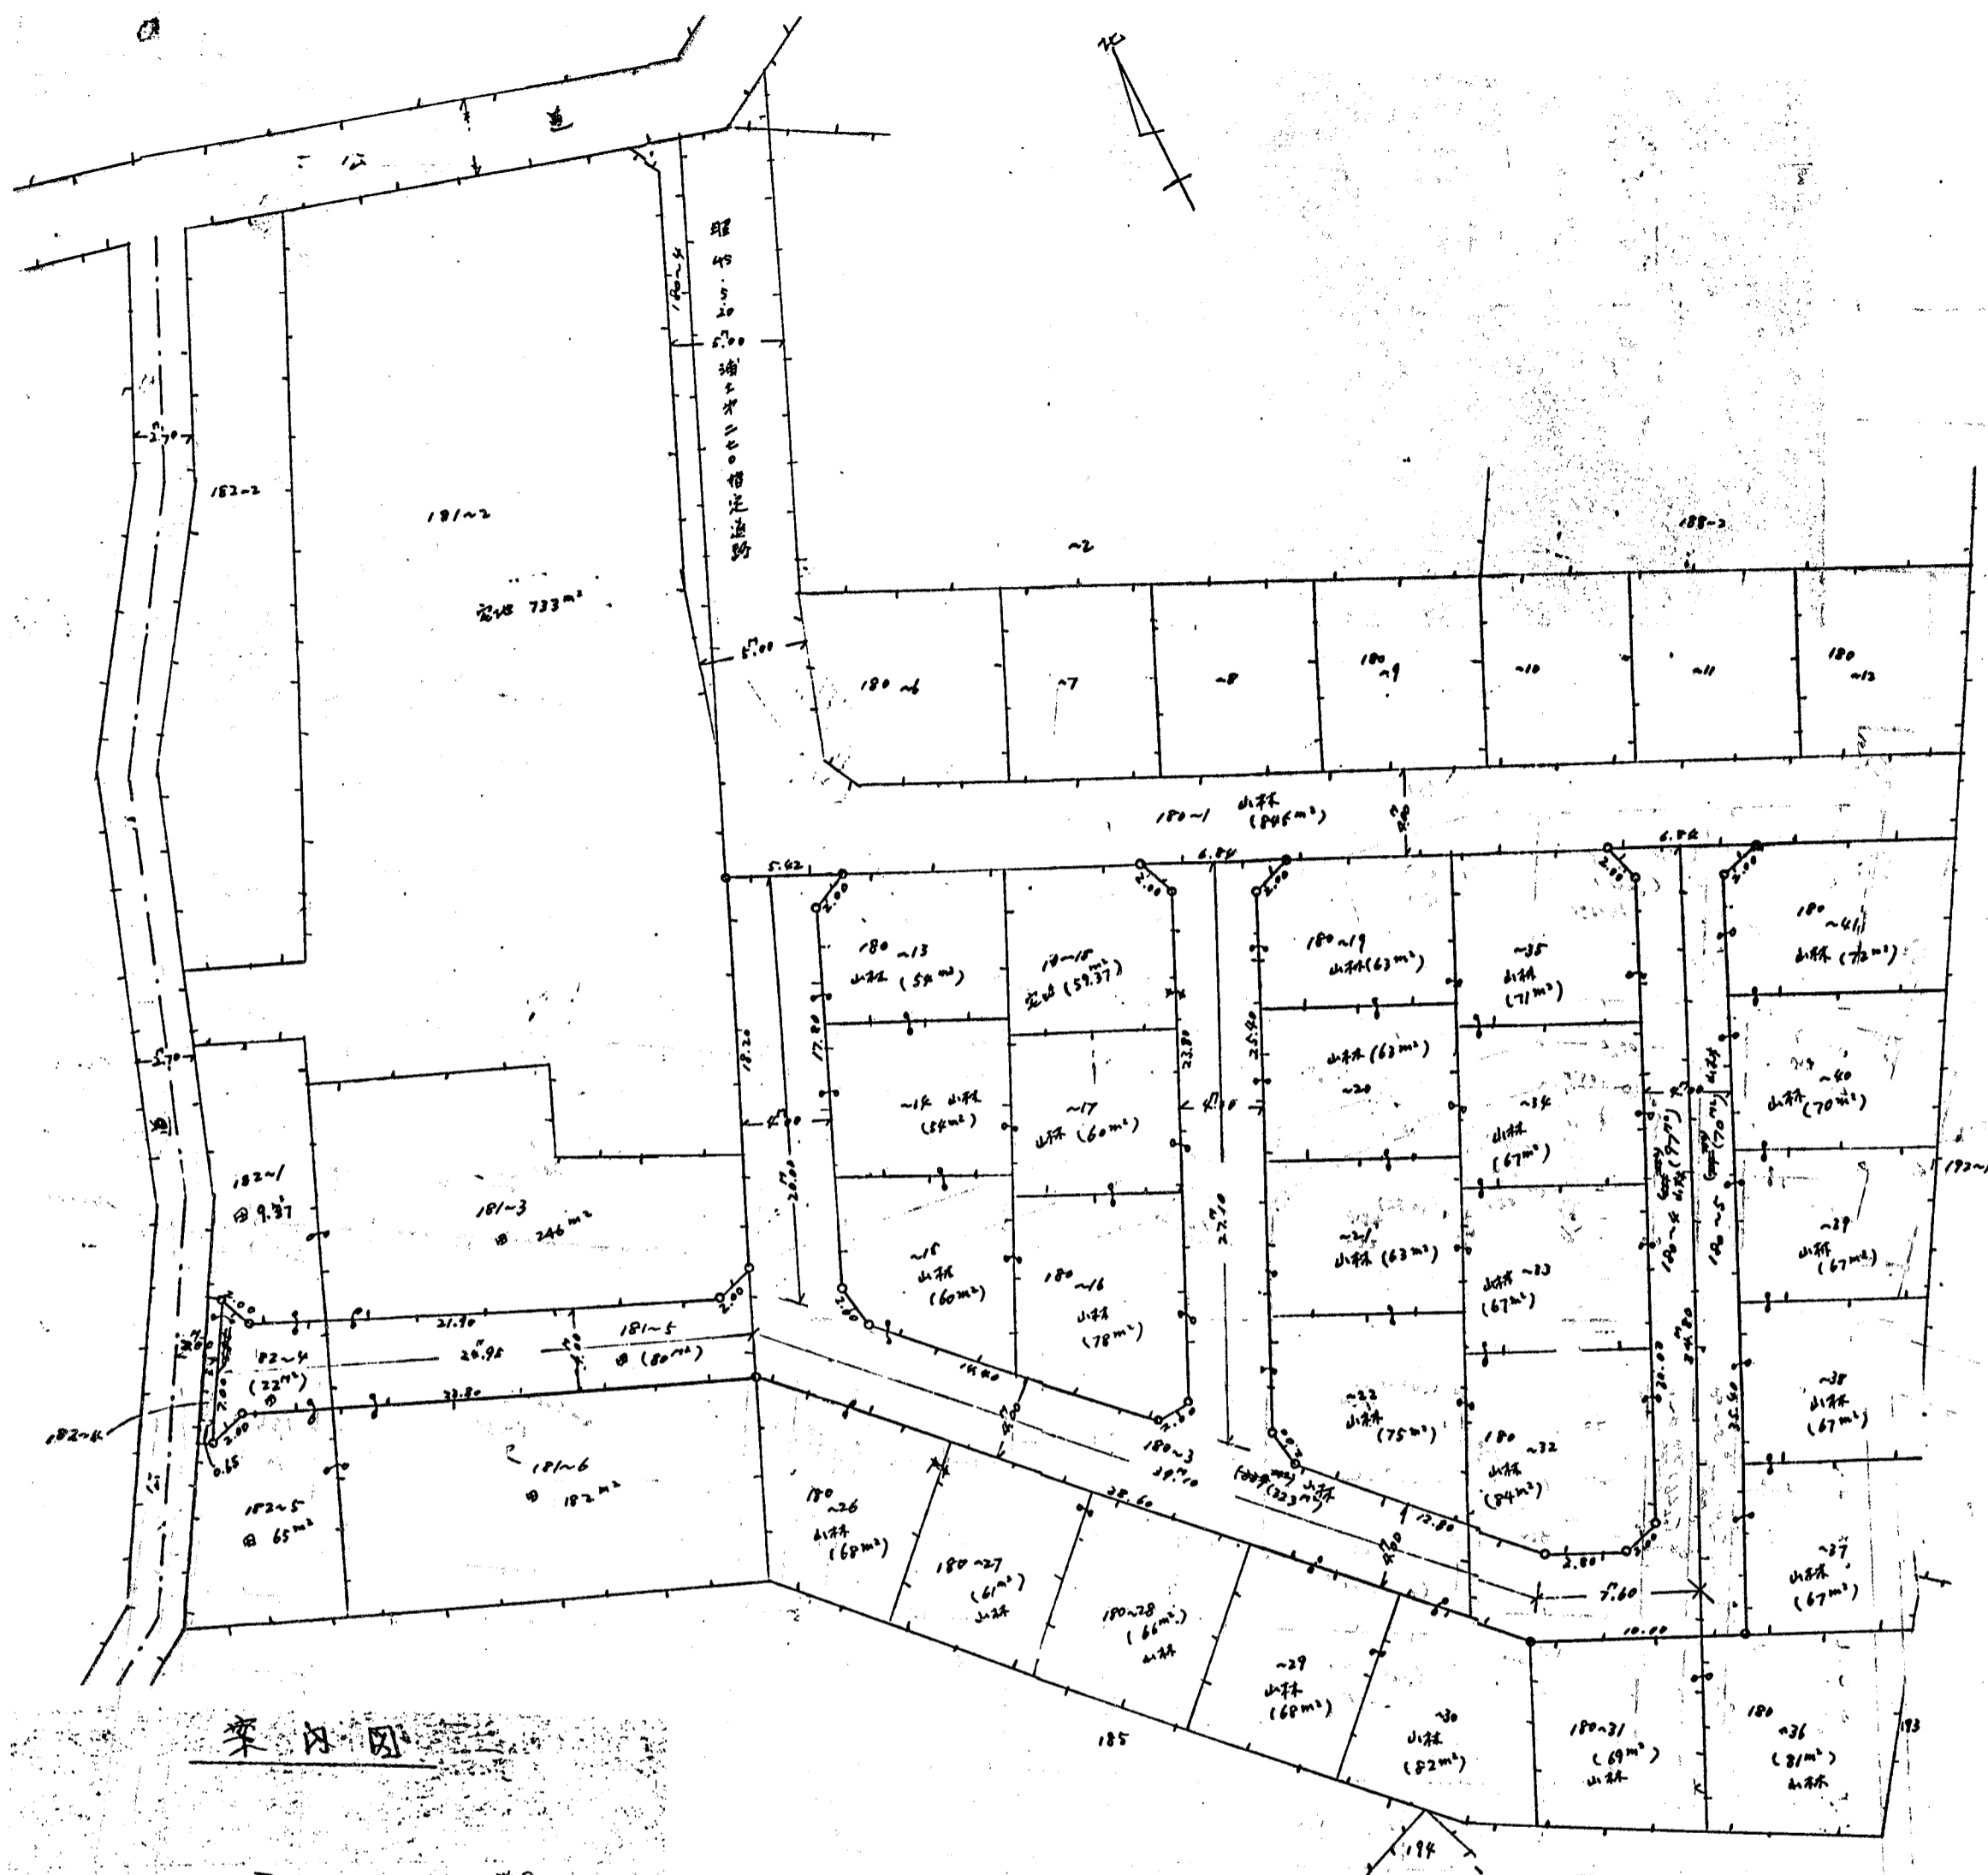

案内図

