


土地利用計画図



朝霞市 仲町一丁目

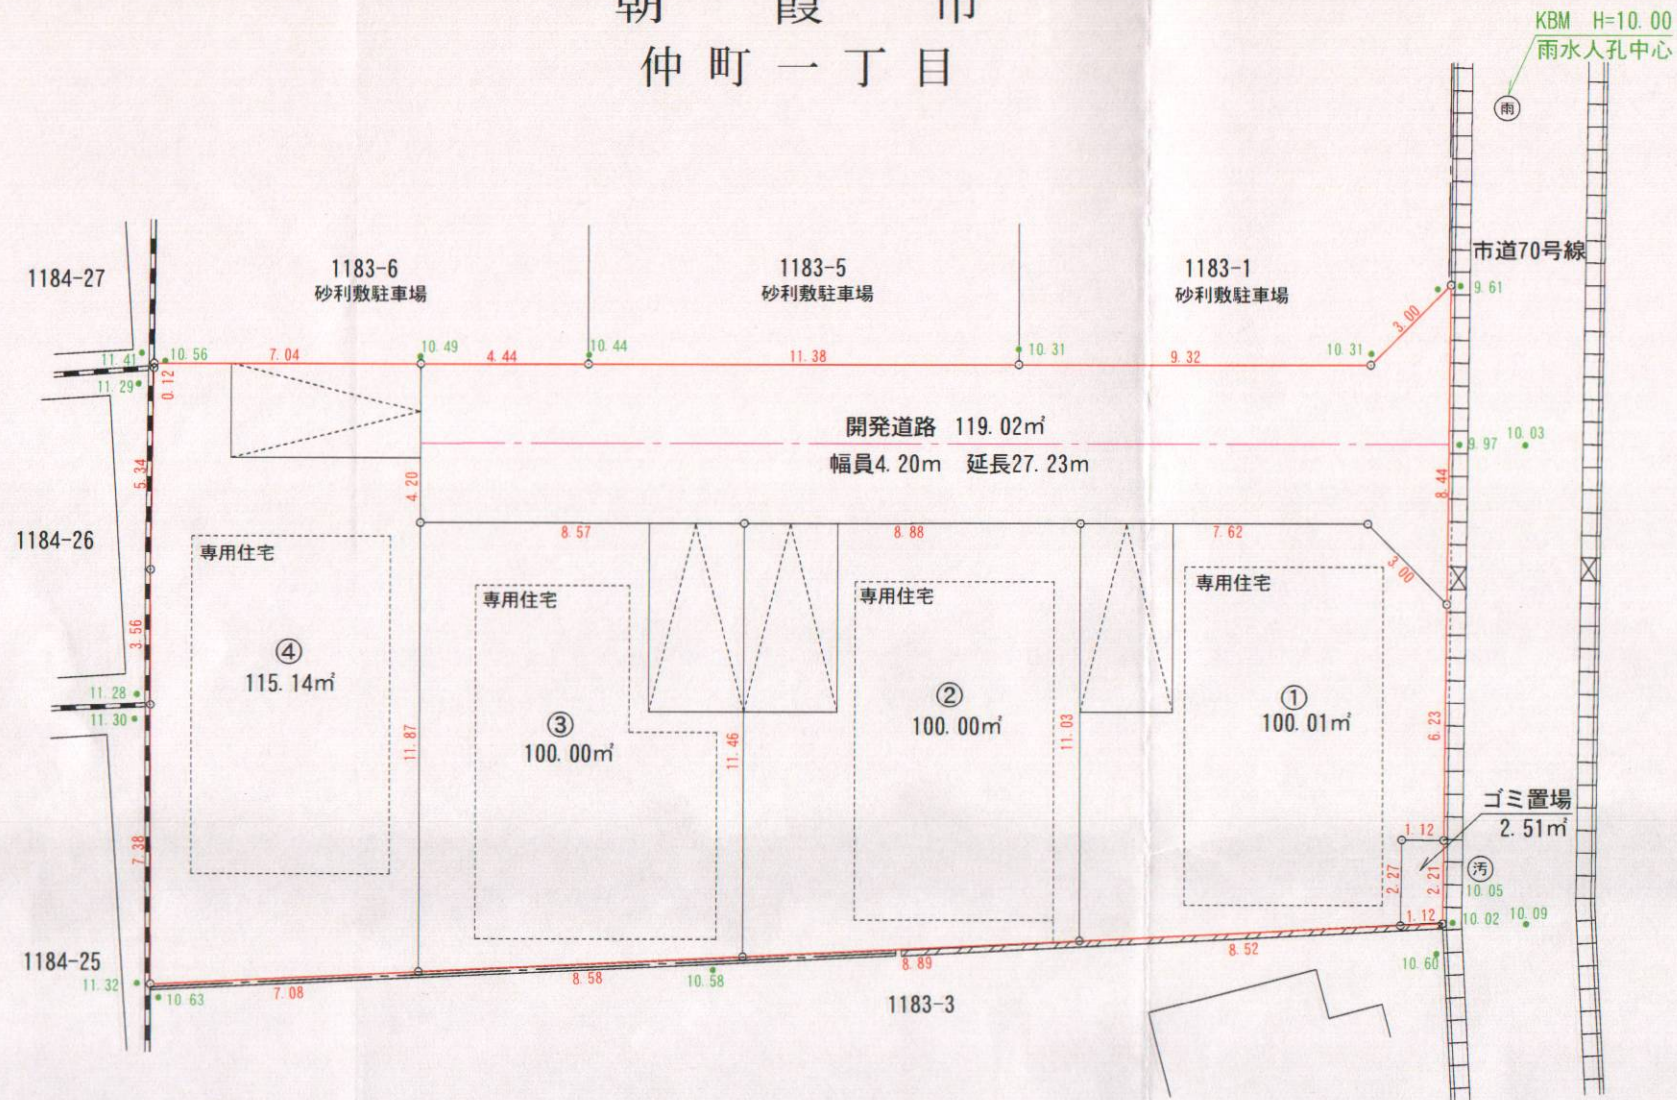

凡 例	
開発区域界	—○—
雨水人孔・雨水管	⊙(雨)
汚水人孔・汚水管	⊙(汚)
L形側溝・集水樹	⊥
仕切井	仕○
フェンス	— — — —
擁壁・ブロック	▨
ブロック塀	▬
既存建物	□
コンクリートタタキ	□
電柱・支線	○—

土地利用計画面積一覧表

利用区分	面積	比率
宅地	415.15m ²	77.35%
道路	119.02m ²	22.18%
ゴミ置場	2.51m ²	0.47%
合計	536.68m ²	100%

造成計画はありません。

現場名	朝霞市仲町一丁目1183-4他		
図面名	土地利用計画図		
縮尺	1/200	作成日	令和5年7月21日
埼玉県富士見市東みずほ台二丁目19番地1 有限会社吉田測量事務所 代表取締役・土地家屋調査士 吉田 有情			図面番号