
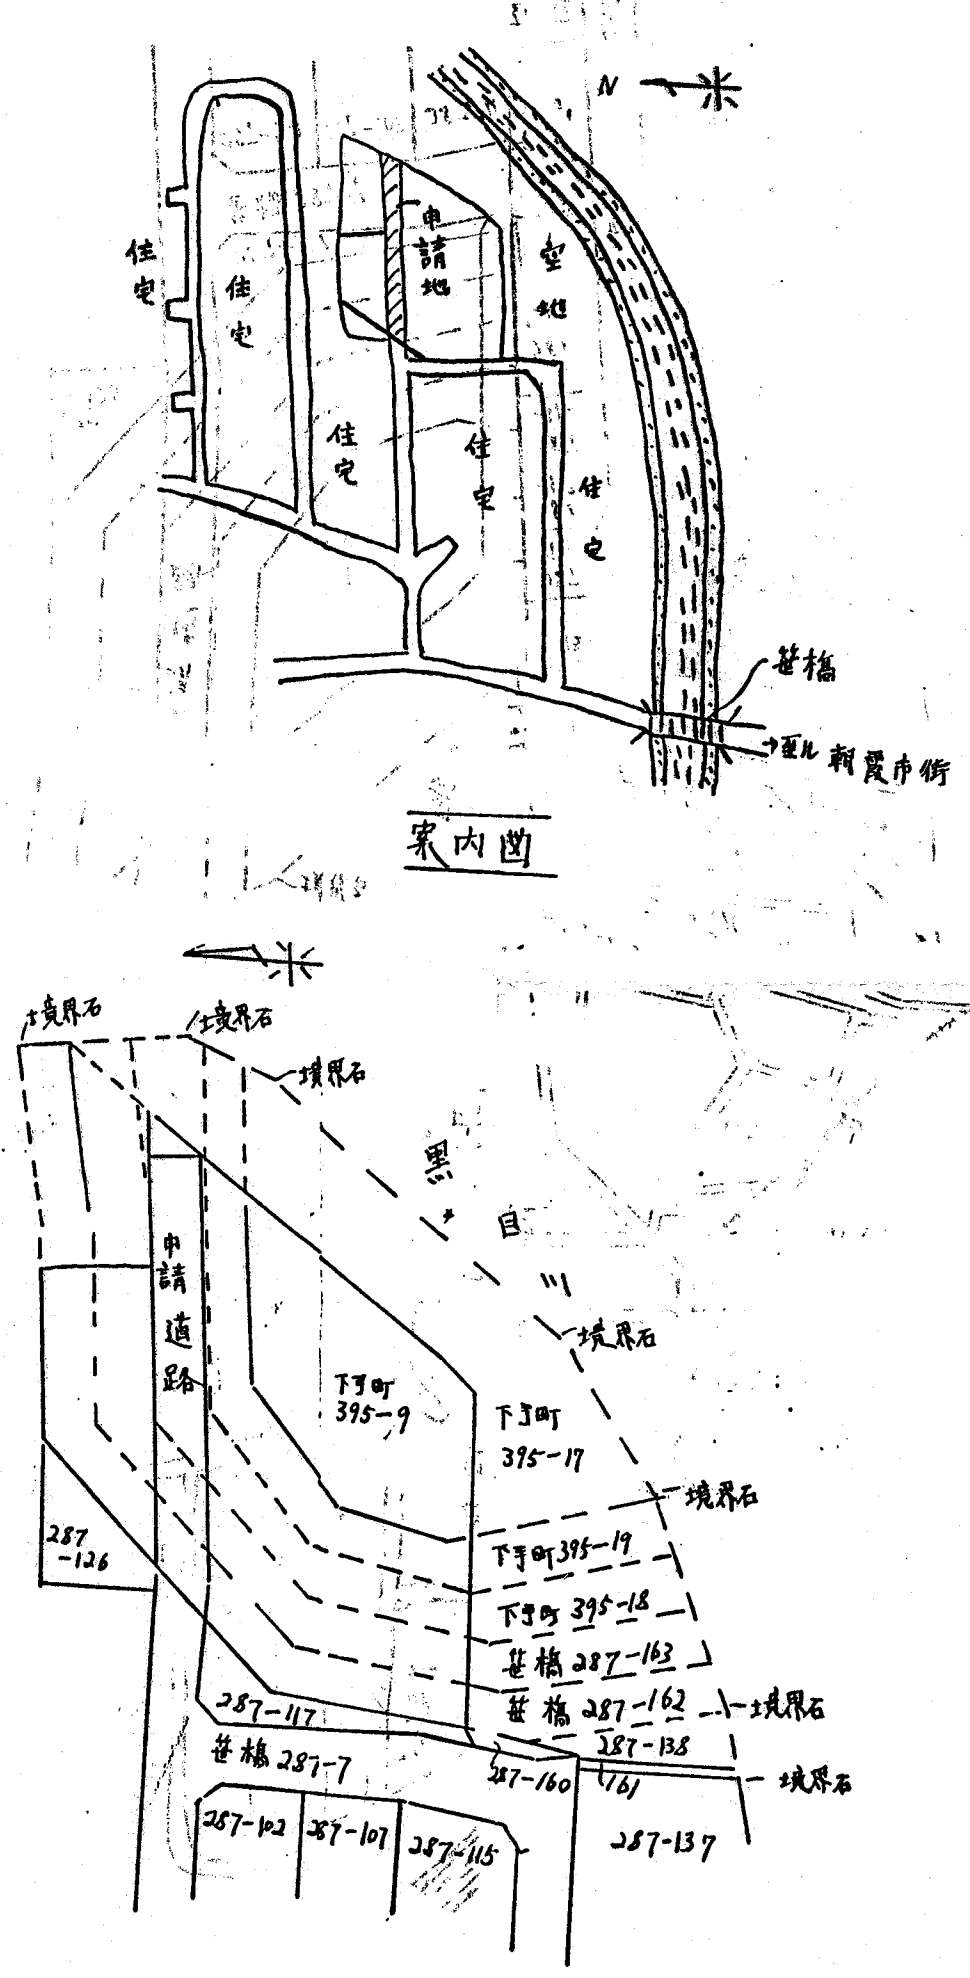


道路位置図 (指定)

指定年月日	昭和45年8月11日	番号	第489号
1. 申請に係わる土地の地籍地番			
埼玉県朝霞市大字田島宮下橋 287-162, ~163 根岸宮下町 395-18			
2. 申請に係わる道路の幅員、延長及び面積			
幅員	4.00m	延長	34.75m
面積	平方m		
3. 利用宅地総面積			
843.37 平方m			

縮尺	付近見取図	
	地籍図	1/400
	構造図	1/10, 1/50
	公園の写し	1/600

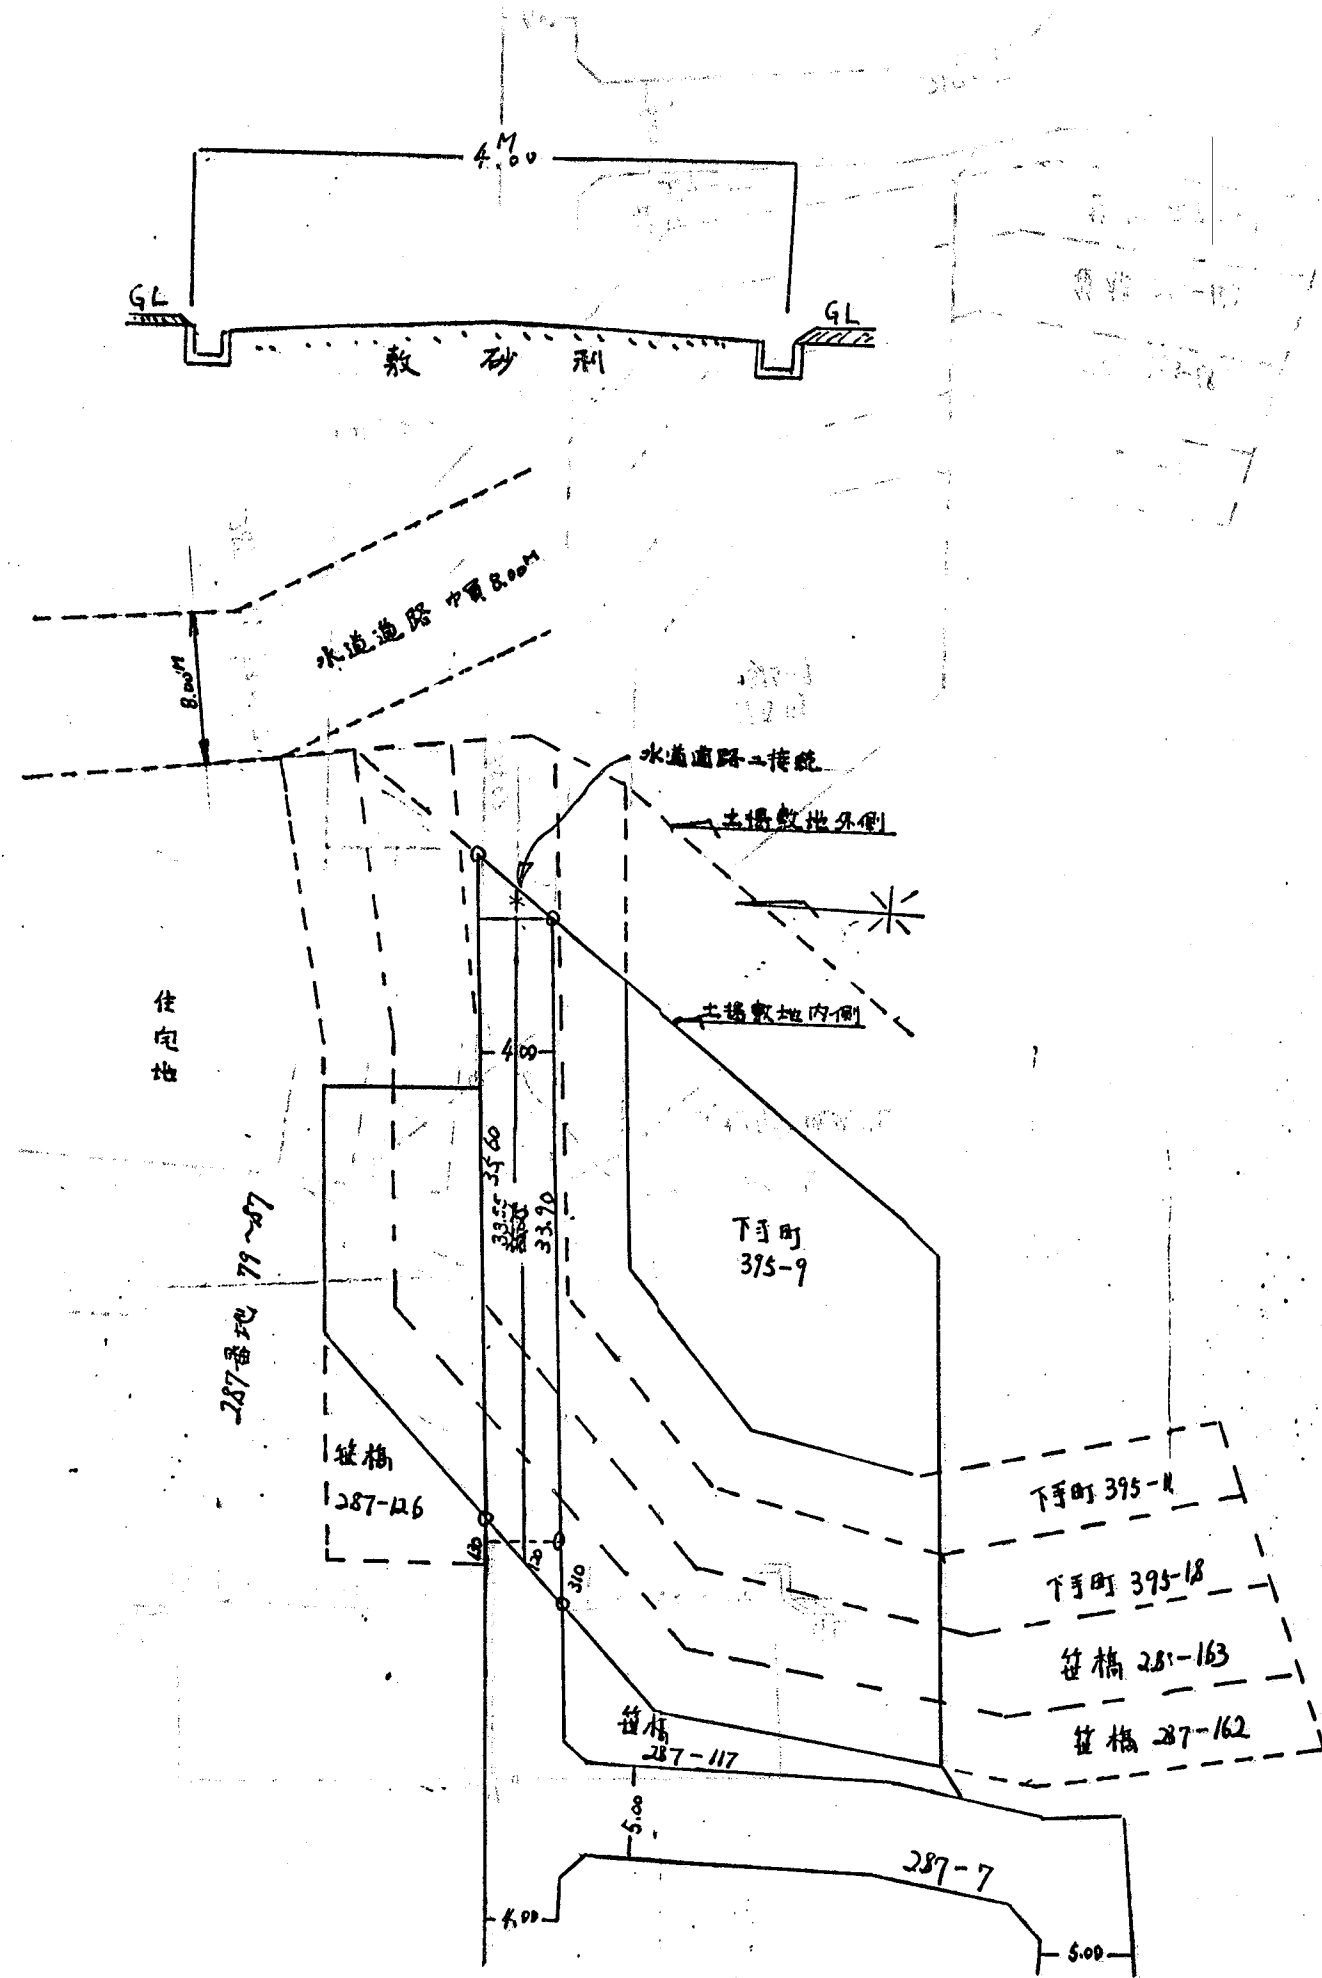

朝霞市役所
建設課
朝霞市大字田島宮下橋
根岸宮下町