

道路位置図 (指定)

指定年月日 昭和45年 8月14日 番号 第500号

1. 申請に係わる土地の地名地番

埼玉県朝霞市大字岡字越戸1582番地1



2. 申請に係わる道路の幅員、延長及び面積

福員：父・00メートル 延長：上・20メートル 面積：平方メートル

3. 利用宅地總面積 659.00 平方公尺

59 . 00 平方米

縮 尺	付近見取図	
	地籍図	1/300
	構造図	1/20, 1/50
	公図の写し	1/600

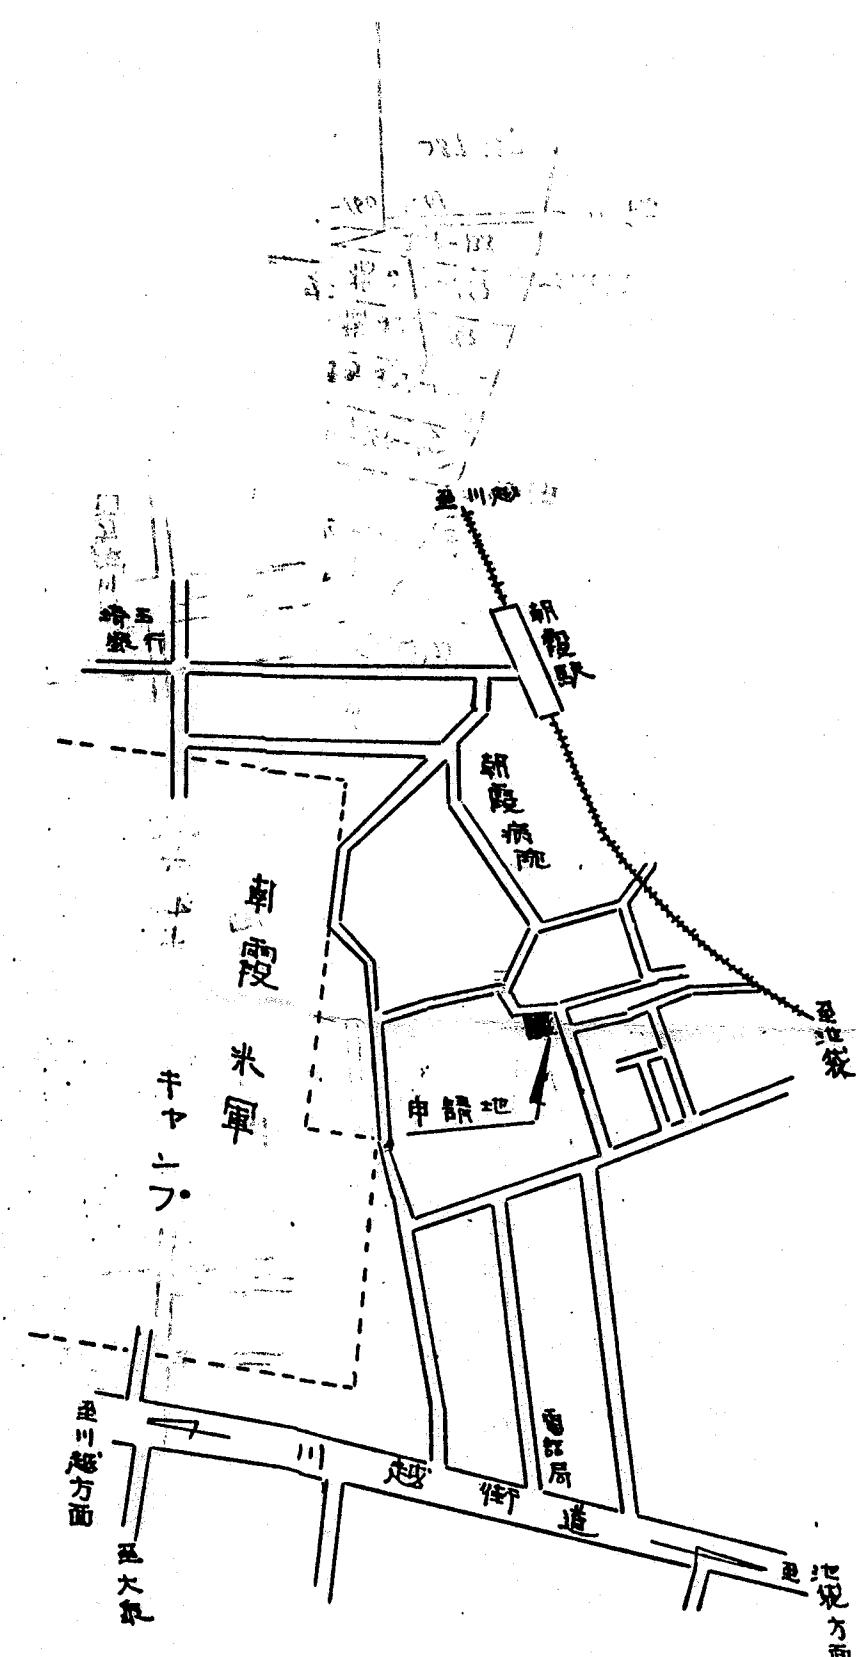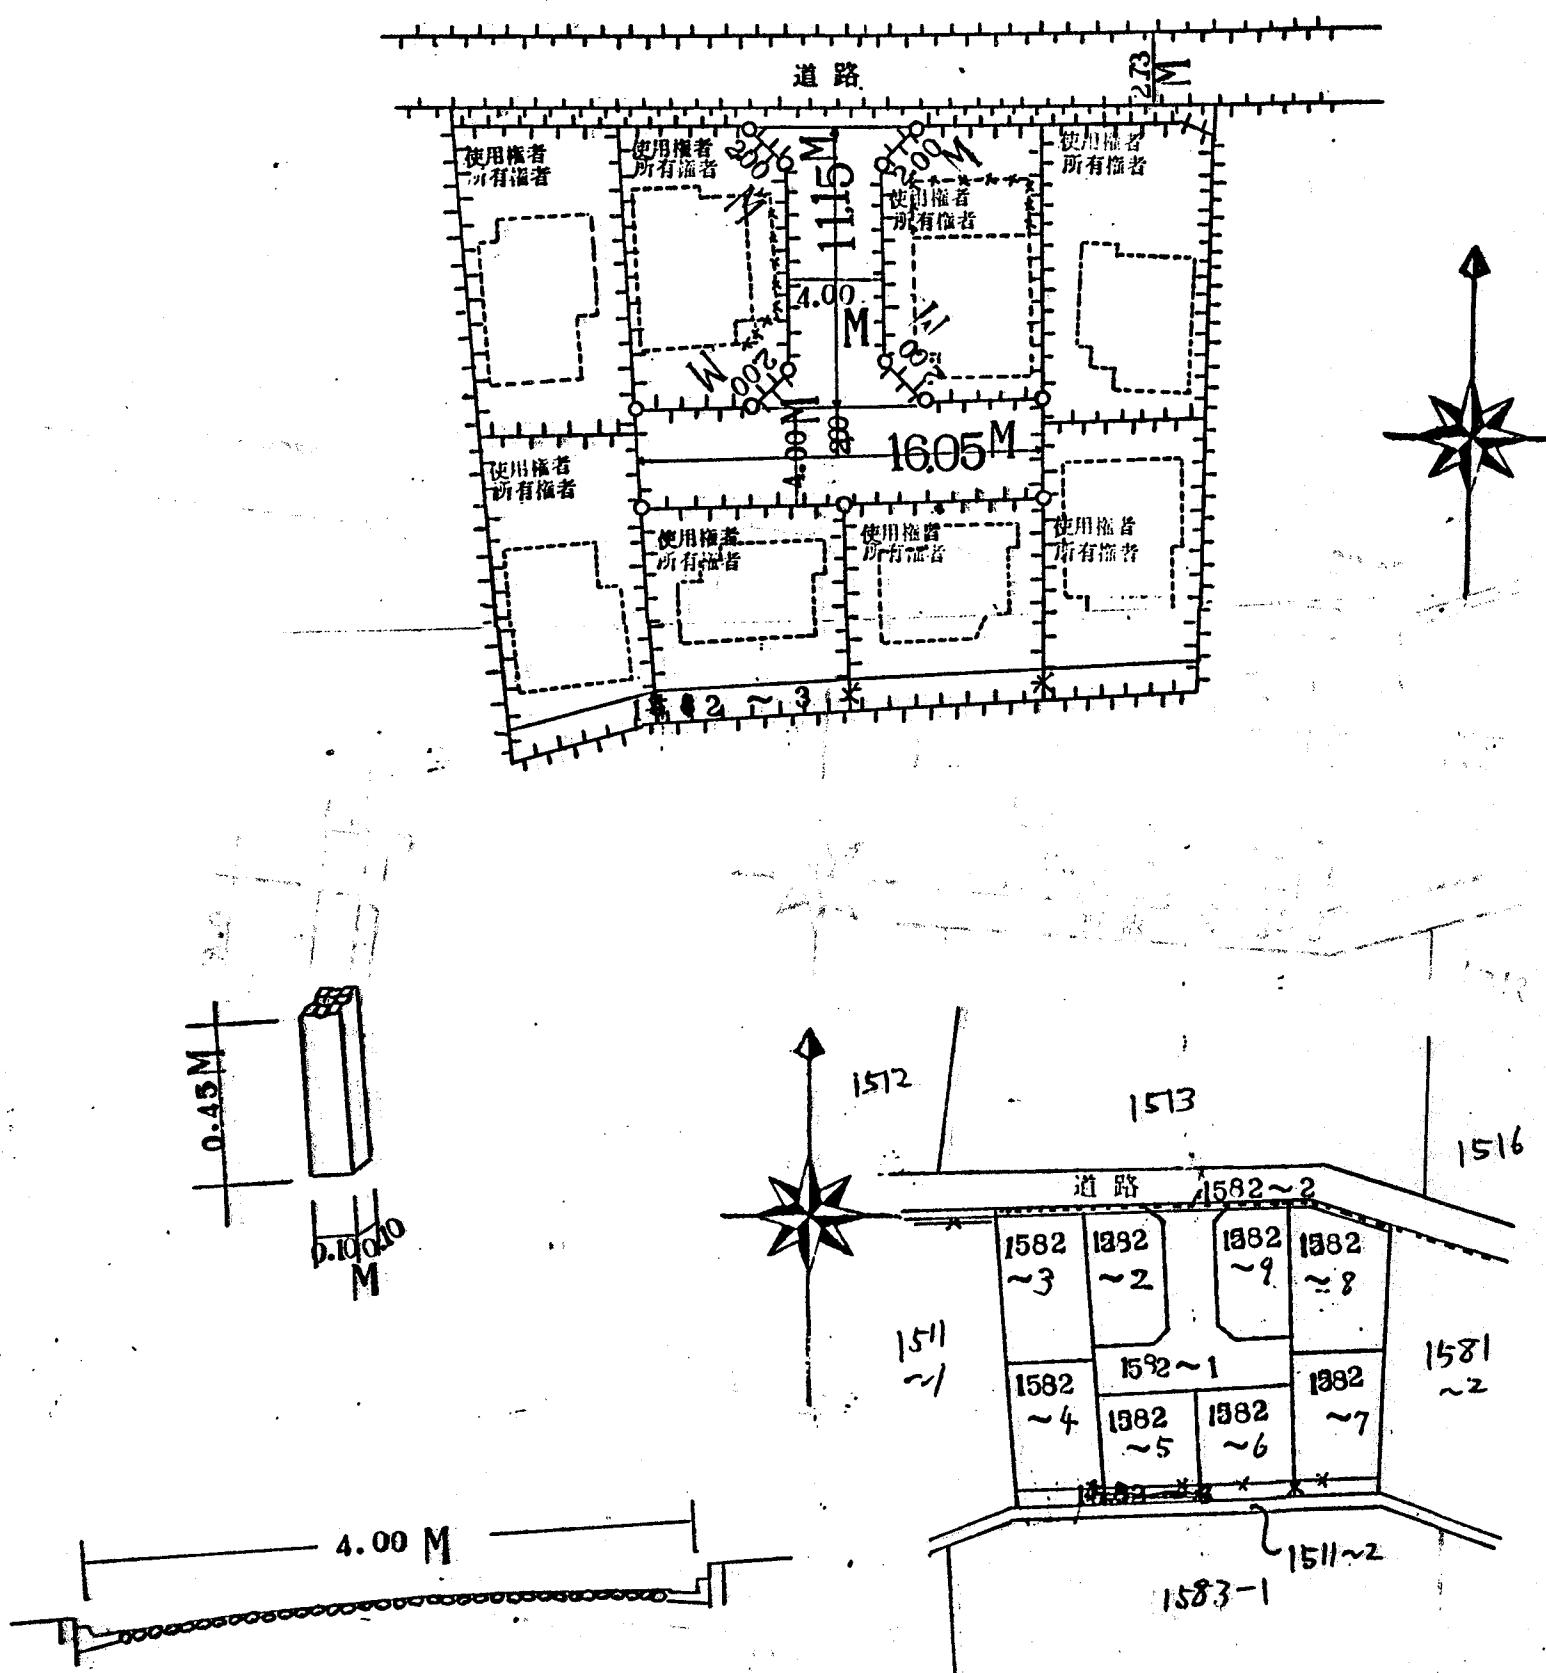

案 内 四

索引番号