

道路位置図 (指定)

指定年月日 昭和45年 8月 24日 番号 第 526 号

1. 申請に係わる土地の地名地番


埼玉県朝霞市大字上内間木字中通 113~11

2. 申請に係わる道路の幅員、延長及び面積

幅員: 4.00メートル 延長: 15.80メートル 面積: 平方メートル

3. 利用宅地総面積 平方メートル

縮 尺	付近見取図	
	地籍図	1/300
	構造図	1/10, 1/50
	公図の写し	1/600

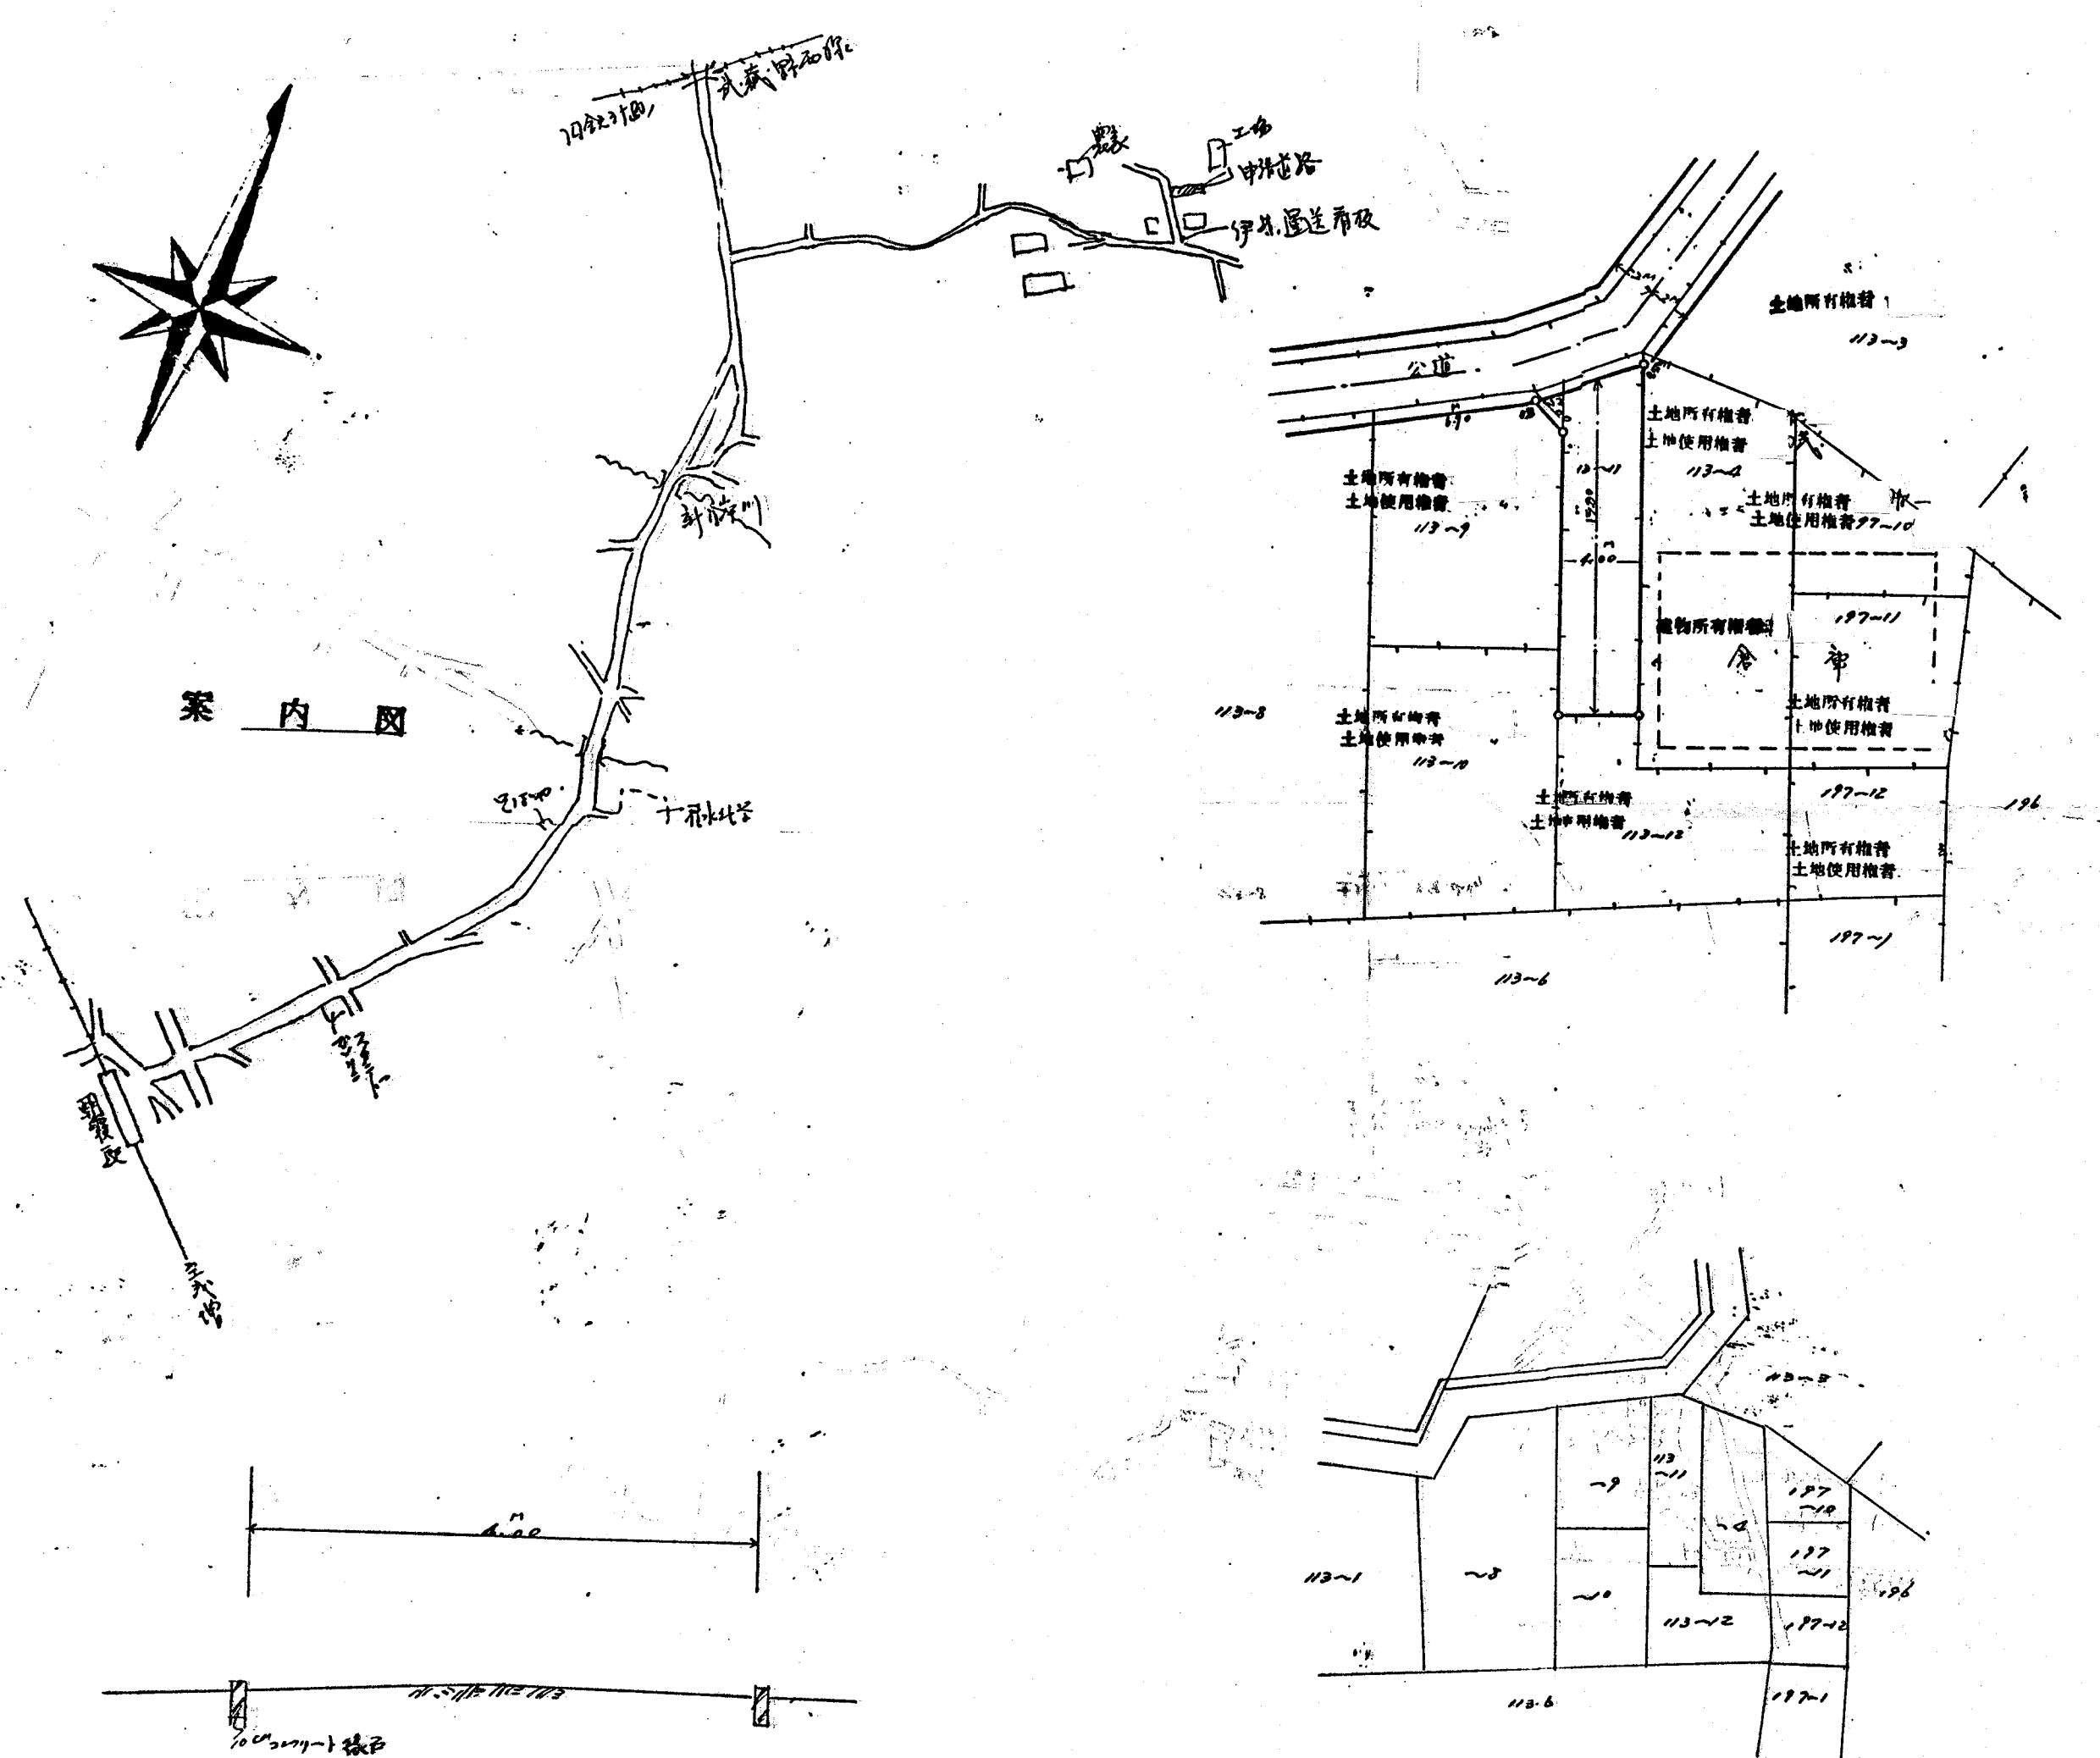

案内図