

道路位置図 (指定)

指定年月日 昭和45年10月1日 番号 第653号

1. 申請に係わる土地の地名地番


埼玉県朝霞市大字溝沼字上ノ原1713~11

2. 申請に係わる道路の幅員、延長及び面積

幅員 4.00メートル 延長 32.47メートル 面積 平方メートル

3. 利用宅地総面積 960.00 平方メートル

縮 尺	付近見取図	
	地籍図	1/300
	構造図	1/60, 1/10
	公図の写し	1/600

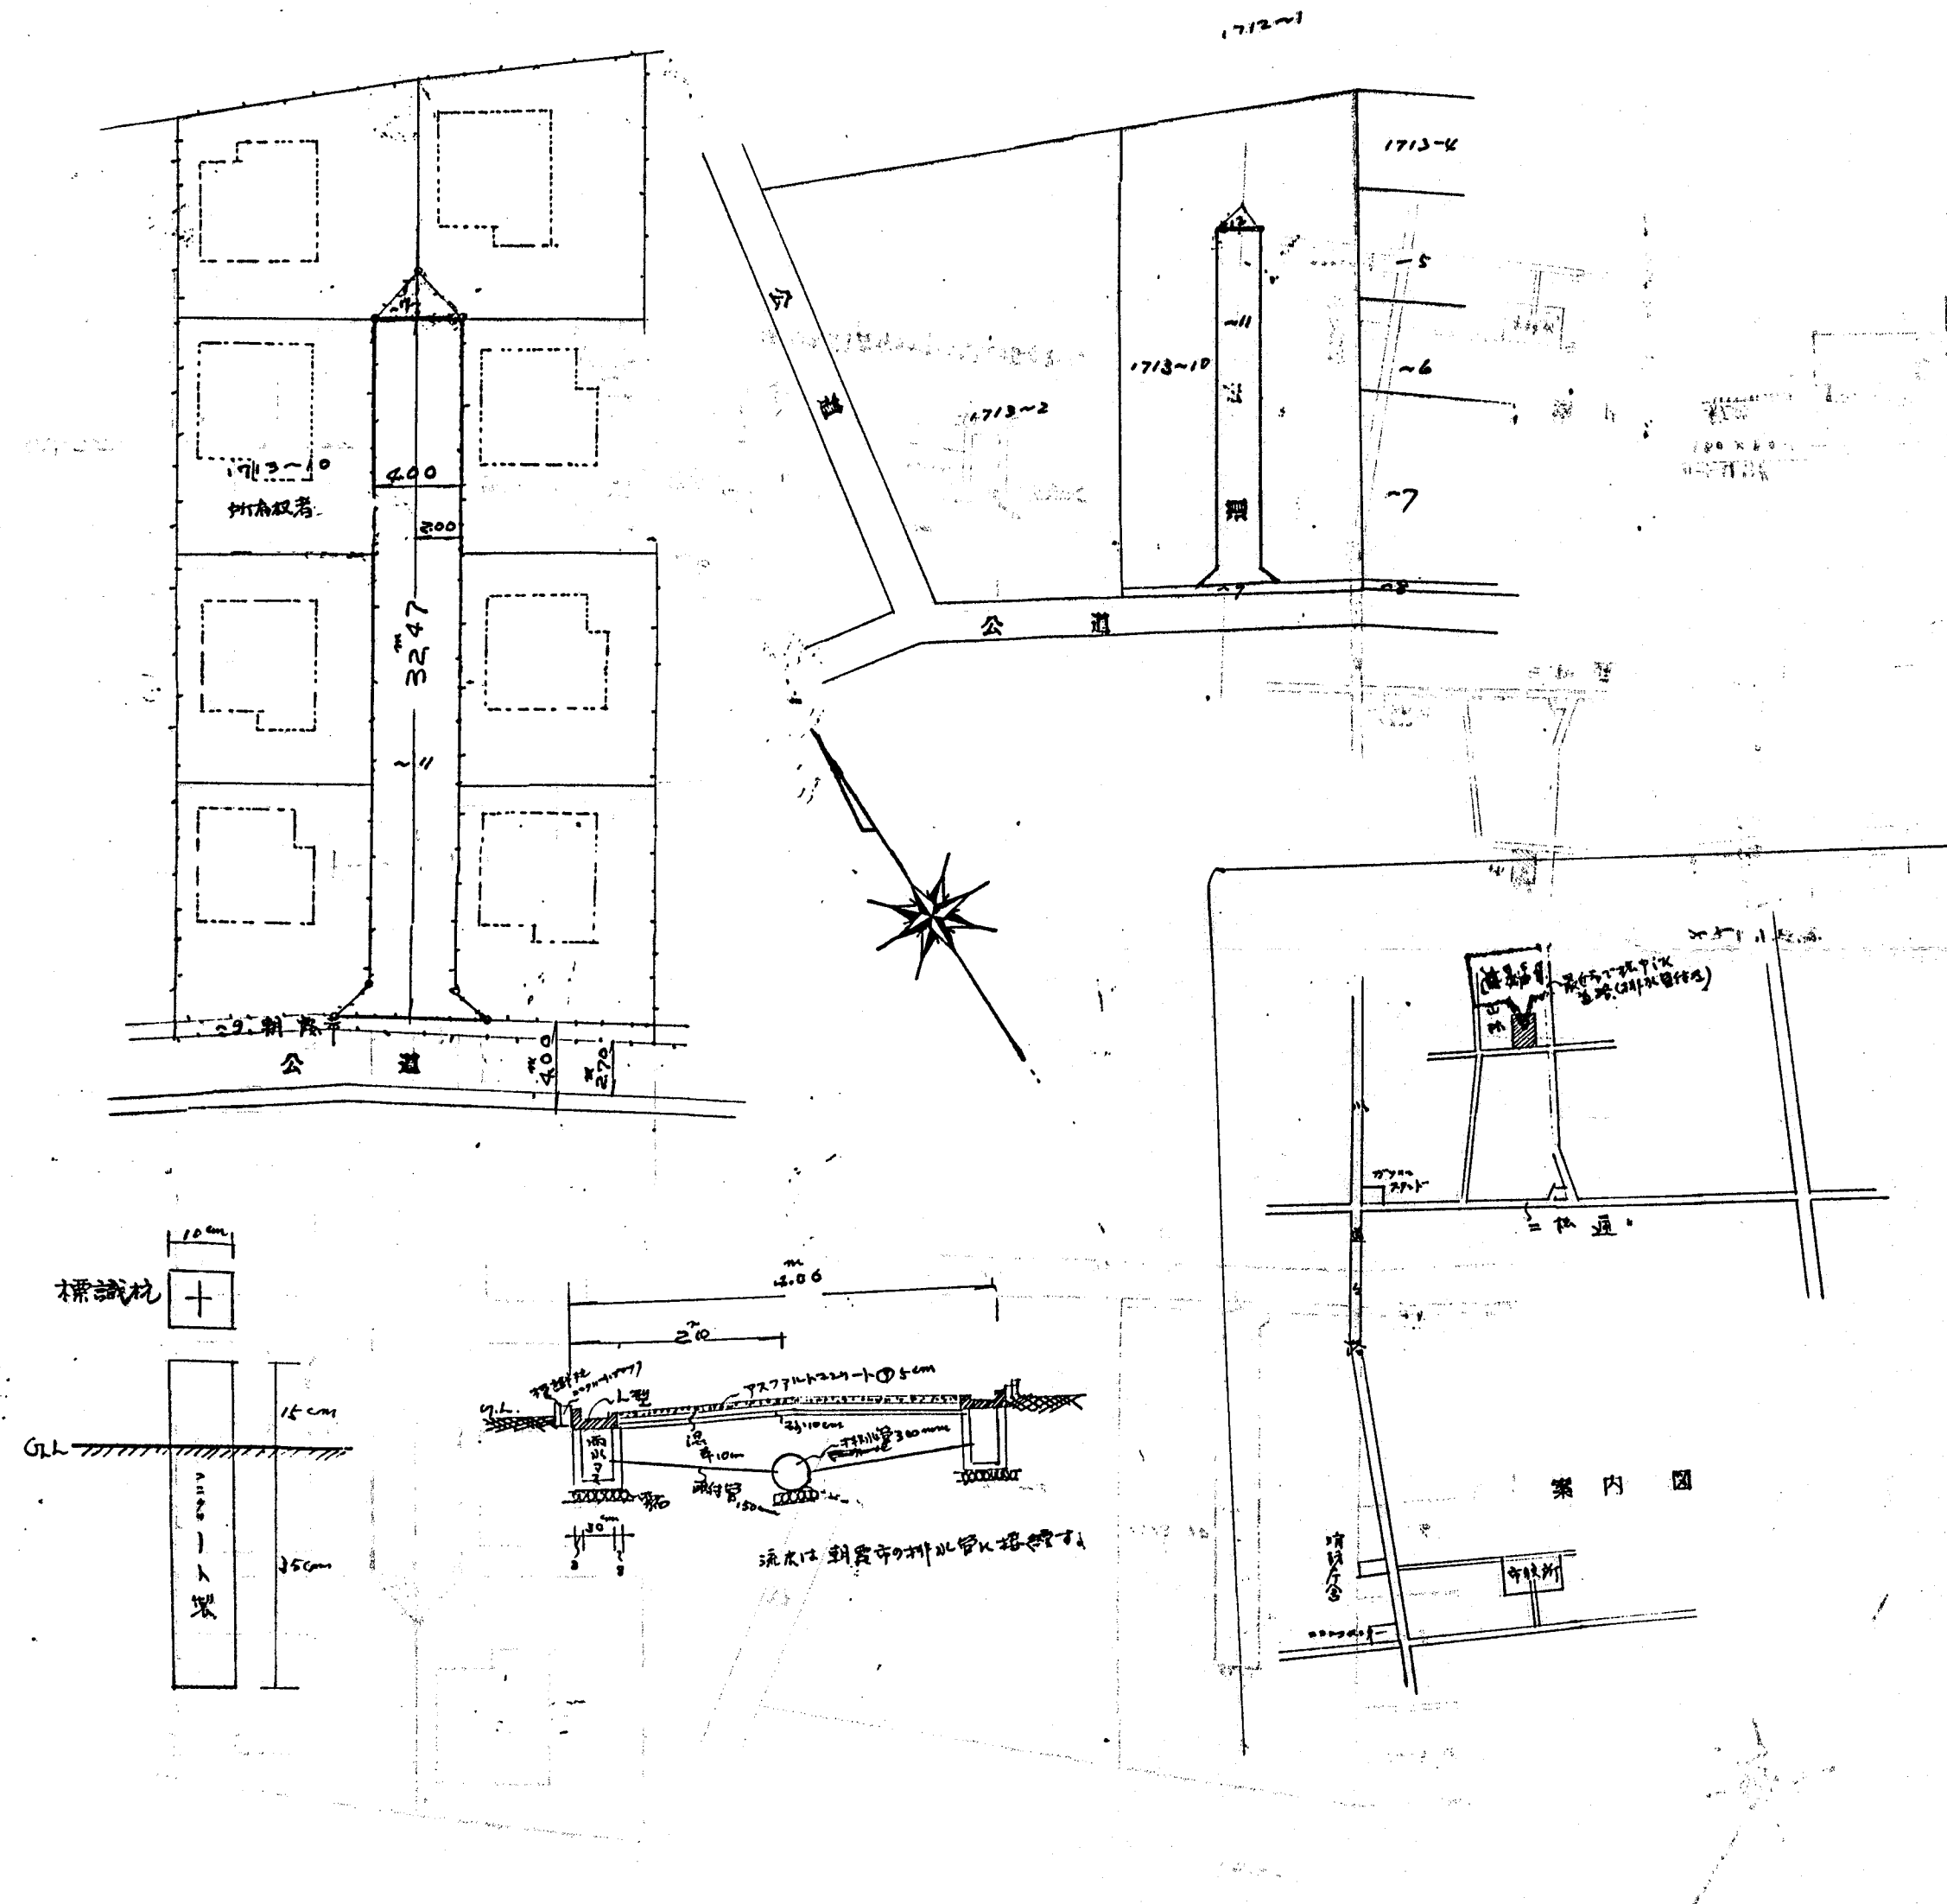

1713-11	1713-12
1713-13	1713-14
1713-15	1713-16
1713-17	1713-18

朝霞市役所
 建設課
 建築係
 昭和45年10月1日