

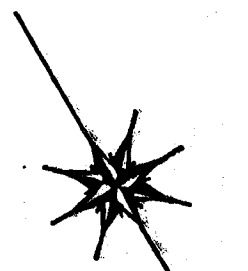


道路位置図 (指定)

指定年月日	昭和45年10月1日	番号	第654号
1. 申請に係わる土地の地名地番			
埼玉県朝霞市大字宮戸字立出 984~6			
2. 申請に係わる道路の幅員、延長及び面積			
幅員	4.00m	延長	29.25m
面積	. 平方m		
3. 利用宅地総面積		783.00 平方m	

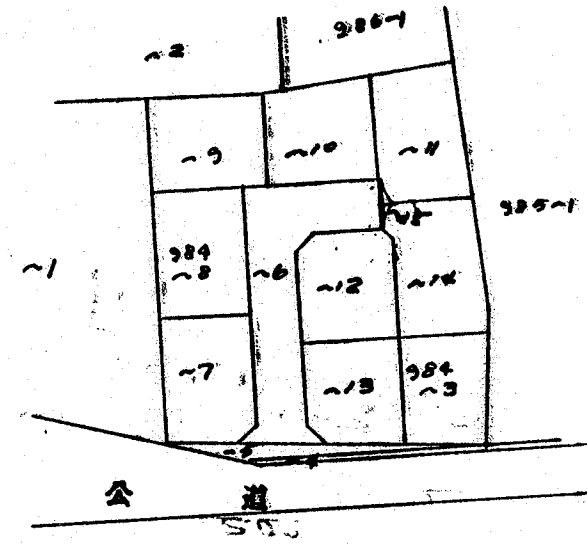

縮尺	付近見取図	
	地籍図	1/300
	構造図	1/60, 1/10
	公図の写し	1/600

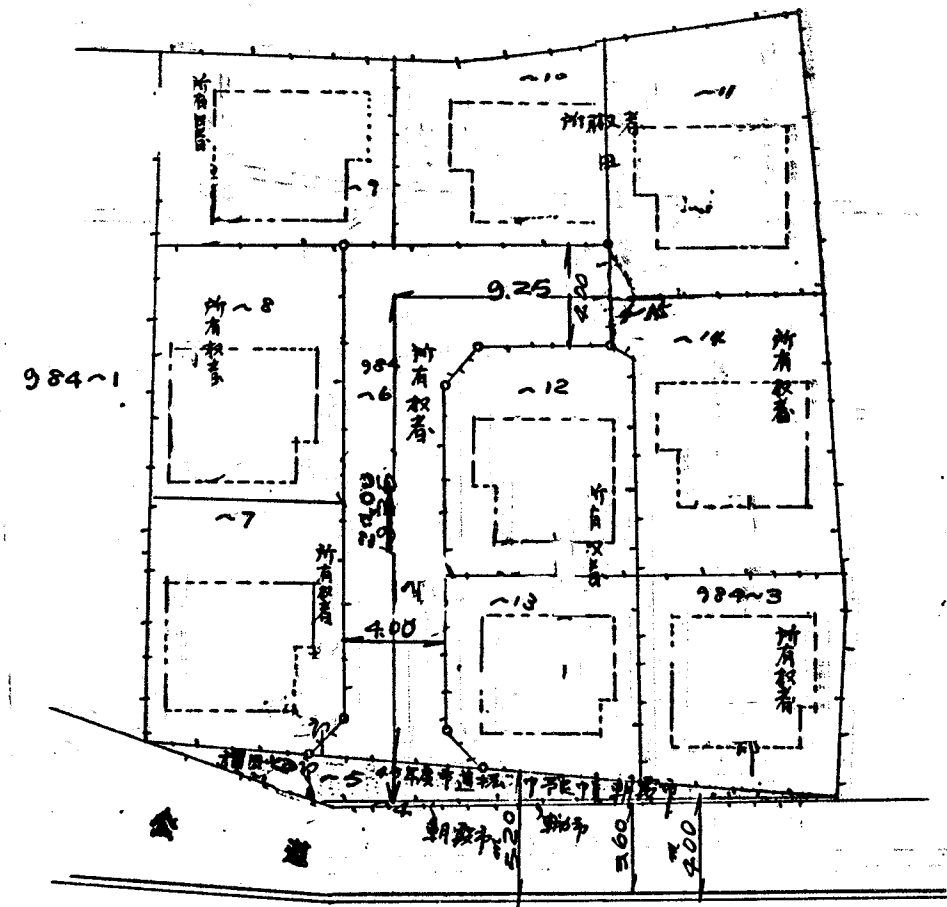