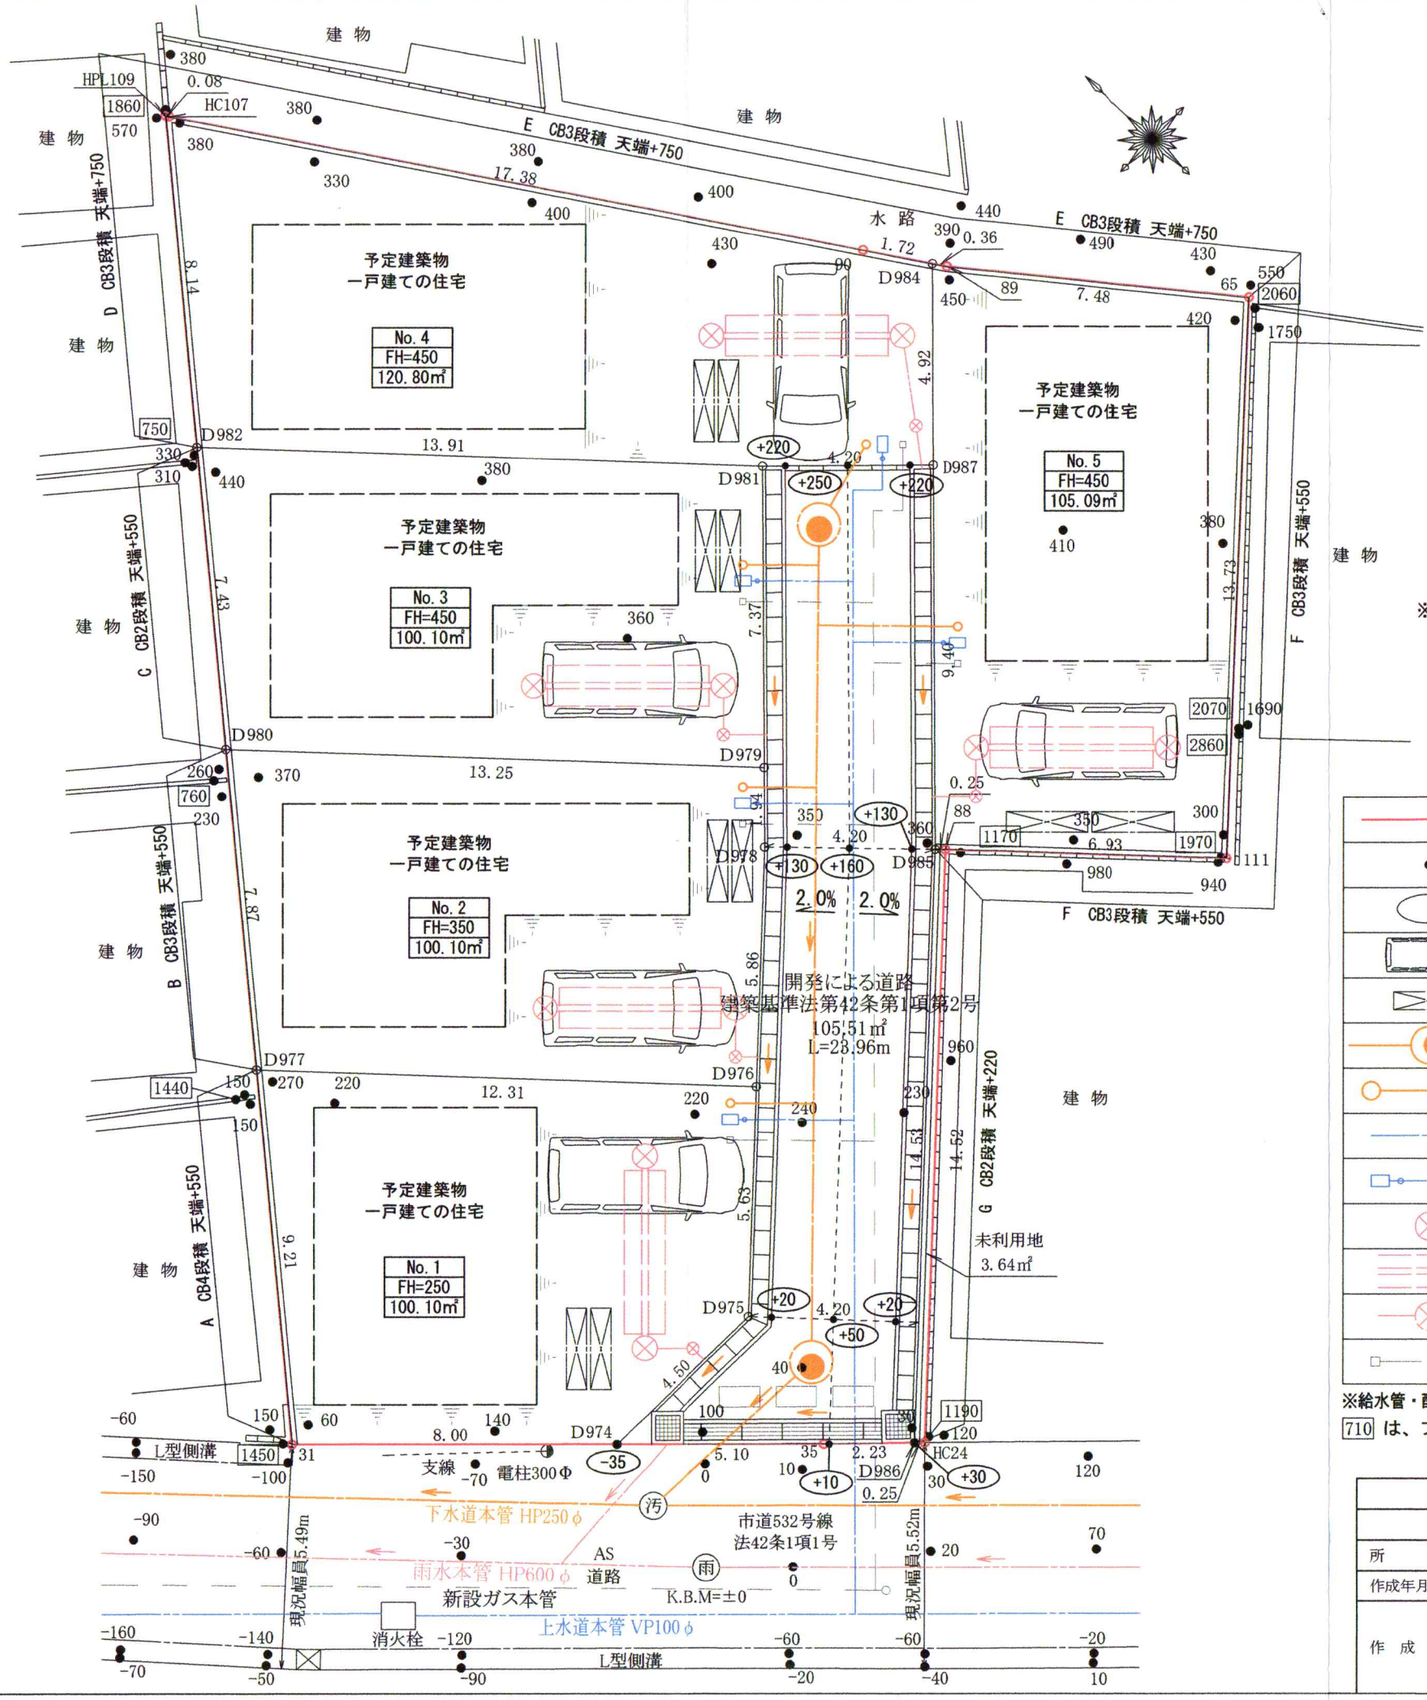

※防犯対策として、玄関灯にて明かりを確保する。

凡例

	開発区域
●	現況高
⬭	計画高
	駐車スペース 5.0m×2.5m
	駐輪スペース 2.0m×0.6m
	汚水1号人孔 900φ 新設下水道管 VU200φ
	新設汚水取出VUφ150 公設汚水桝 φ200
	新設給水管 HIVP (RR) 50φ
	新設取出し管 ステンレス鋼管25φ 水道メーター 20mm・止水栓 25φ
⊗	浸透桝 300φ 10個
	浸透トレンチ 20.0m
	雨水最終桝 300φ 5個 オーバーフロー管 VU75φ
	ガス管引込み位置

※給水管・配水管の道路埋設部分には、埋設シートを布設すること。

710 は、ブロック天端の計測値です。

朝霞市膝折町二丁目分譲計画			
土地利用計画図			
所　在	埼玉県朝霞市膝折町二丁目1605番1、1606番		
作成年月日	2023/09/08	縮　尺 (A3サイズ)	1/150
作成者	埼玉県さいたま市南区南浦和一丁目30番19-1号 株式会社　グランスカイ 代表社員　森　下　典　和		