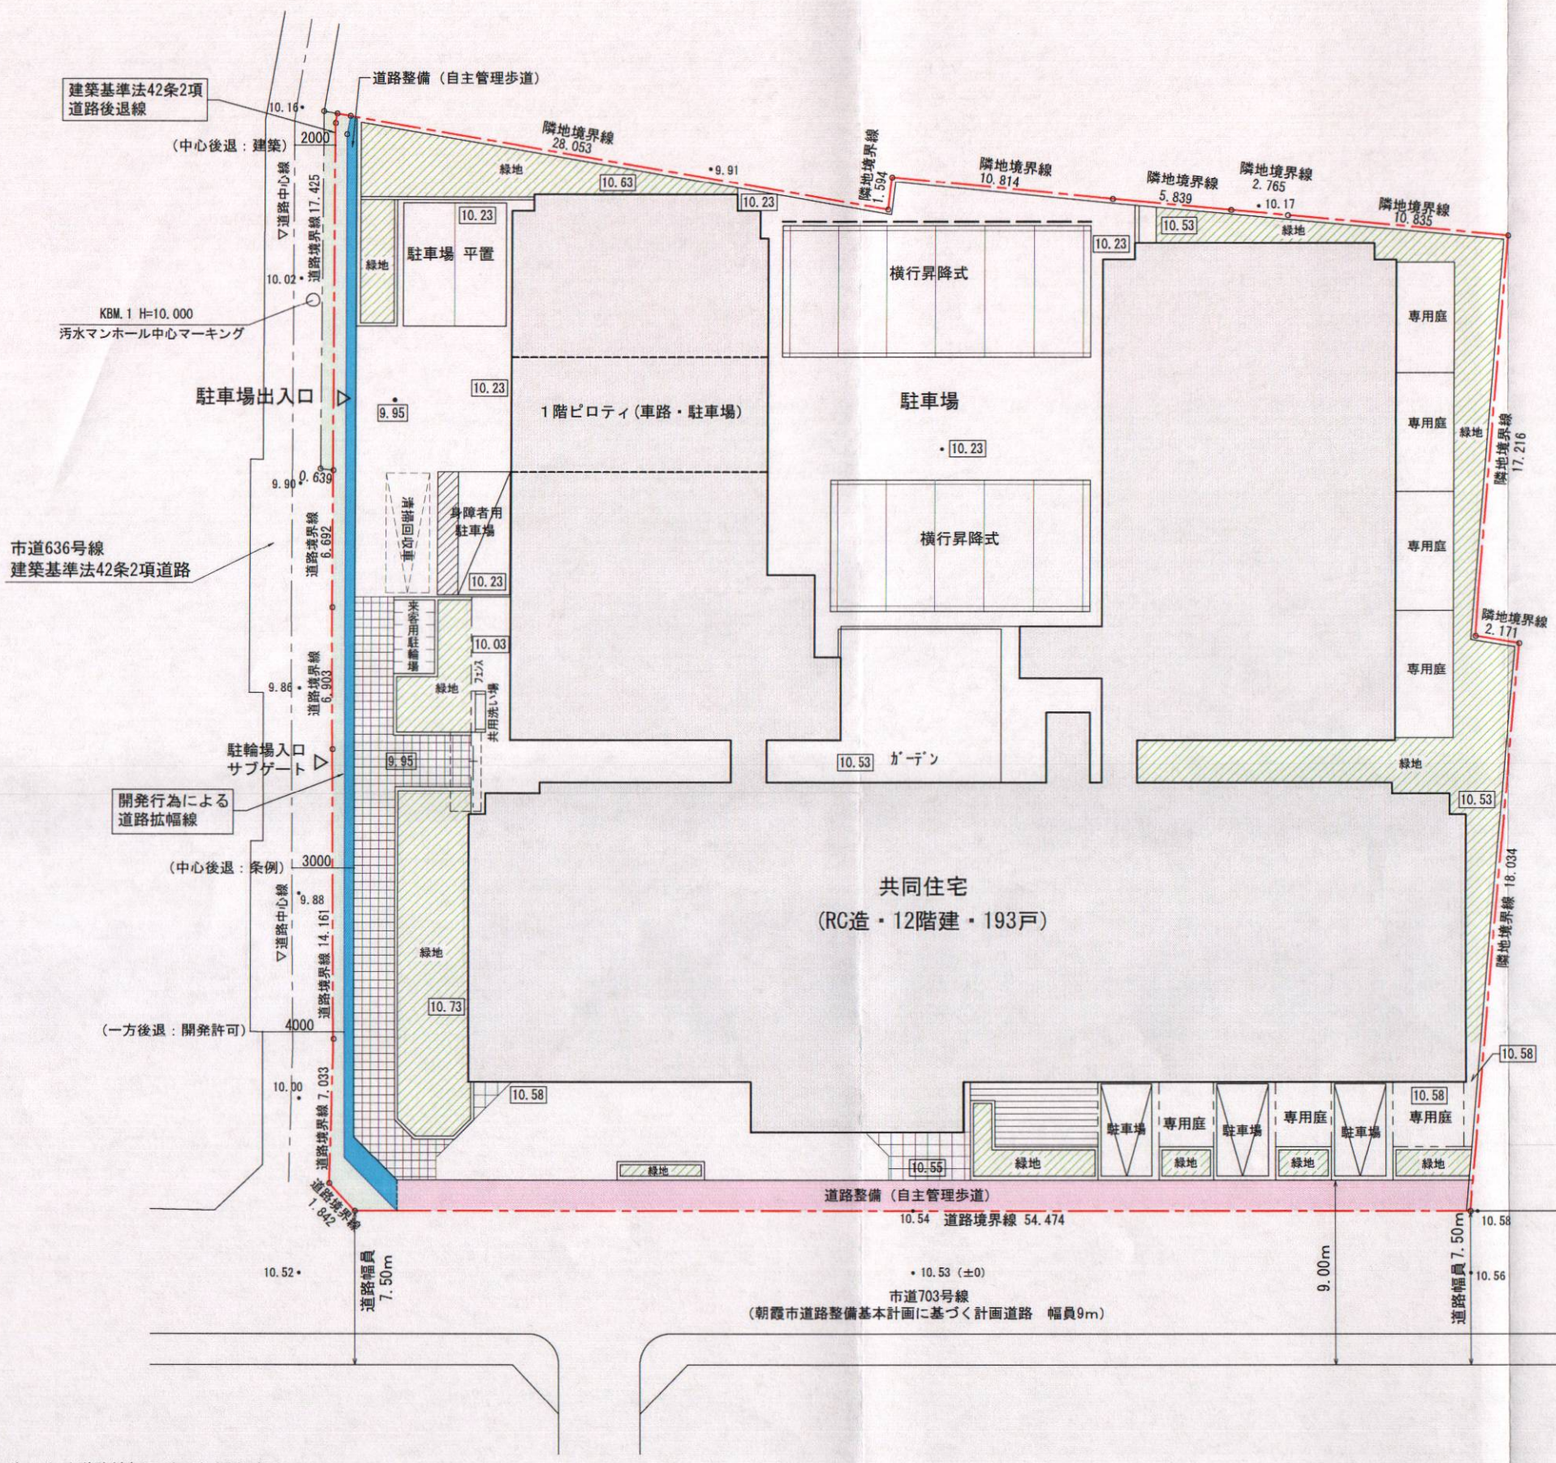

※ 開発行為による道路拡幅用地は帰属とする。

GYRO ARCHITECTS 株式会社 ジャイロアーキテクツ 一級建築士事務所 東京都知事登録 第[redacted]号	訂正	承認	担当	縮尺 A1: 1／150 A3: 1／300	日付 2023	工事名称 (仮称)朝霞市本町２丁目 計画	図面名称 土地利用計画図	No. A-